נספח בינוי מנחה

נספח לתכנית מס' 151-0986976

שינוי קו בניין למרפאה בצור הדסה

גליון 1 מתוך 1

תכולה	מנחה
קנ"מ	1:250

שמות וחתימות:

עורך הנספח	שם: אדר' אילנה הדר
	תאגיד:

מקרא נספח בינוי
גבול תוכנית לתצוגה
גבול תא שטח
גבול מסדרון תשתיות ת"ק
קו בנין
מדרכה,ריצוף,חניה,דרך פילר,אשפה
מספר תא שטח

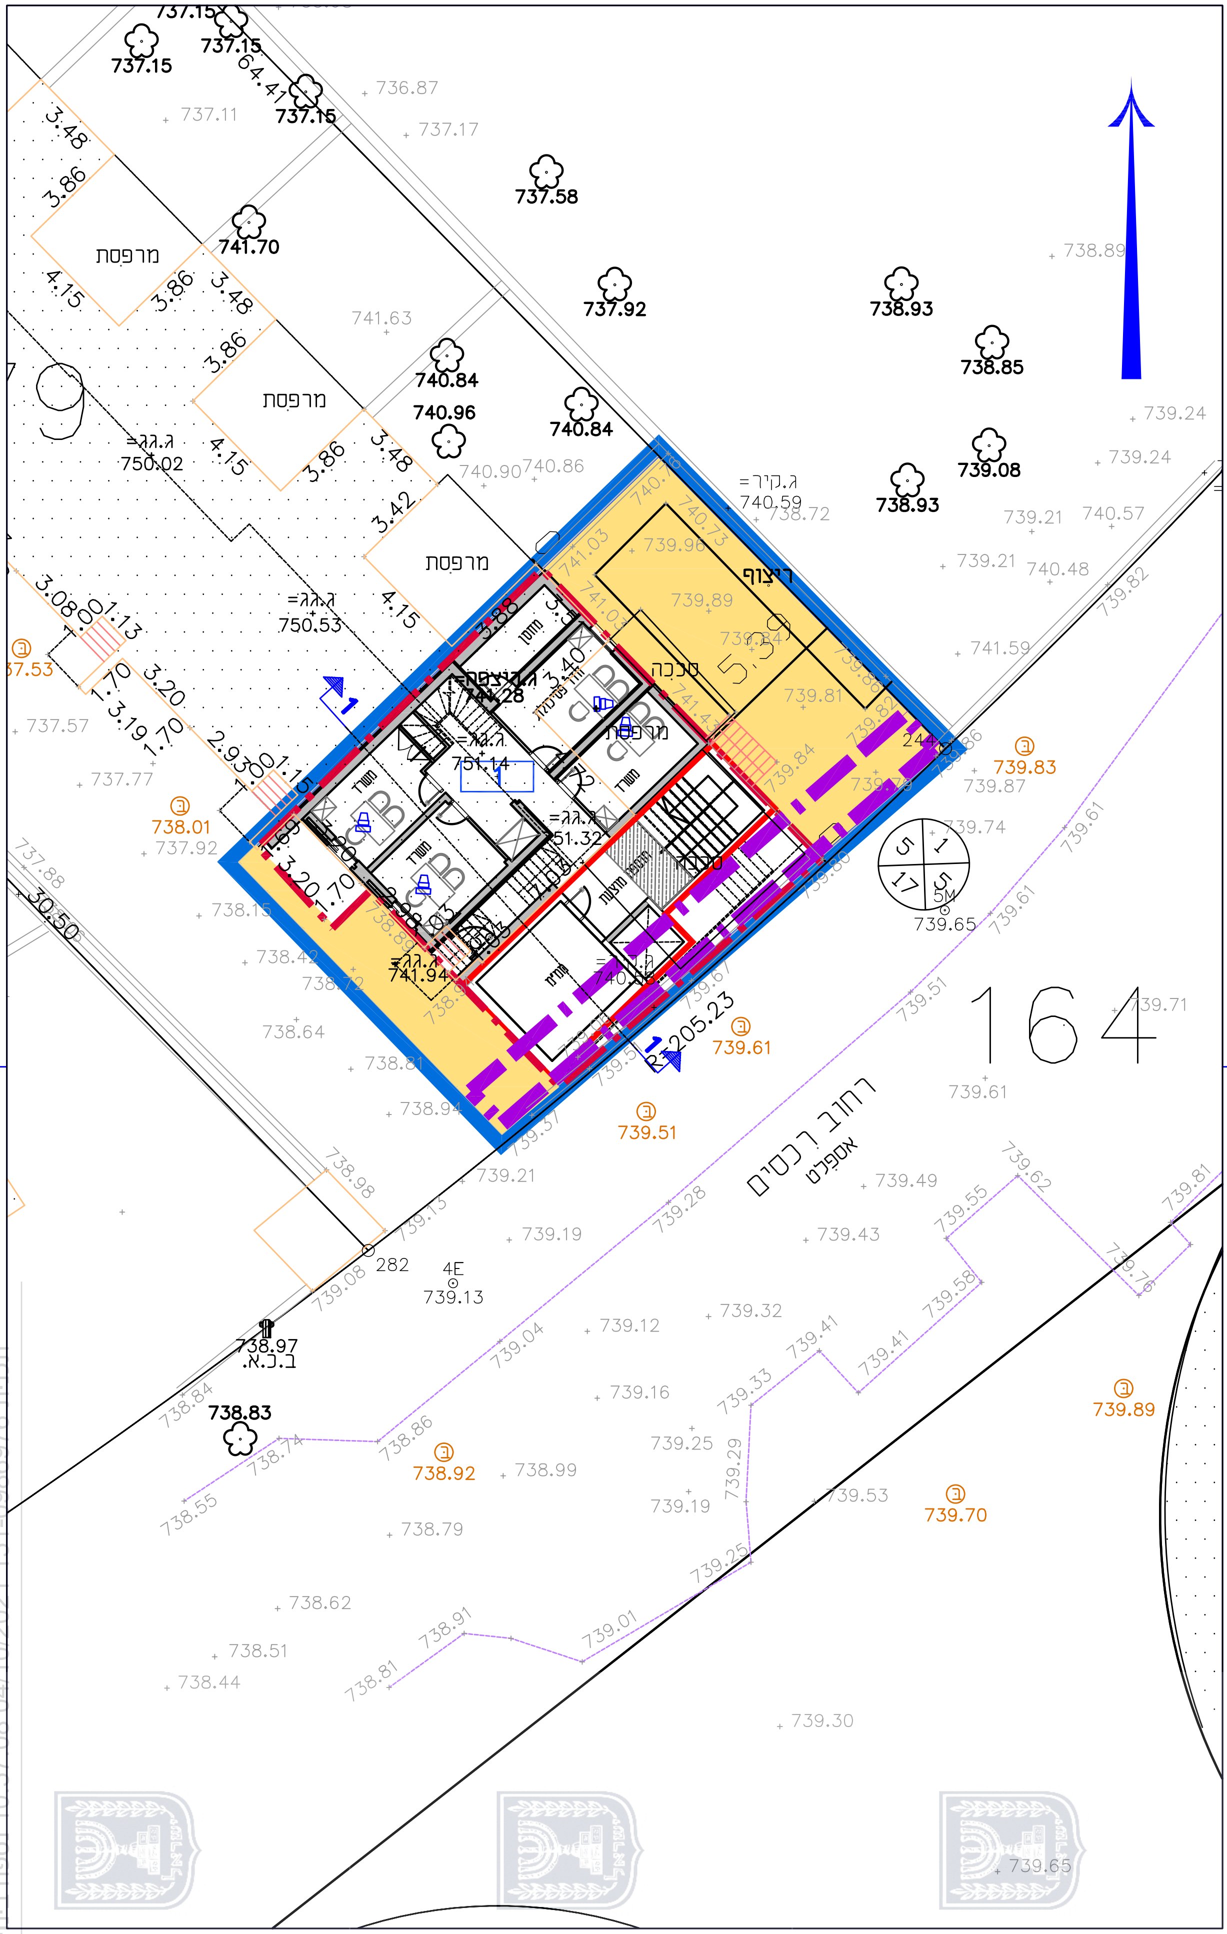

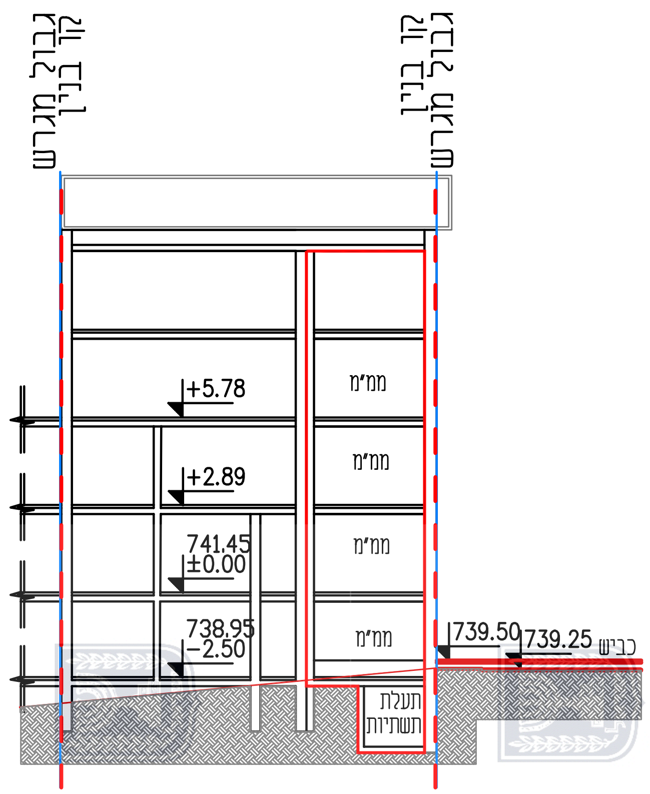

חתך 1-1 קנ"מ 1:250

תכנית 151-0986976 04/10/2021 10:57:08 נספח בינוי