

הוועדה המחוזית החליטה ביום:


08/08/2021

להפקיד את התכנית

26/01/2022

תאריך יו"ר הוועדה המחוזית

תאריך

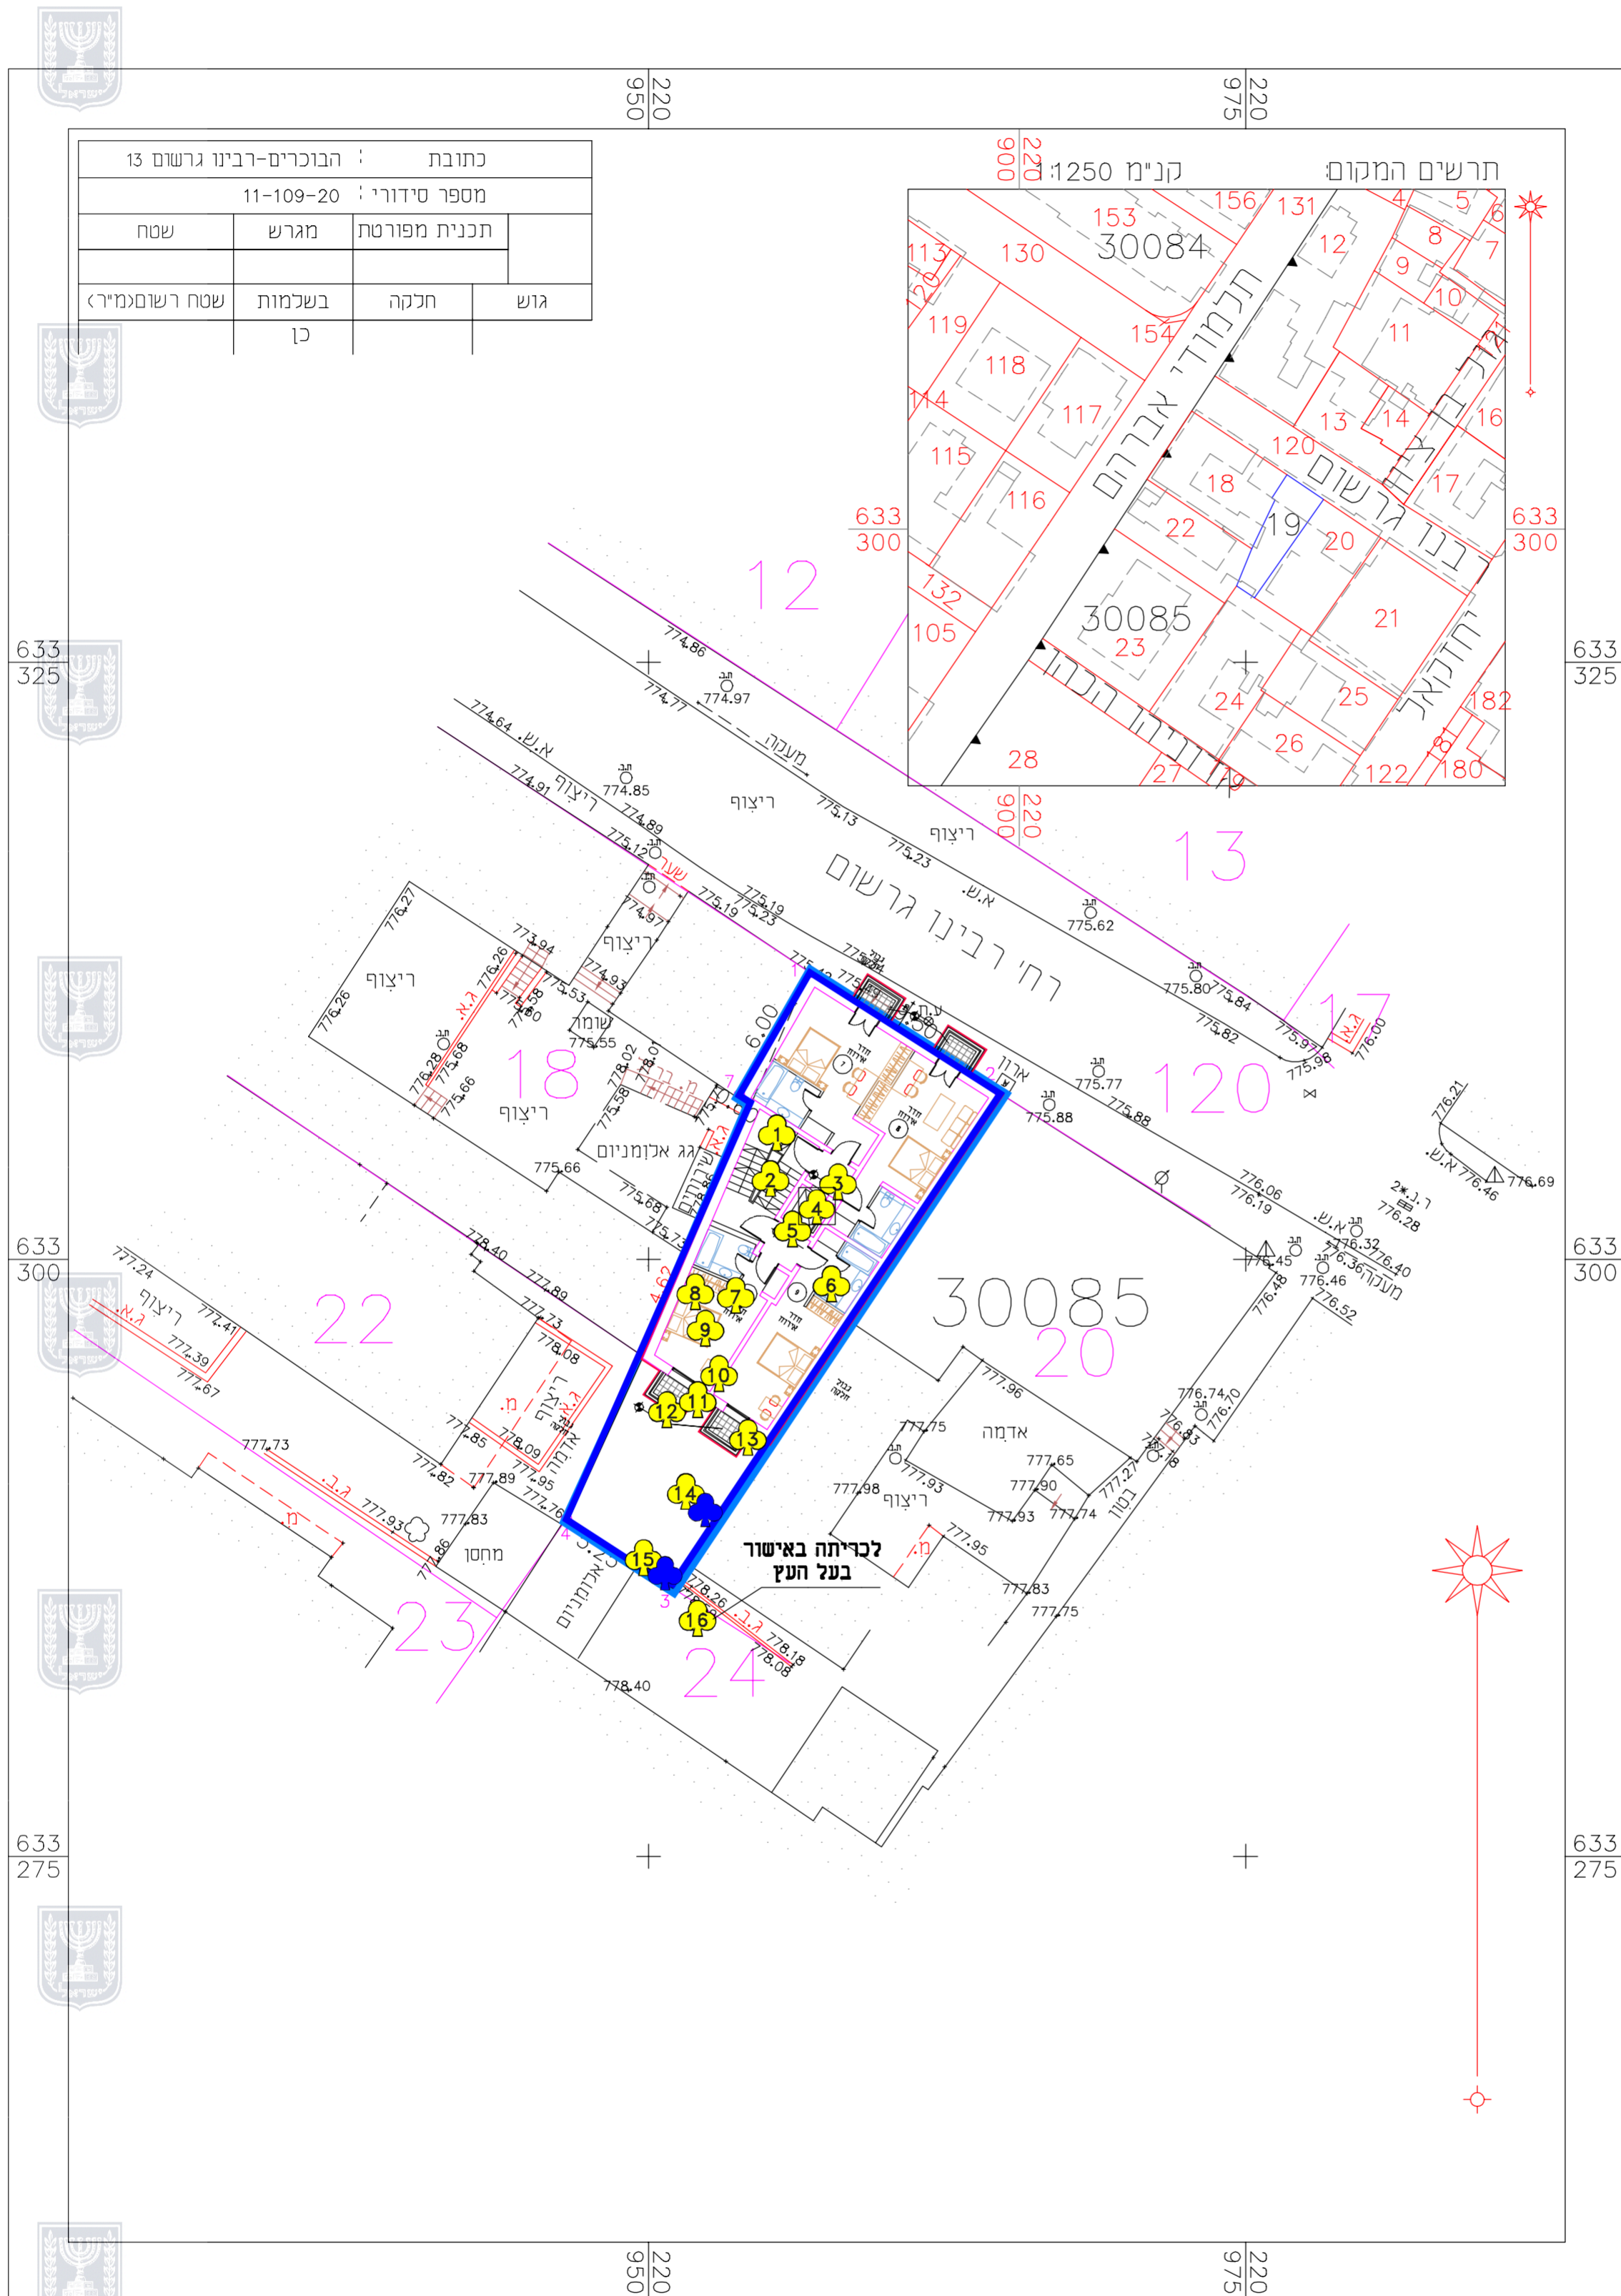

כתובת : הבורכים-רבינו גרשום 13		
מספר סידורי : 11-109-20		
שטח	מגרש	תכנית מפורטת
שטח רשום(מ"ר)	בשכמות	חלקה
	כ	

אדיר
 יעוץ ופקוח נופי בע"מ
 טל: 03-9032190, דוא"ל: office@adir-nof.co.il, נייד: 052-2333555

שמירה על עצים בוגרים	
101-0940452	
תוספת בניה ותוספת קומות ברח' רבנו גרשום 13, ירושלים	
נספח לתכנית	גליון 1 מתוך 1
תחולה	מנחה
תאריך עריכת הנספח	21/03/21
רשימת התרשימים	קנ"מ
שמירה על עצים בוגרים	1:250

עורך הנספח	שם: אדיר אלום	חתימה:
	תאריך: אדיר יעוץ ופקוח נופי בע"מ	

- עץ להעתקה
- עץ לשימור
- עץ לכריתה
- עץ להעתקה שלא סומן ע"י מודד אלא בסימון עצמי במיקום משוער
- עץ לשימור שלא סומן ע"י מודד אלא בסימון עצמי במיקום משוער
- עץ לכריתה שלא סומן ע"י מודד אלא בסימון עצמי במיקום משוער
- עץ שנמדד אך אינו קיים בשטח, או עץ צעיר שאין צורך לסקור ואין צורך ברישיון לכריתתו/העתקתו

<input type="checkbox"/> רקע מדידה	<input checked="" type="checkbox"/> רקע פיתוח
בקר: אדיר אלום	

תאריך	שרטט	שינויים
21/01/2021	יחיעם נ.	הגשה ראשונה
21/03/2021	יחיעם נ.	עדכון שם ומסי תכנית

הערות:
 1. סקר זה הינו סקר נופי אגרונומי ואינו סקר הערכת סיכונים/סקר בטיחות.
 2. אין לבצע את כריתת/העתקת העצים המומלצים אלא לאחר קבלת רישיון כריתה כחוק-מפקדי הערות העירוני.
 3. עץ תמוגדר לשימור - אין לבצע עבודות גיזום נוף/גיזום שורשים, ללא תיאום עם הח"מ.
 4. עץ תמוגדר לשימור - אין לבצע עבודות חפירה ו/או מיזוי במרוחק הקטן מפי 10 מקוטר מגזע העץ, ללא תיאום עם הח"מ.
 5. חוקף הסקר 6 חודשים מביצוע הסקר בשטח.
 6. עצים תואשרים לכריתה, ייוטעו תמורתם עצים באותו הערך-כפיצוי נופי.
 7. כל פעולה העלולה לגרום למות העץ - כולל פגיעה/זינוח שורשיו, הרעלה, הסרת קליפה, שרפת רעץ - נחשבת עפ"י חוק ככריתה ללא היתר.
 8. מיספור העצים בהתאם לתכנית הסקר, יבוצע מייד עם הכניסה לביצוע העבודות באחד - הסימון יאשר ע"י המפקח והאגרונום.
 9. כל העצים יסומנו ויוגנו בהתאם לפרט בגוף התכנית, טרם תחילת העבודות באחד.
 10. אין לבצע עירום/פסולת/אחסנת חומרים בתחום שטח הגנת העצים.