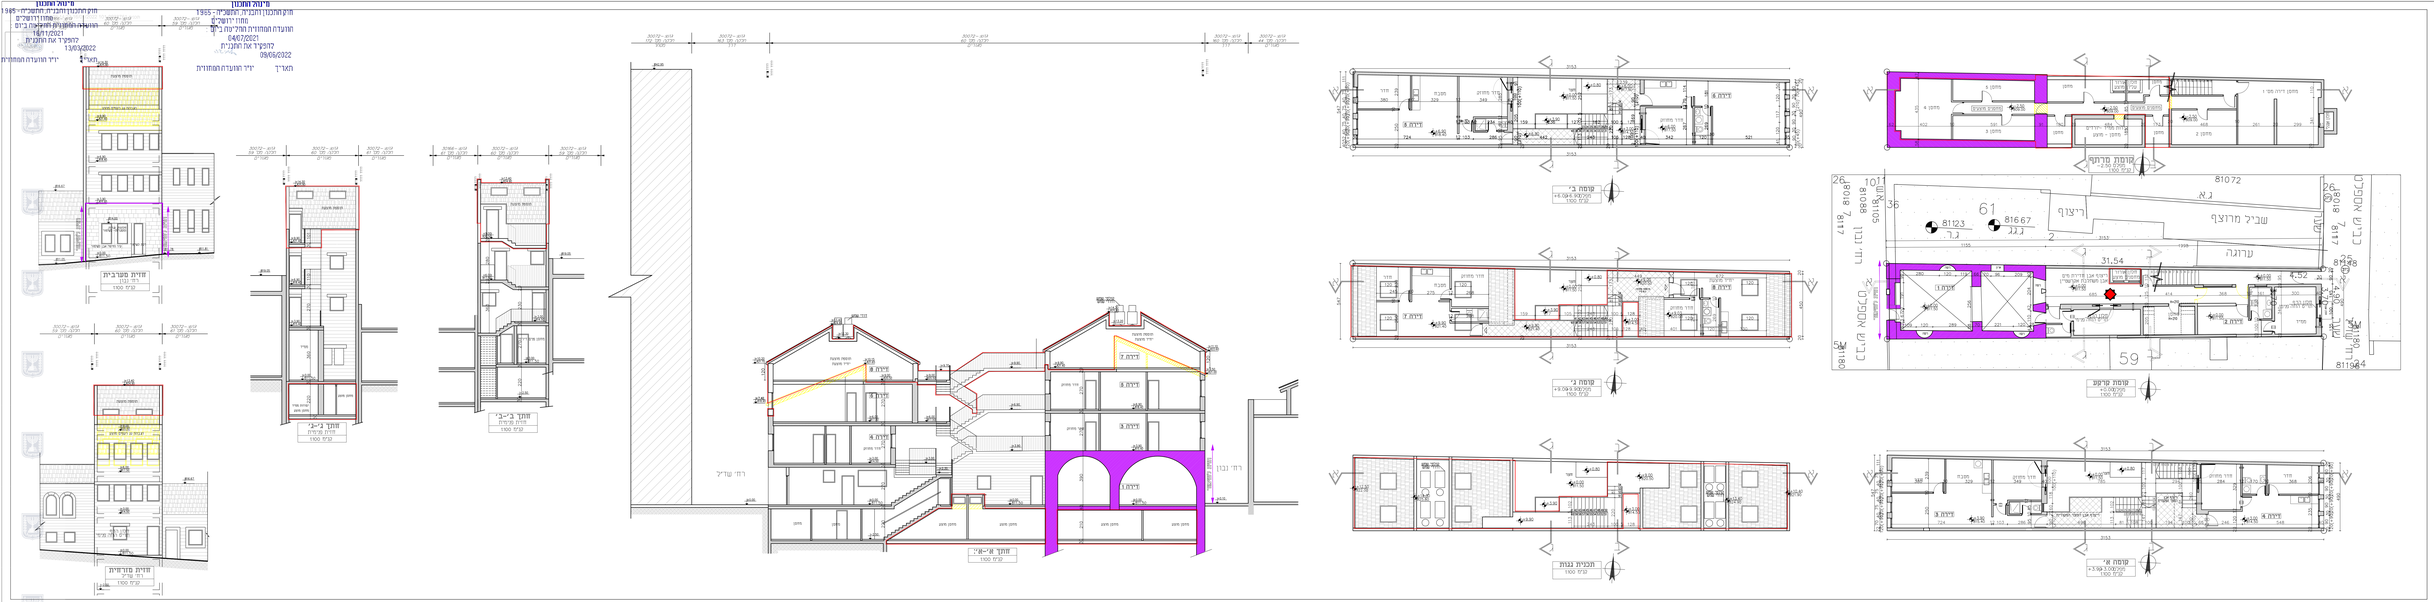
תכנית מס'
101-0838761
חוספת קומה ויחיד
ברח' נבון 6, מתר ברוך
ירושלים.
נספח מס' 1
תכניות בינוי וסיתות
קנ"מ 1:100
מקרא:
גדר מאושר
הריסה
חוספת בנייה
גבול מגרש
מספר אלדר
מספר דלת שטח
שחור
מבנה לשימור
מתכנן אדריכלית
אוריה עודם
ת. ז. 024528844
רח' אוה"מ 3
טל. 073-7419330
תאריך עדכון- 16/01/2022
מחוז מערבית
קנ"מ 1:100
מחוז מזרחית
קנ"מ 1:100
מחוז ג'-ג'
קנ"מ 1:100
מחוז ב'-ב'
קנ"מ 1:100
מחוז א'-א'
קנ"מ 1:100
רח' שדיל
רח' נבון
מרפסת מקורה
מרפסת מקורה
מרפסת מקורה