מחוז	ירושלים
מרחב תכנון מקומי	ירושלים
רשות מקומית	עירית ירושלים
ישוב	ירושלים
כתובת	רח׳ רבנו גרשום
תאריך	07.06.2020

טבלת גושים וחלקות

מס׳ גוש	חלק/כל הגוש	מספרי חלקות בשלמותן	מספרי חלקות בחלקן
30101	חלק	74	22, 55-58

שם הנספח	קנ"מ
מצב מאושר	1:250
תרשים התמצאות כללית	1:5000
תרשים הסביבה הקרובה	1:1250

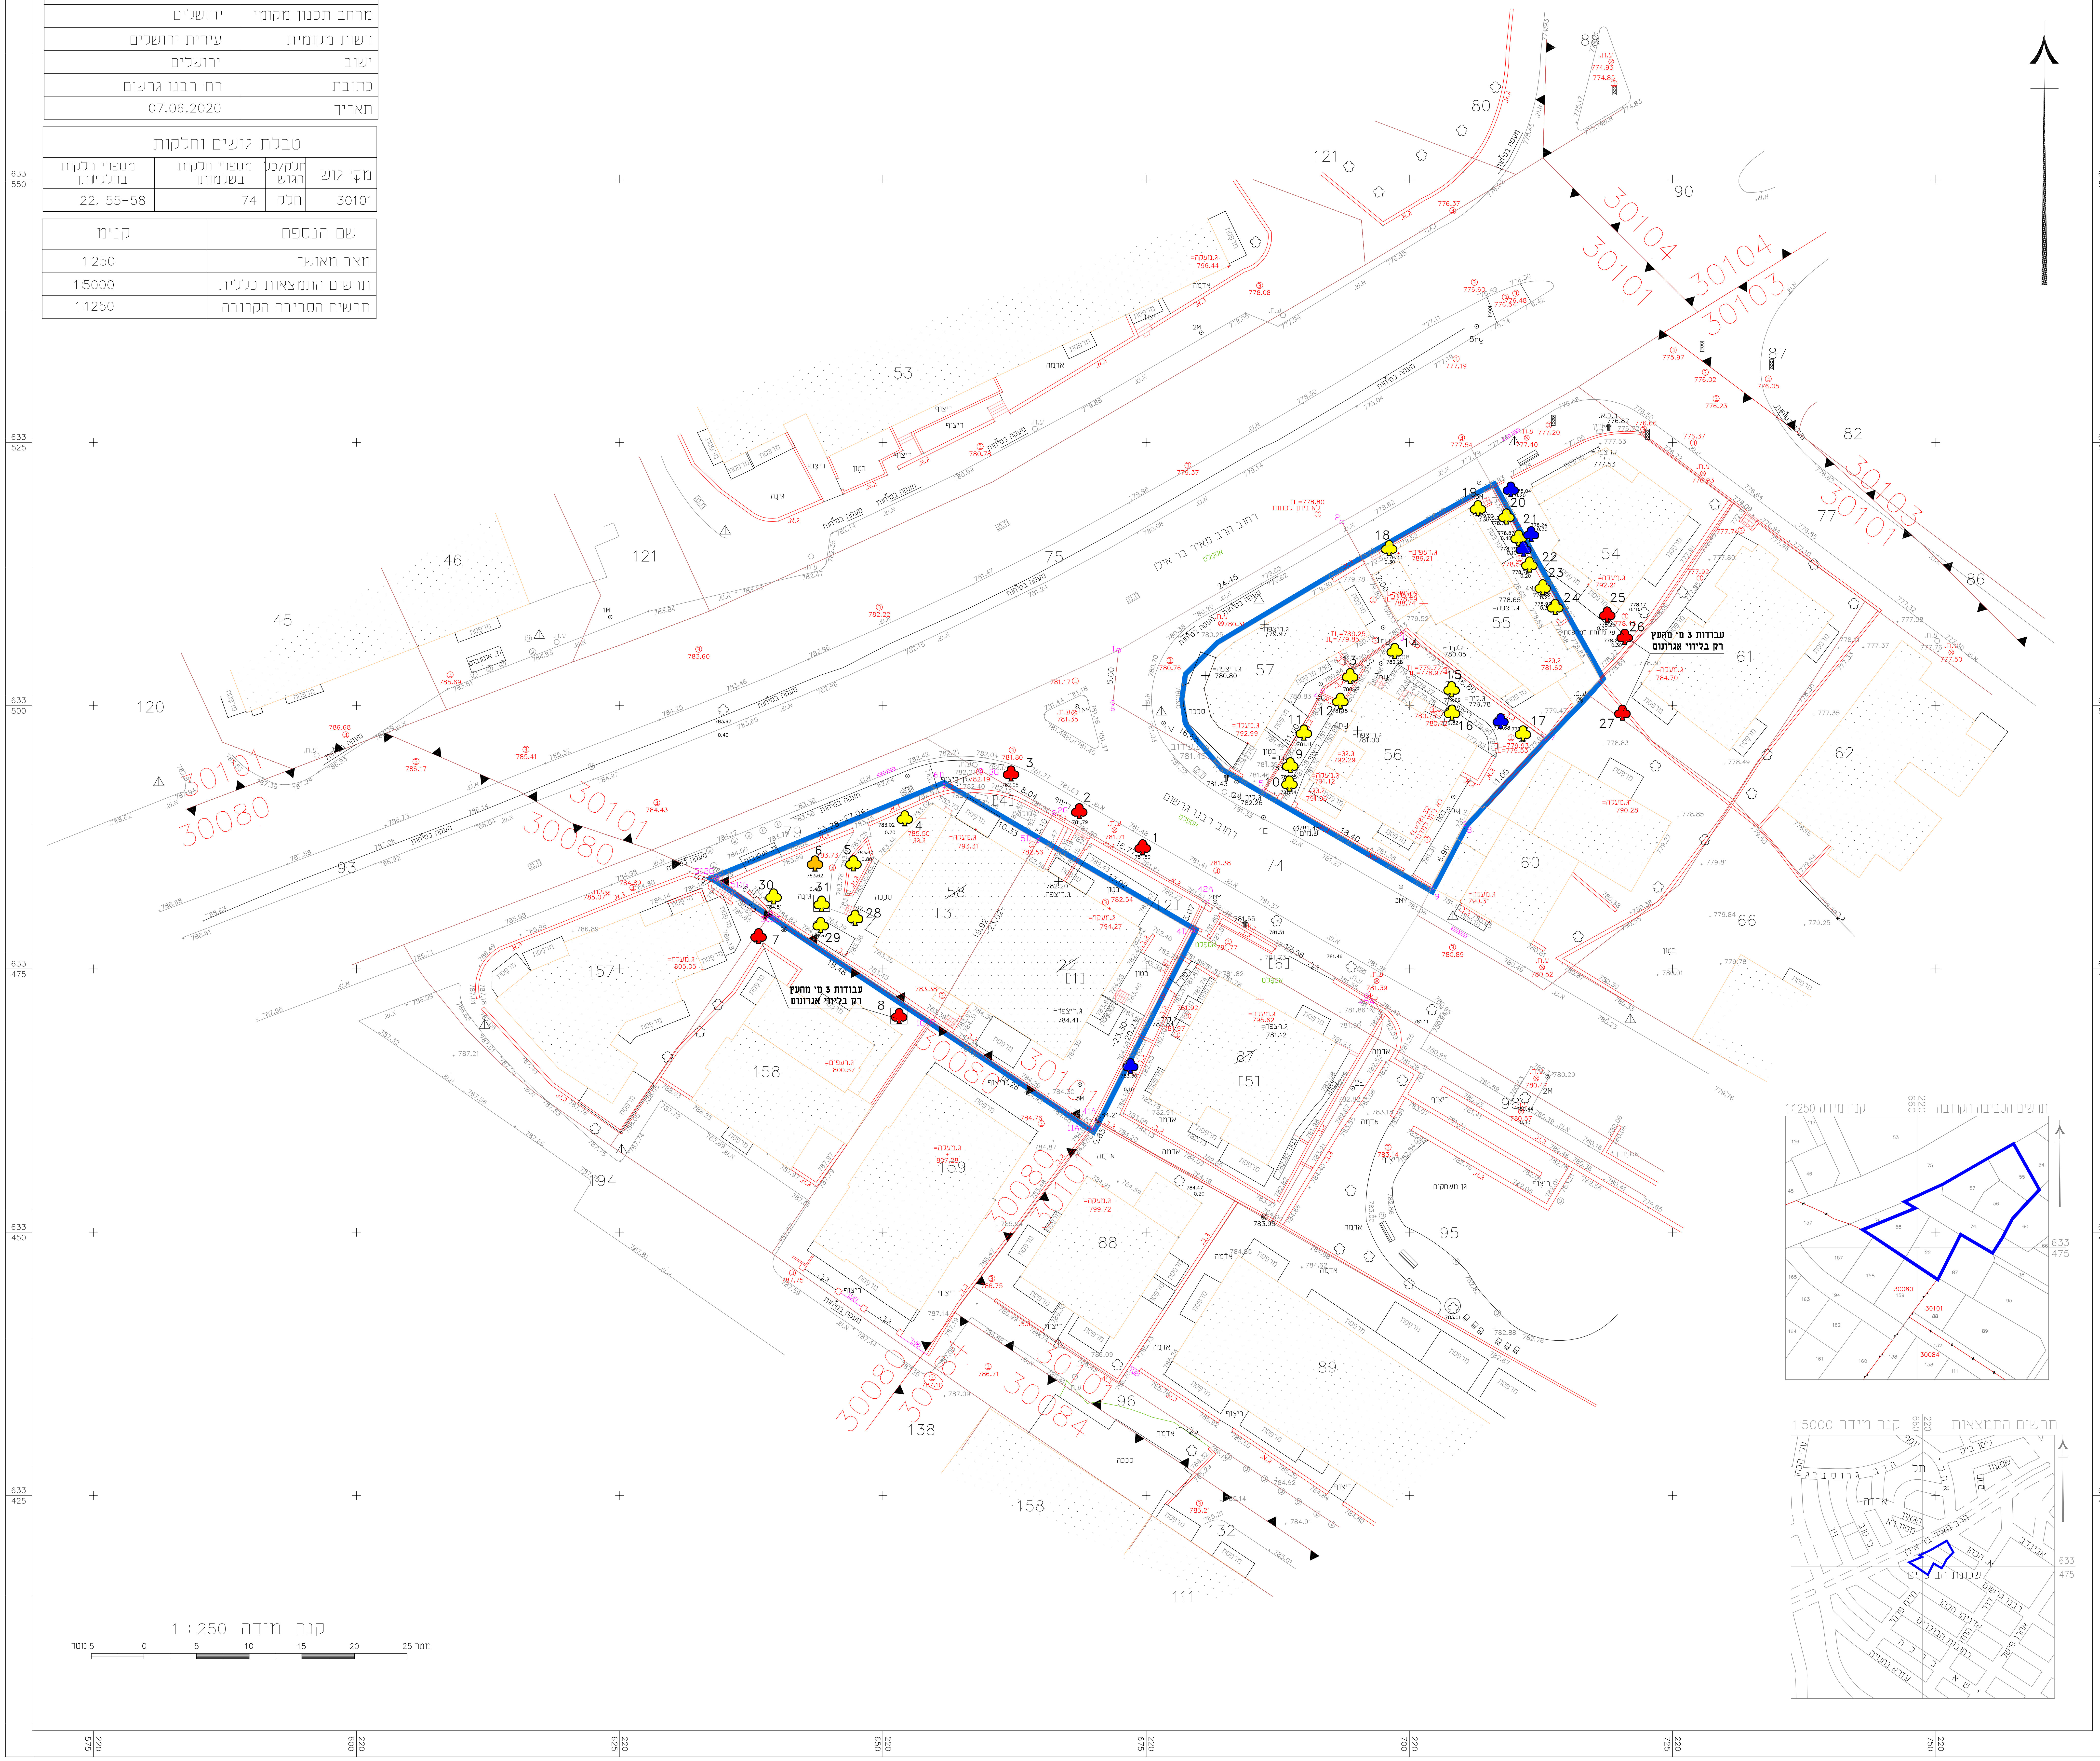
עבודות 3 מ׳ מהעץ
רק בליווי אגרונום
גבול התוכנית
רחוב רבנו גרשום
רחוב מאיר בר אילן
30101
30080
30084
30104
30103
53
46
45
120
121
75
57
55
56
54
61
62
60
74
58
[3]
22
[1]
87
[5]
157
158
159
88
89
95
96
138
132
111
194
93
82
86
77
90
88
80
66
תרשים הסביבה הקרובה קנה מידה 1:1250
תרשים התמצאות קנה מידה 1:5000
קנה מידה 1 : 250
0
5
10
15
20
25 מטר

אדיר
יעוץ ופקוח נופי בע"מ
טל׳: 03-9032190, דוא"ל: office@adir-nof.co.il, נייד: 052-2333555

שמירה על עצים בוגרים

רבנו גרשום
ירושלים

נספח לתכנית גליון 1 מתוך 1

תחולה	מנחה
תאריך עריכת הנספח	16/12/20

רשימת התרשימים	קנ"מ
שמירה על עצים בוגרים	1:200

עורך הנספח	שם: אדיר אלווס תאגיד: אדיר יעוץ ופקוח נופי בע"מ	חתימה:

🟠	עץ להעתקה
🔴	עץ לשימור
🟡	עץ לכריתה
▣🟠	עץ להעתקה שלא סומן ע"י מודד אלא בסימון עצמי במיקום משוער
▣🔴	עץ לשימור שלא סומן ע"י מודד אלא בסימון עצמי במיקום משוער
▣🟡	עץ לכריתה שלא סומן ע"י מודד אלא בסימון עצמי במיקום משוער
🔵	עץ שנמדד אך אינו קיים בשטח, או עץ צעיר שאין צורך לסקור ואין צורך ברישיון לכריתתו/העתקתו
▬	גבול התוכנית
▨	קבוצת עצים להעתקה
▨	קבוצת עצים לשימור
▨	קבוצת עצים לכריתה

רקע פיתוח ○	**רקע מדידה** ●
בקר: אדיר אלווס	**[✓ לעיון] \ לביצוע**

תאריך	שרטט	שינויים
03/08/2020	יחיעם נ.	**הגשה ראשונה**
16/12/2020	יחיעם נ.	**עדכון גבול**

פרט עץ לשימור
ללא קנ"מ

פירוט:
- גידור פח איסכורית/גלי בגובה מינימלי 2 מ׳ מהקרקע ובמרחק פי 10 מקוטר הגזע בבסיסו.
- מיקום סופי של הגדר יקבע ע"י המפקח בשטח.
- הגידור יהיה היקפי סביב העץ
- ע"ג העץ יותקן שלט ברור "עץ מוגן לשימור" כמו הדוגמא המצורפת, בגודל 0.5 מ׳, בכל החזיתות
- במידה ולא ניתן לגדר עקב תנאי השטח יש להגן על הגזע ע"י יריעה - ע"פ הנחיית אגרונום הפרוייקט

דוגמת המדבקה

עץ
לשימור
אין לפגוע בעץ ואין לחפור בסביבתו
يمنع الإضرار بالشجرة أو الحفر حولها

העבודה תבוצע ותתואם עם אגרונום הפרויקט

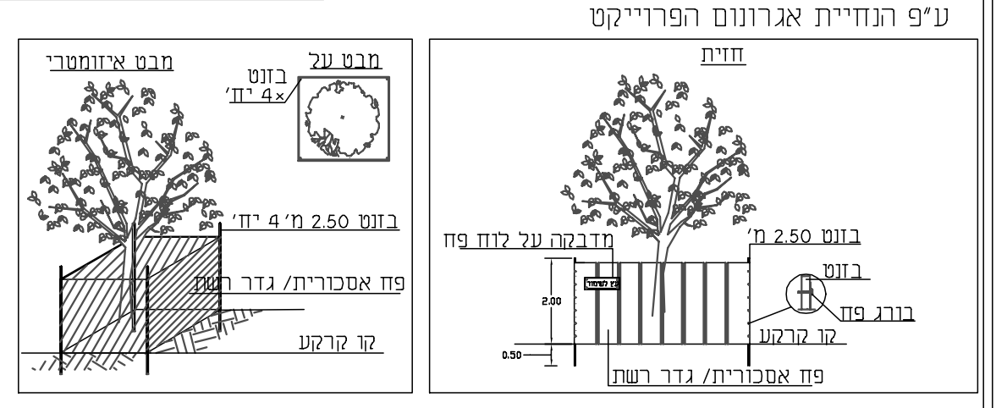
מבט איזומטרי
מבט על
בזנט ×4 יח׳
בזנט 2.50 מ׳ 4 יח׳
פח אסכורית/ גדר רשת
קו קרקע
חזית
מדבקה על לוח פח
בזנט 2.50 מ׳
בזנט
בורג פח
2.00
0.50
קו קרקע
פח אסכורית/ גדר רשת

הערות:
1. סקר זה הינו סקר נופי אגרונומי ואינו סקר הערכת סיכונים/סקר בטיחות.
2. אין לבצע את כריתת/העתקת העצים המומלצים אלא לאחר קבלת רישיון כריתה כחוק-מפקיד היערות העירוני.
3. עץ המוגדר לשימור - אין לבצע עבודות גיזום נוף/גיזום שורשים, ללא תיאום עם החו"מ.
4. עץ המוגדר לשימור - אין לבצע עבודות חפירה ו/או מילוי במרחק הקטן מפי 10 מקוטר מגזע העץ, ללא תיאום עם החו"מ.
5. תוקף הסקר 6 חודשים מביצוע הסקר בשטח.
6. עצים המאושרים לכריתה, יינטעו תמורתם עצים באותו הערך-כפיצוי נופי.
7. כל פעולה העלולה לגרום למות העץ - כולל פגיעה/חיתוך שורשיו, הרעלה , הסרת קליפה, שרפת העץ - נחשבת עפ"י חוק ככריתה ללא היתר.
8. מיספור העצים בהתאם לתכנית הסקר, יבוצע מייד עם הכניסה לביצוע העבודות באתר - הסימון יאושר ע"י המפקח והאגרונום.
9. כל העצים יסומנו ויוגנו בהתאם לפרט בגוף התכנית, טרם תחילת העבודות באתר.
10. אין לבצע עירום פסולת/אחסנת חומרים בתחום שטח הגנת העצים.