



דו"ת 1

1:500


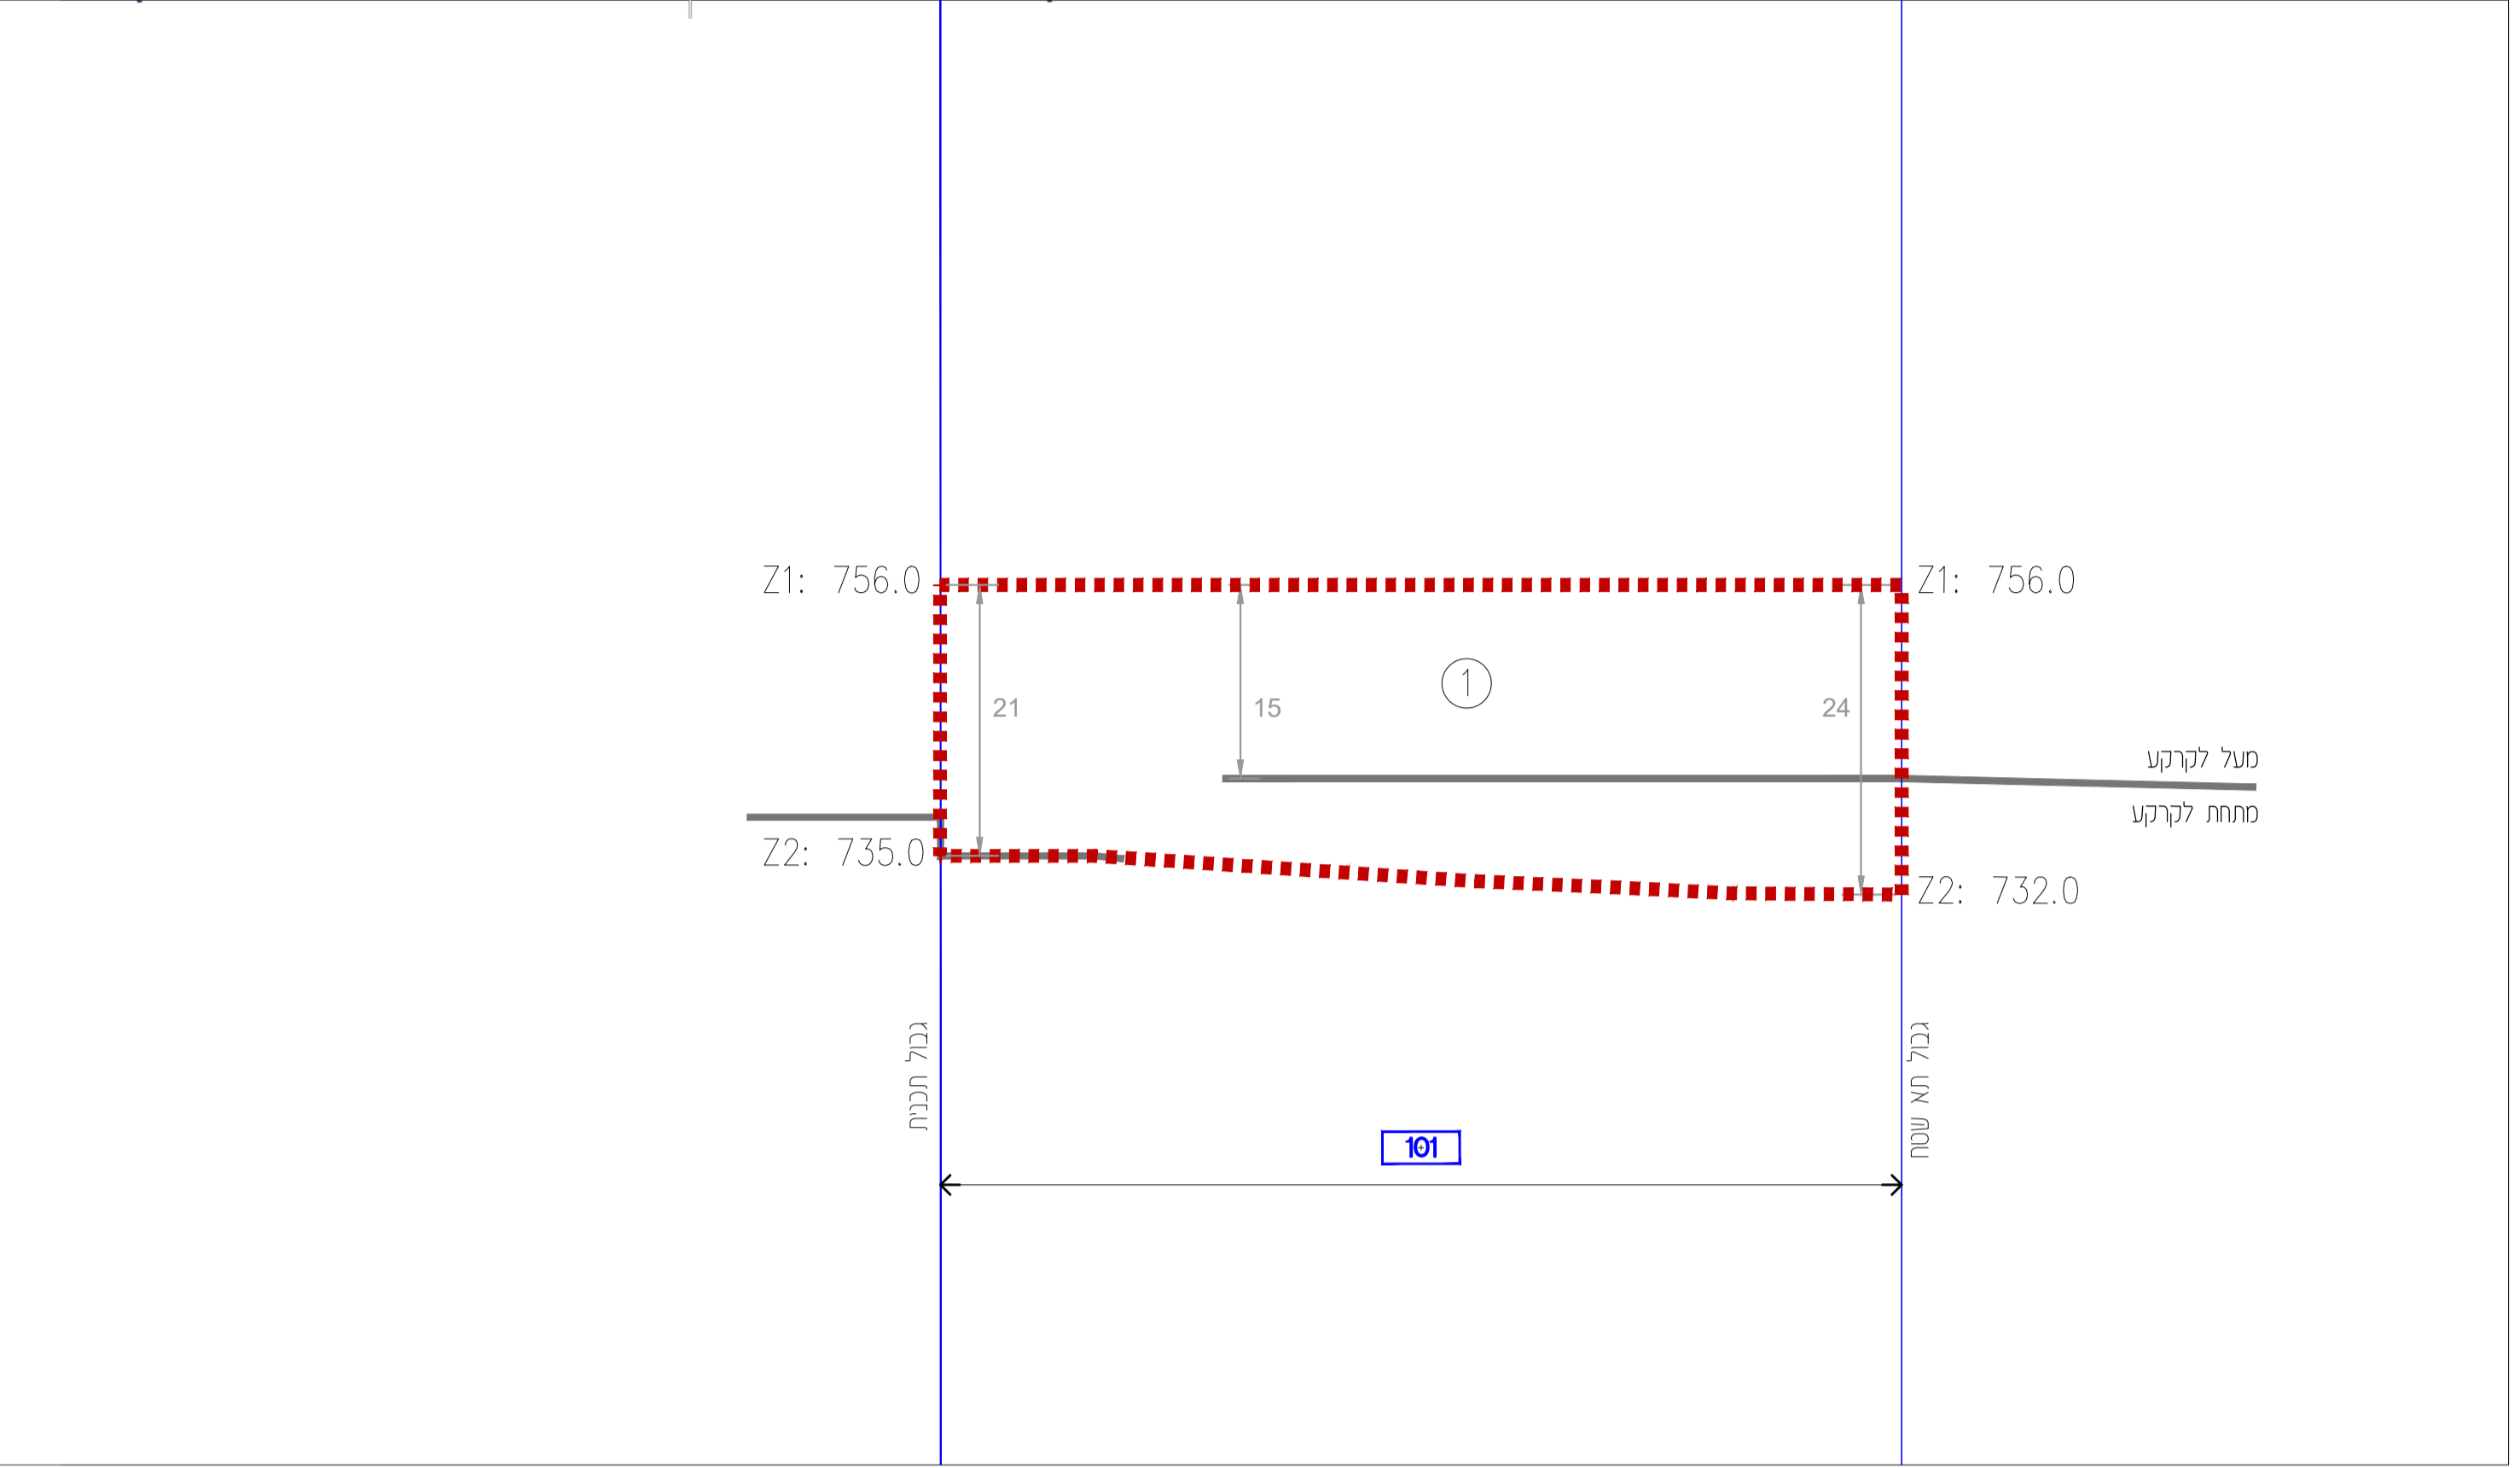


דו"ת 2

1:500

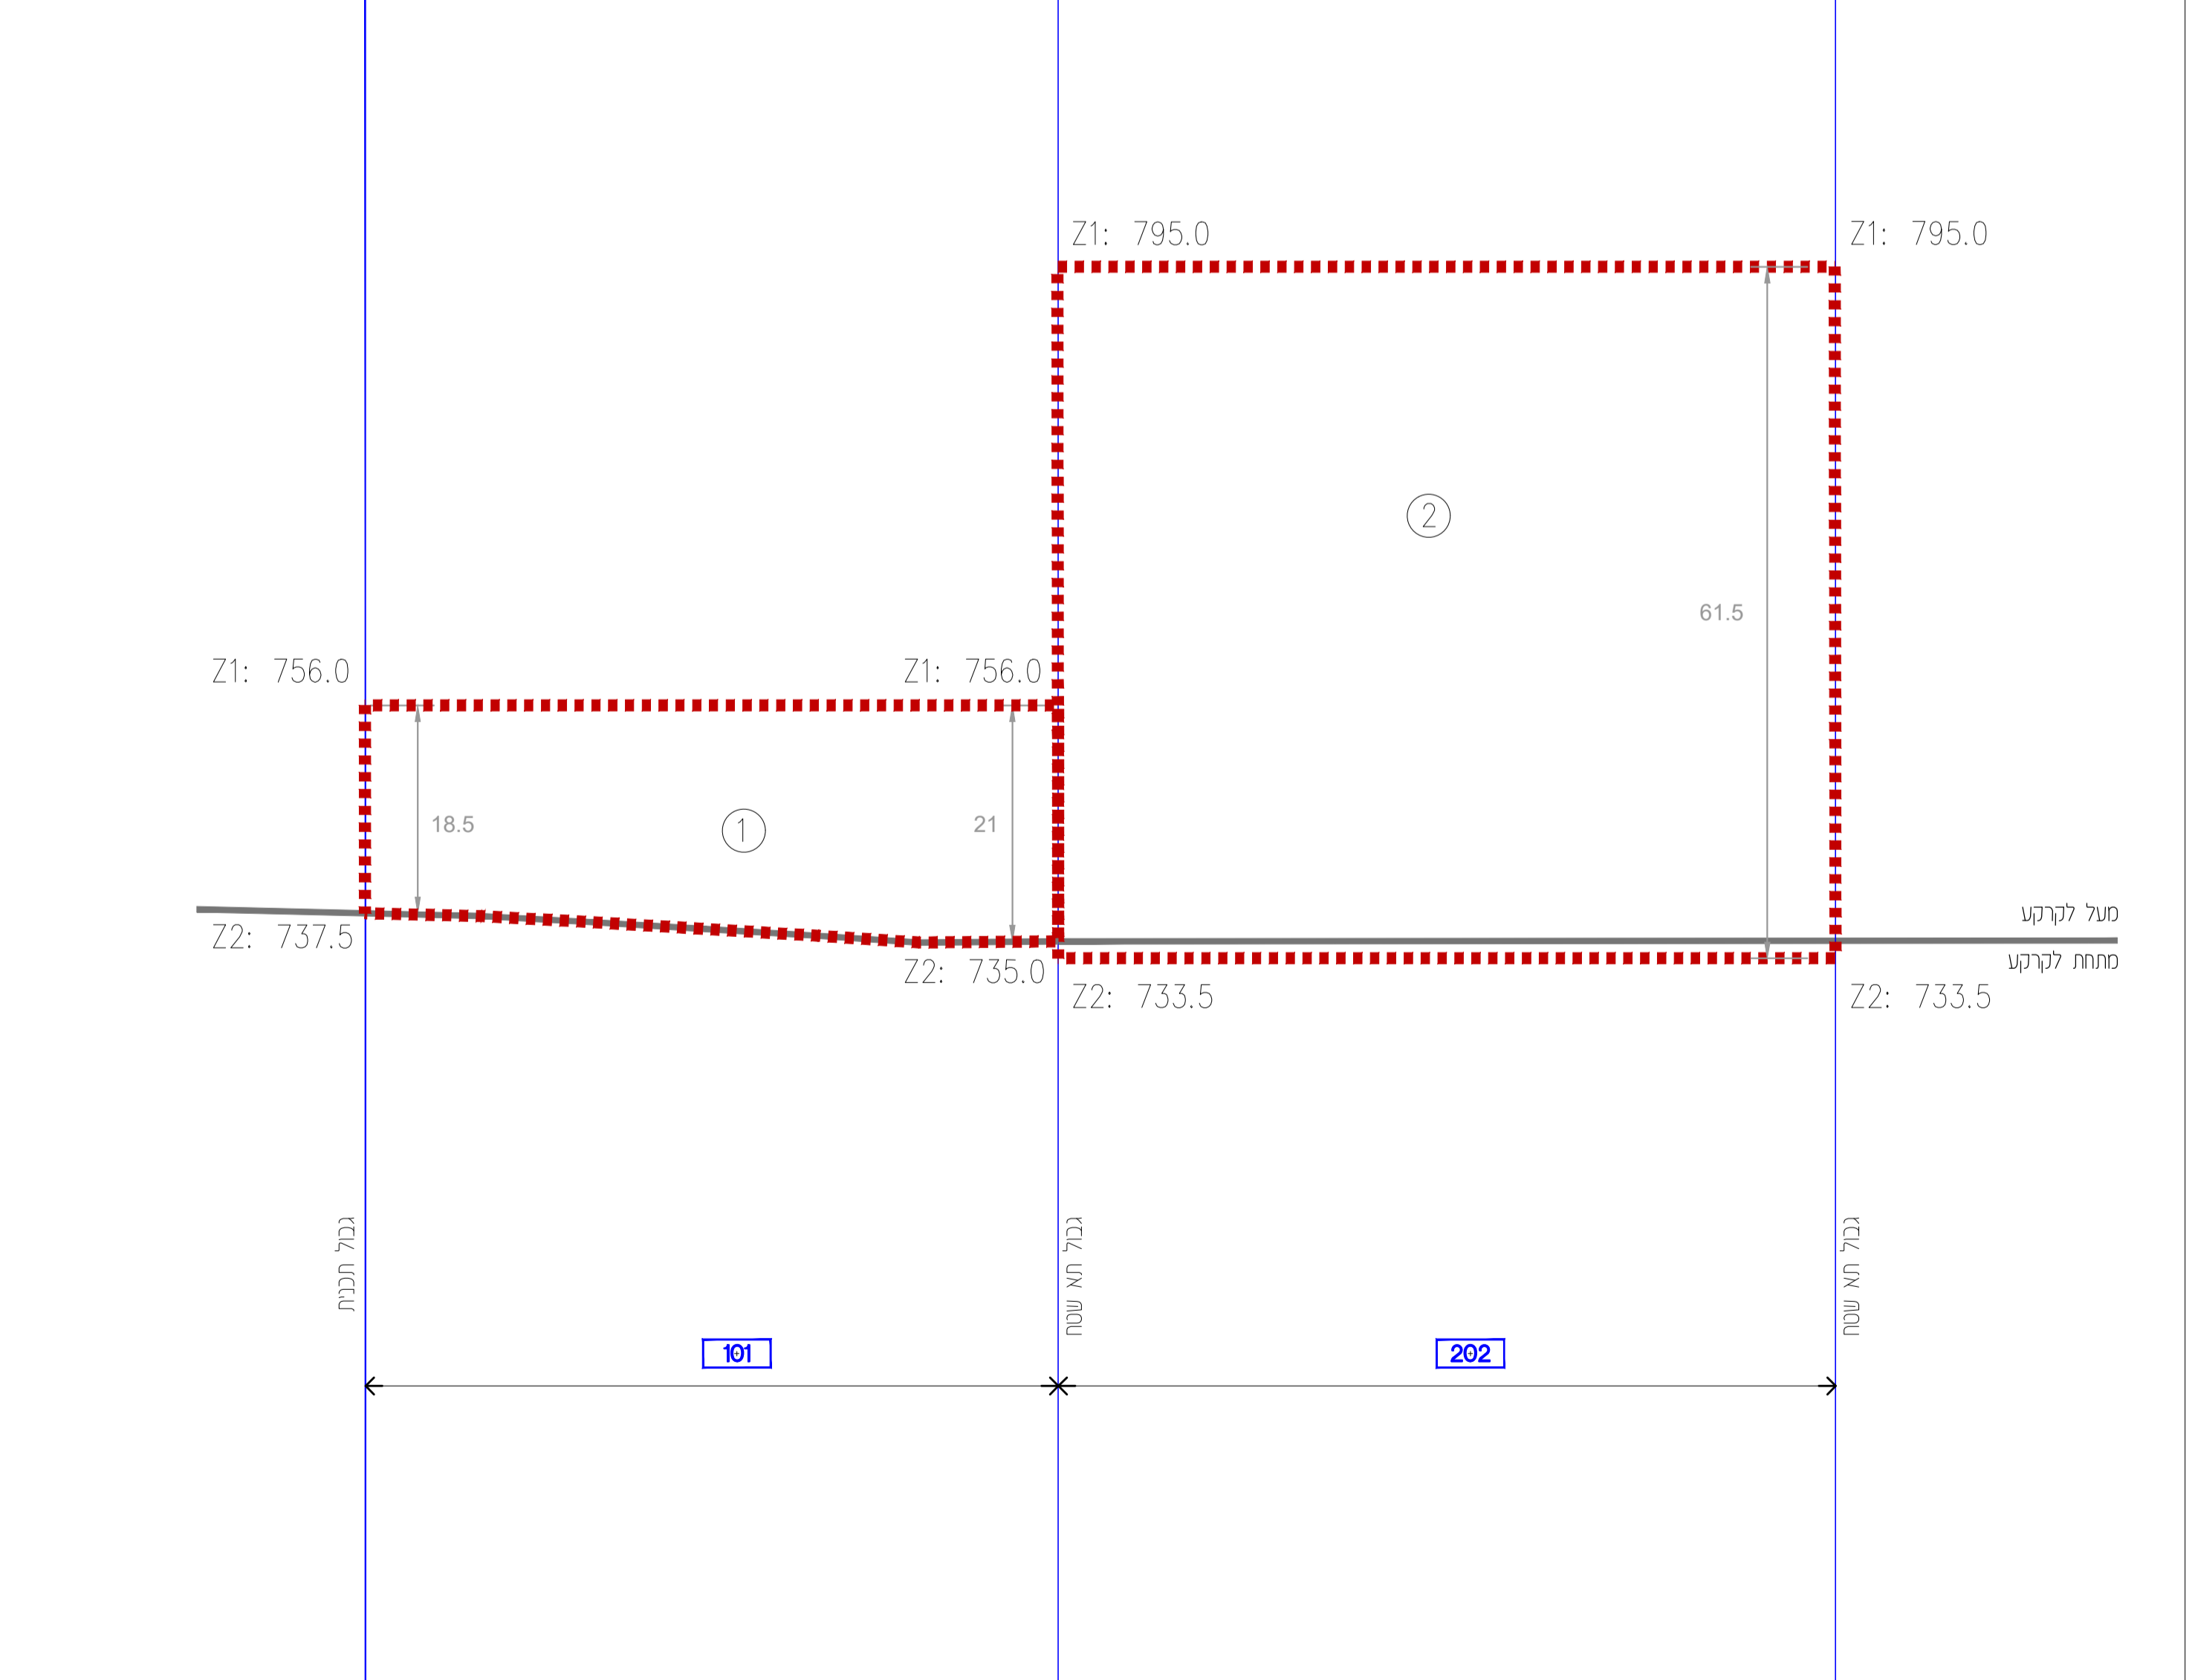

תשריט מצב מוצע

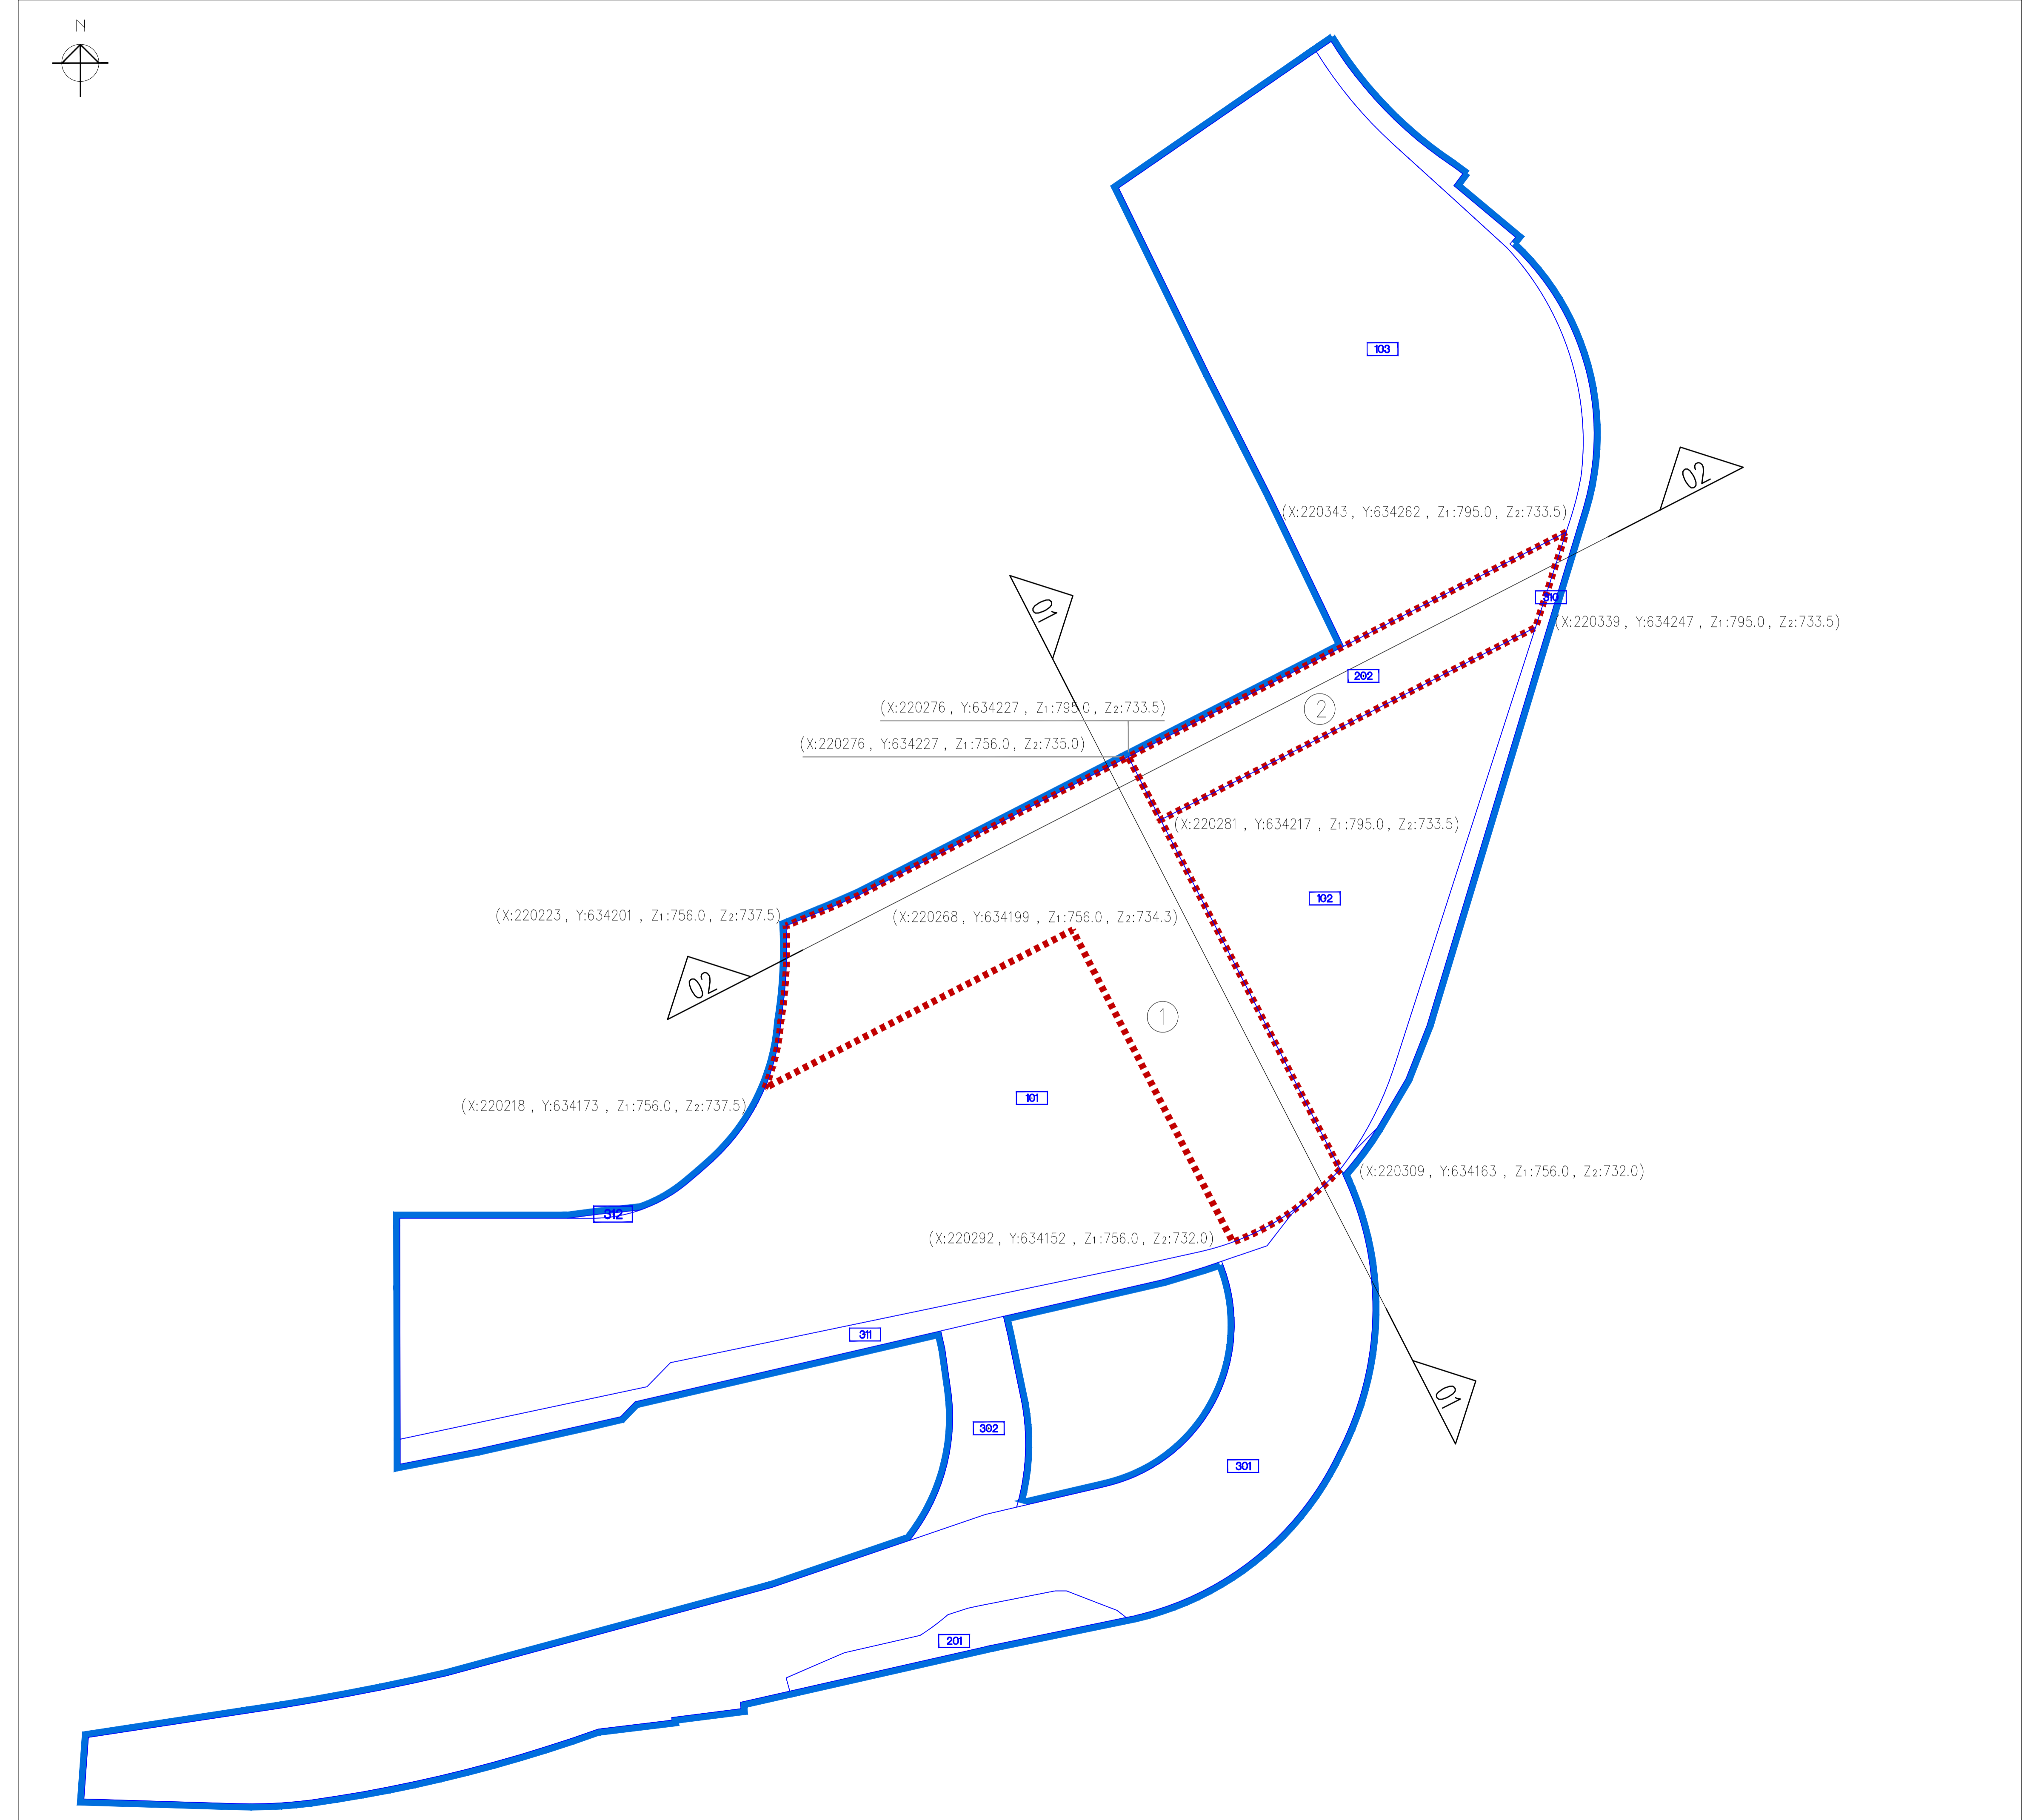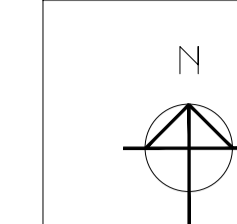

תכנית מס' 101-0879619
 גן חוצבים, תוספת זכויות

נספח מס' 1.0
 נספח תלת מימד מדויב

קנ"מ 1:500
 מאריך: 30.03.2022

מקרא:

- גבול חכנית
- גבול מגרש חדש
- 101 תא שטח
- 1 תא שטח תלת מימדי
- גבול תא שטח תלת מימדי
- מפלס הרקע

קולקור
 קולקור
 אפלטון
 אדריכלים

שם:	מקלר סולר ומש"ן אדריכלים
תאריך:	10/17/2021
מספר:	101-0879619
תאריך:	28/07/2022
מספר:	101-0879619
תאריך:	28/07/2022
מספר:	101-0879619
תאריך:	28/07/2022