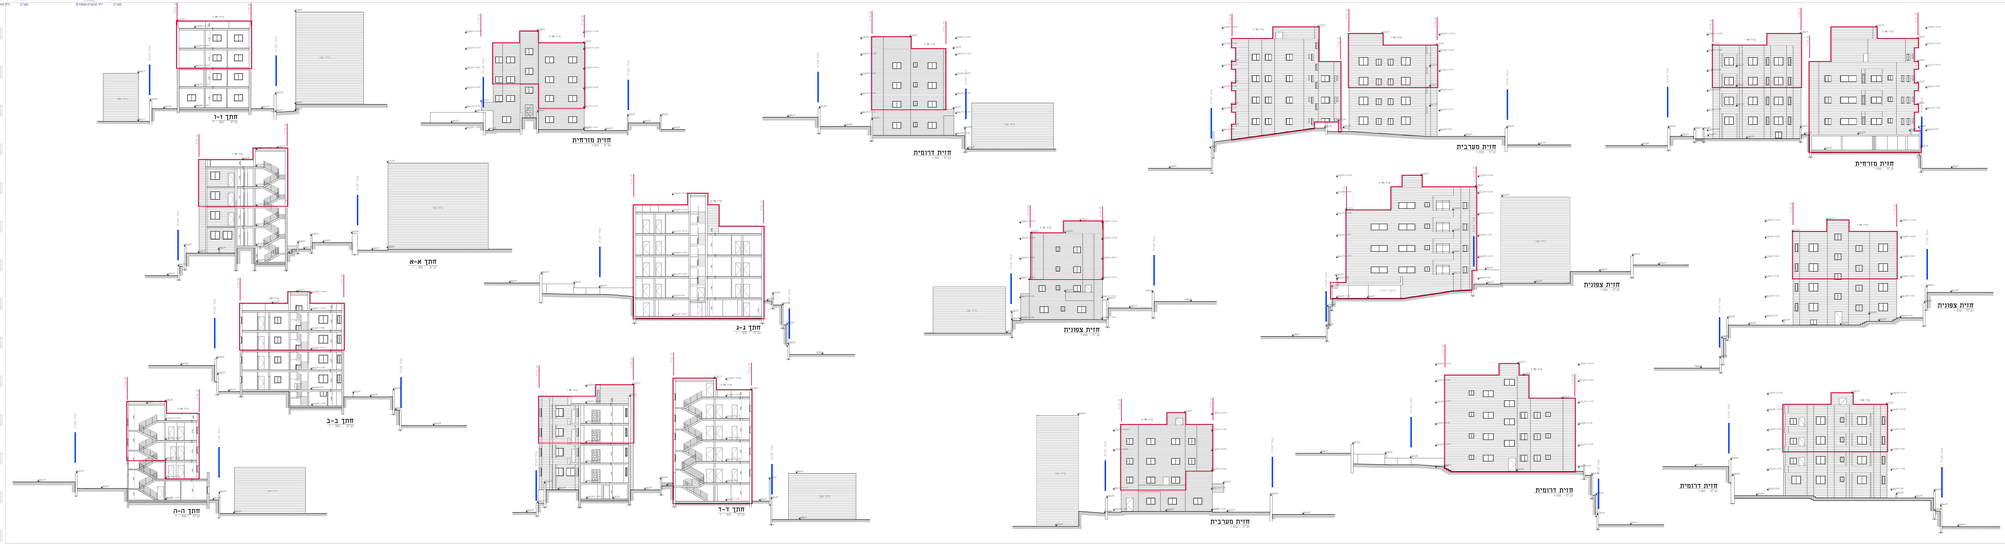

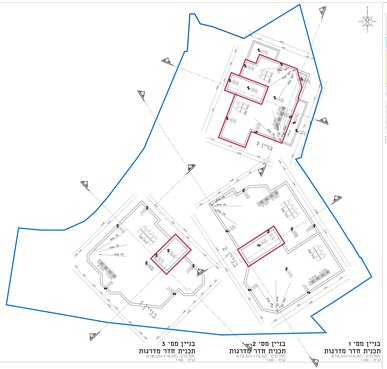

חוק התכנון והבנייה, התשכ"ה - 1965
תכנית מתאר מקומית

תכנית מס': 101-0999508

שם התכנית
הרחבת ובנייה חדשה וחומת בנייה ג בנתיים קיימים בנ.ב.ל אלמוכבר

מספר בינוי	גליון	מתוך

שם המסמך	שינוי
מפת גיבוי תכנית עמוסת	

שם מרכיב	מספר

מקרא
גבולות
גבול תכנית
חומות בנייה חומות
קווים מנחים
גבול תכנית

אמות ומידות

מרכז	שם:	תאריך:
מתכנן		