


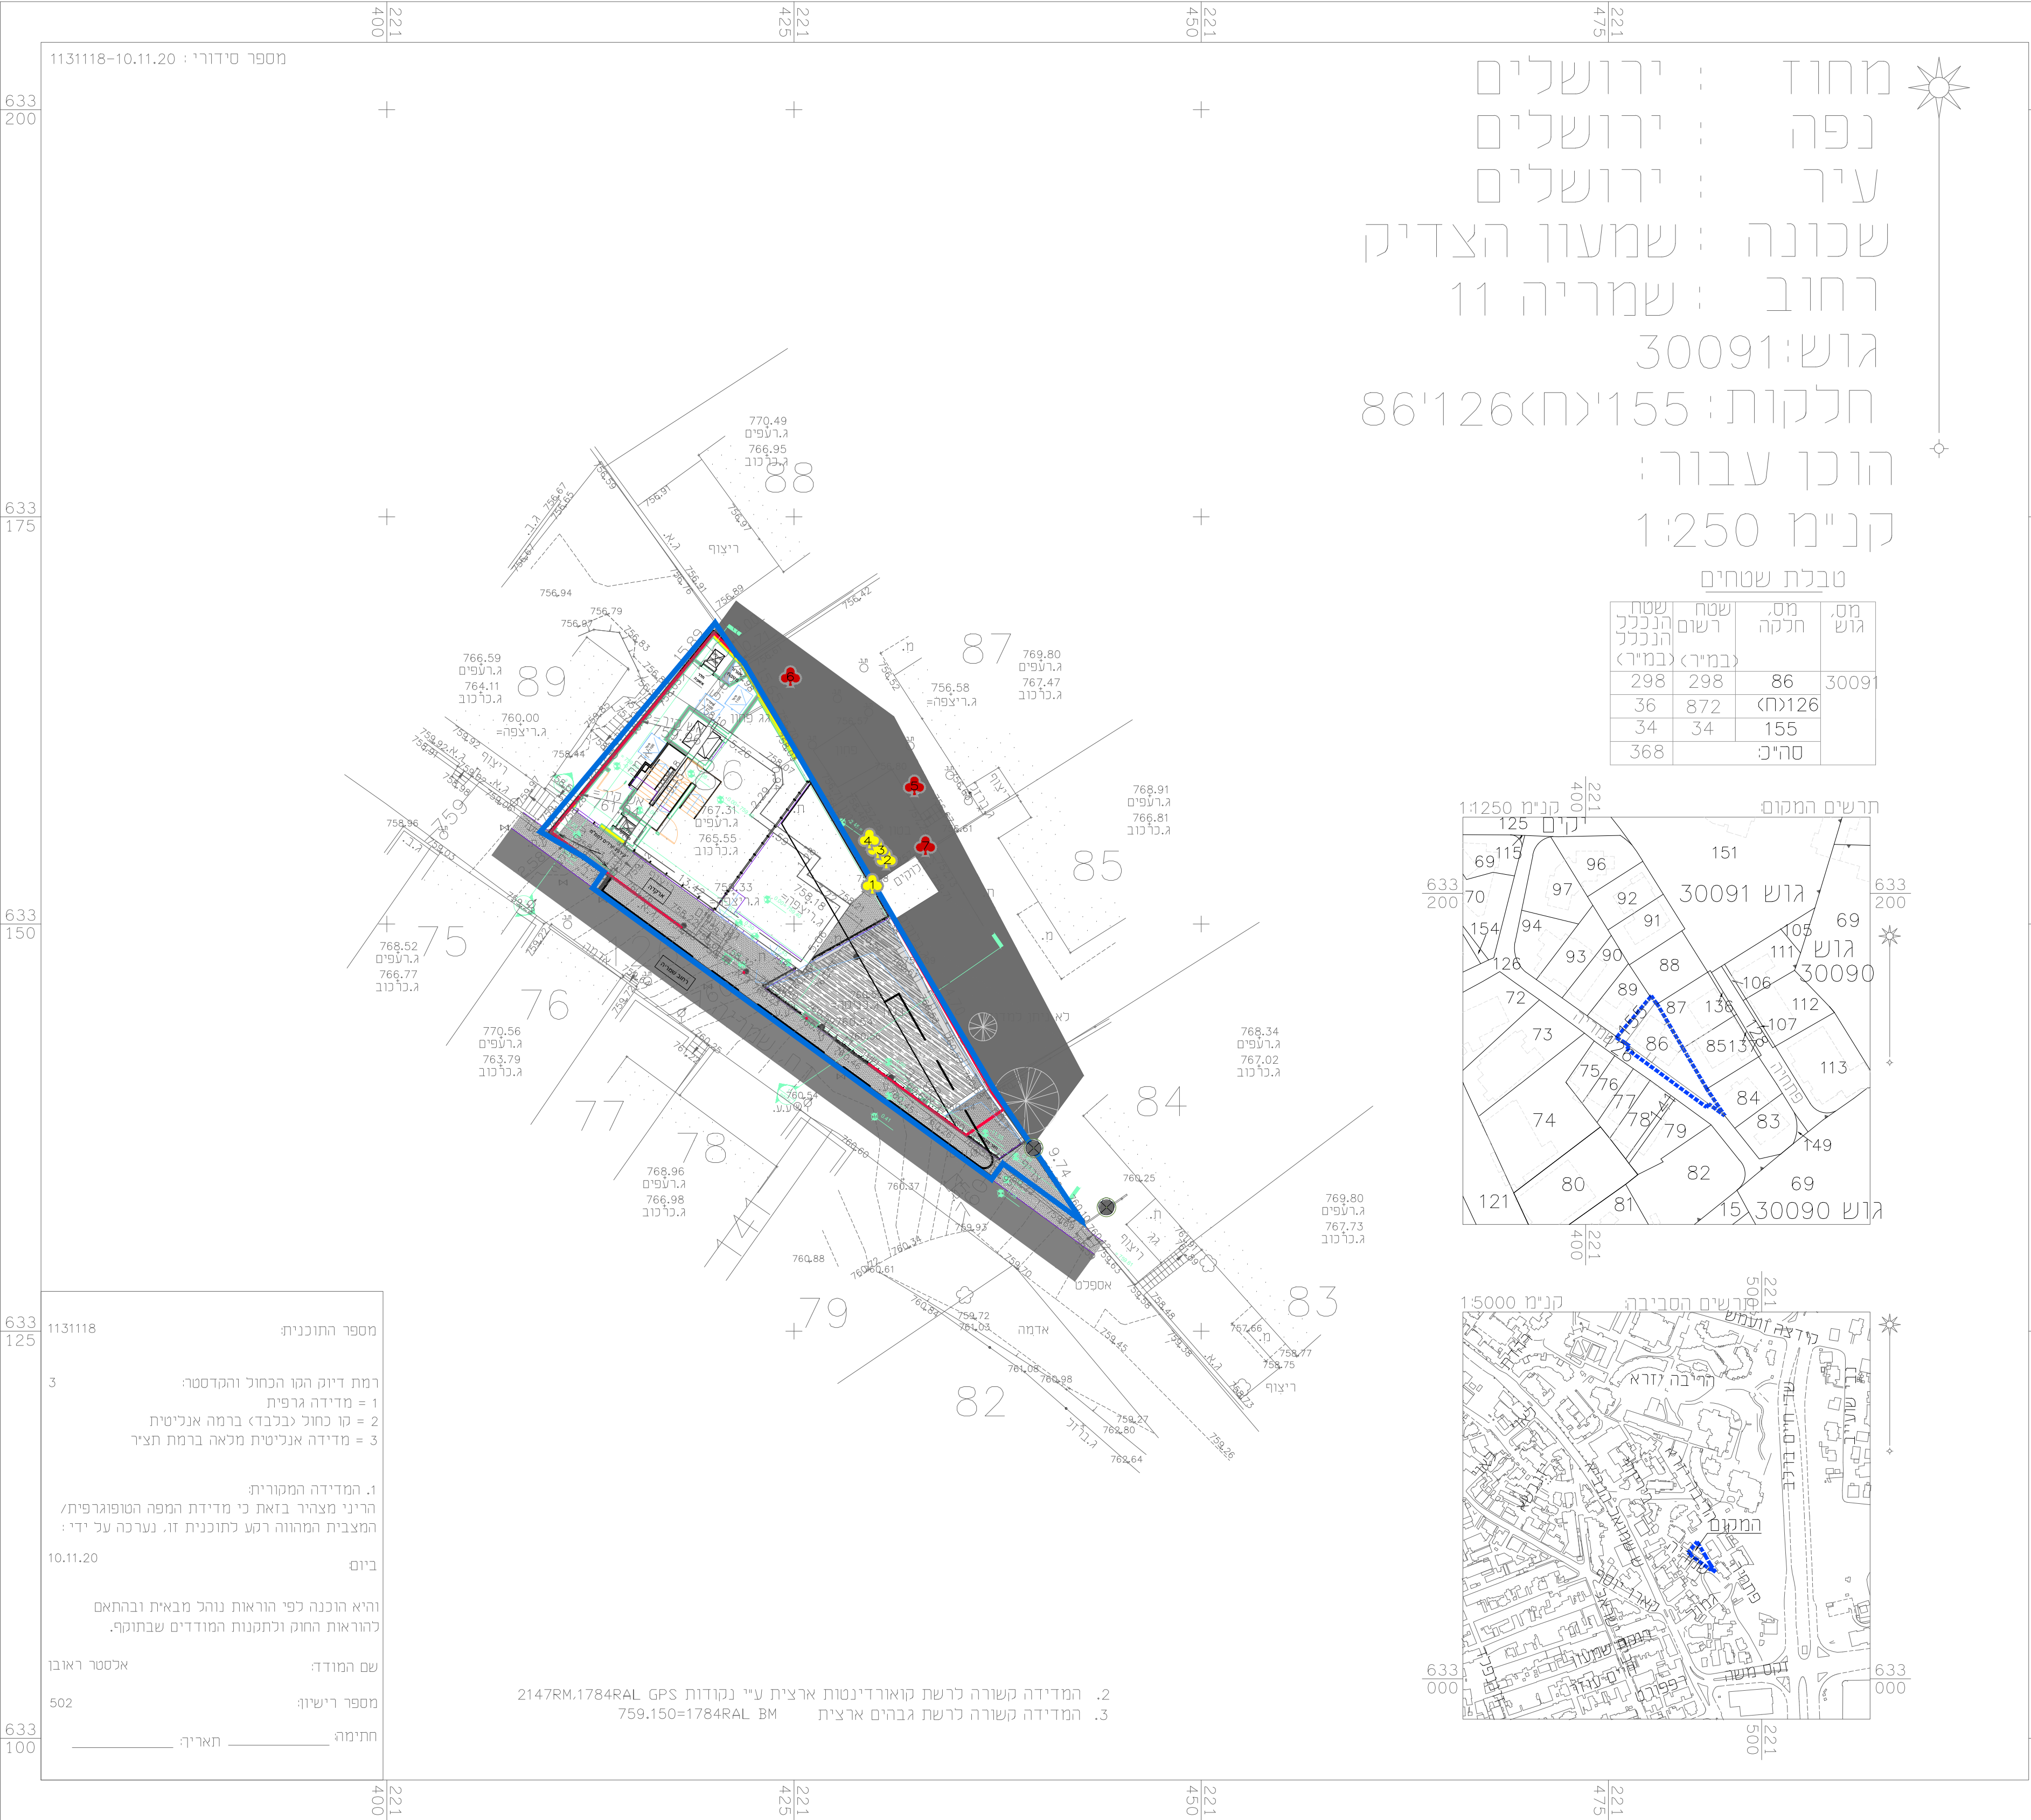

תכנית מספר -	
בית מדרש אור יוסף ירושלים	
נספח שמירה על עצים בוגרים	
תחולה	מנחה
תיאור	מהדורה 1
תאריך הגשה	
רשימת תרשימים	קנ"מ
קנה מידה	250
ייעודי קרקע	
שם תרשים	-
שם תרשים	-
שמות וחתימות	
עורך	שם: ארז קפלן
הנספח	תאריך: ארז קפלן תכנון נוף כיווי פרויקטים

עצים המיועדים לשימור
עצים המיועדים להעתקה
עצים המיועדים לכריתה
עצים שנסקרו וטרם קיבלו המלצה
נמדד אך לא קיים/ אינו עומד בתקן (GIS Object ID = 321)
גבול הסקר/ גבול מגרש

רקע בינוי/ מוחכנו	רקע מדידה/ מצב קיים
לעיון	כביצעה
כאשר	למכרז
פרויקט: בית מדרש אור יוסף ירושלים	
סקר עצים	
קנה מידה: 1:250	מס גליון: 1
תאריך: 16 /12 /20	

ארז קפלן
תכנון נוף | ליווי פרויקטים

מסר: 1 ירושלים
KAPLANE@GMAIL.COM
משרד: 052-6408054 נייד: 02-5336034