

חוק התכנון והבנייה, התשכ"ה - 1965
תכנית מתאר מקומית

מס' 101-0928283

בניין מגורים, מסחר ותעסוקה
צור באהר

גליון מתוך

קנ"מ

שם הנספח

1250

נספח תנועה

תאריך

27.04.2022

עורך

התוכנית

שמות ודתימות:

מוחמד עמרו

-

27.04.2022



ת.ד. 27226, ירושלים 91271
טל' 02-6278463
INFO YARDEN-ENG.COM

שם הטלפון
צור באהר

שם תחנת
נספח תנועה וחניה







זכות דרך



תכנית קומת קרקע
במפלס: (0.00=692.00)
ק.מ. 1:250

קנה מידה 1:250
0 5 10 15 20 25 מטר












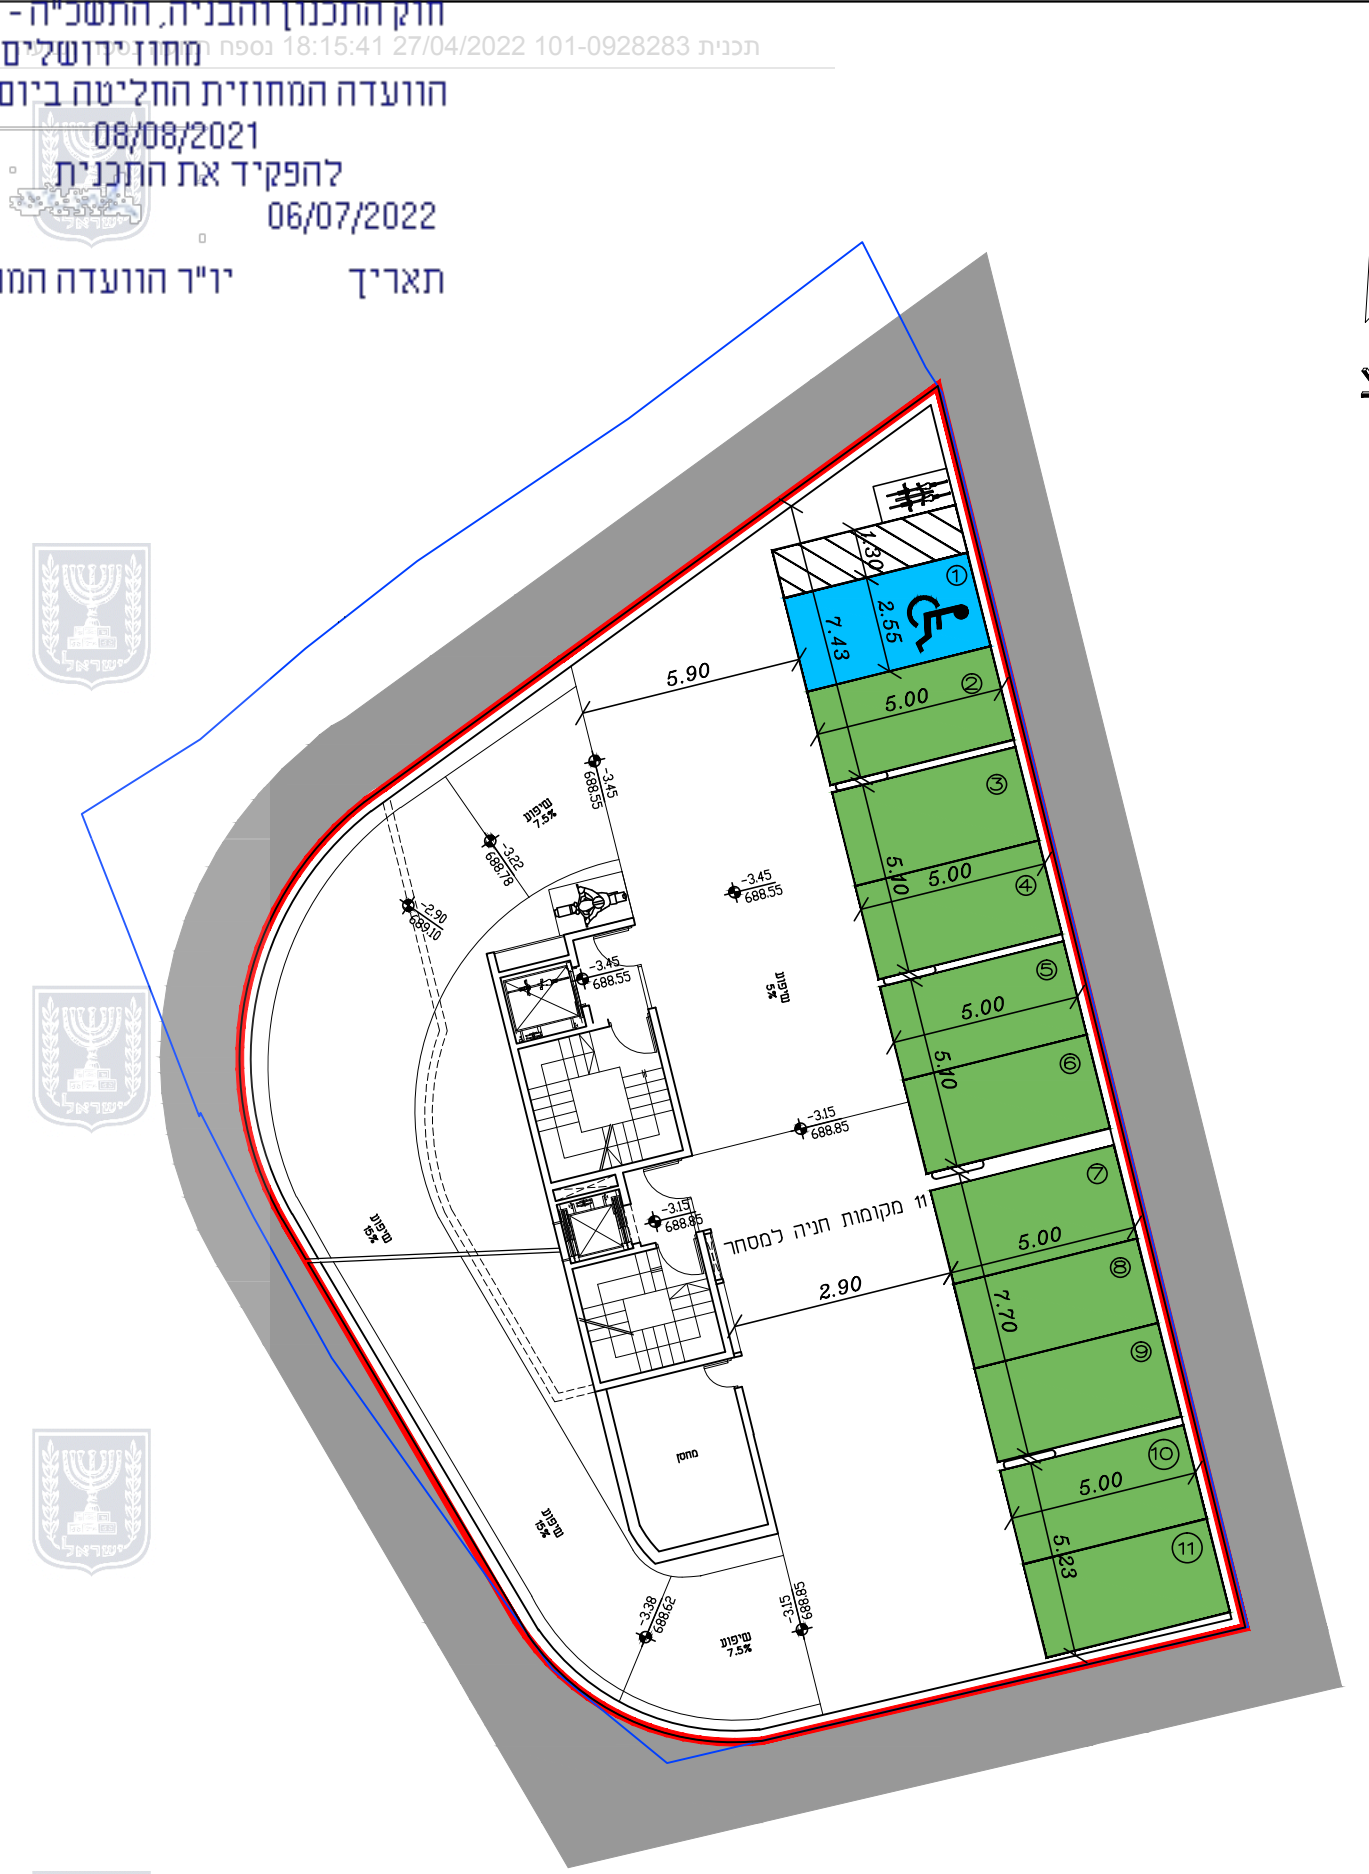

תכנית קומת חניה 1
במפלס: (-3.15=688.85)
ק.מ. 1:200

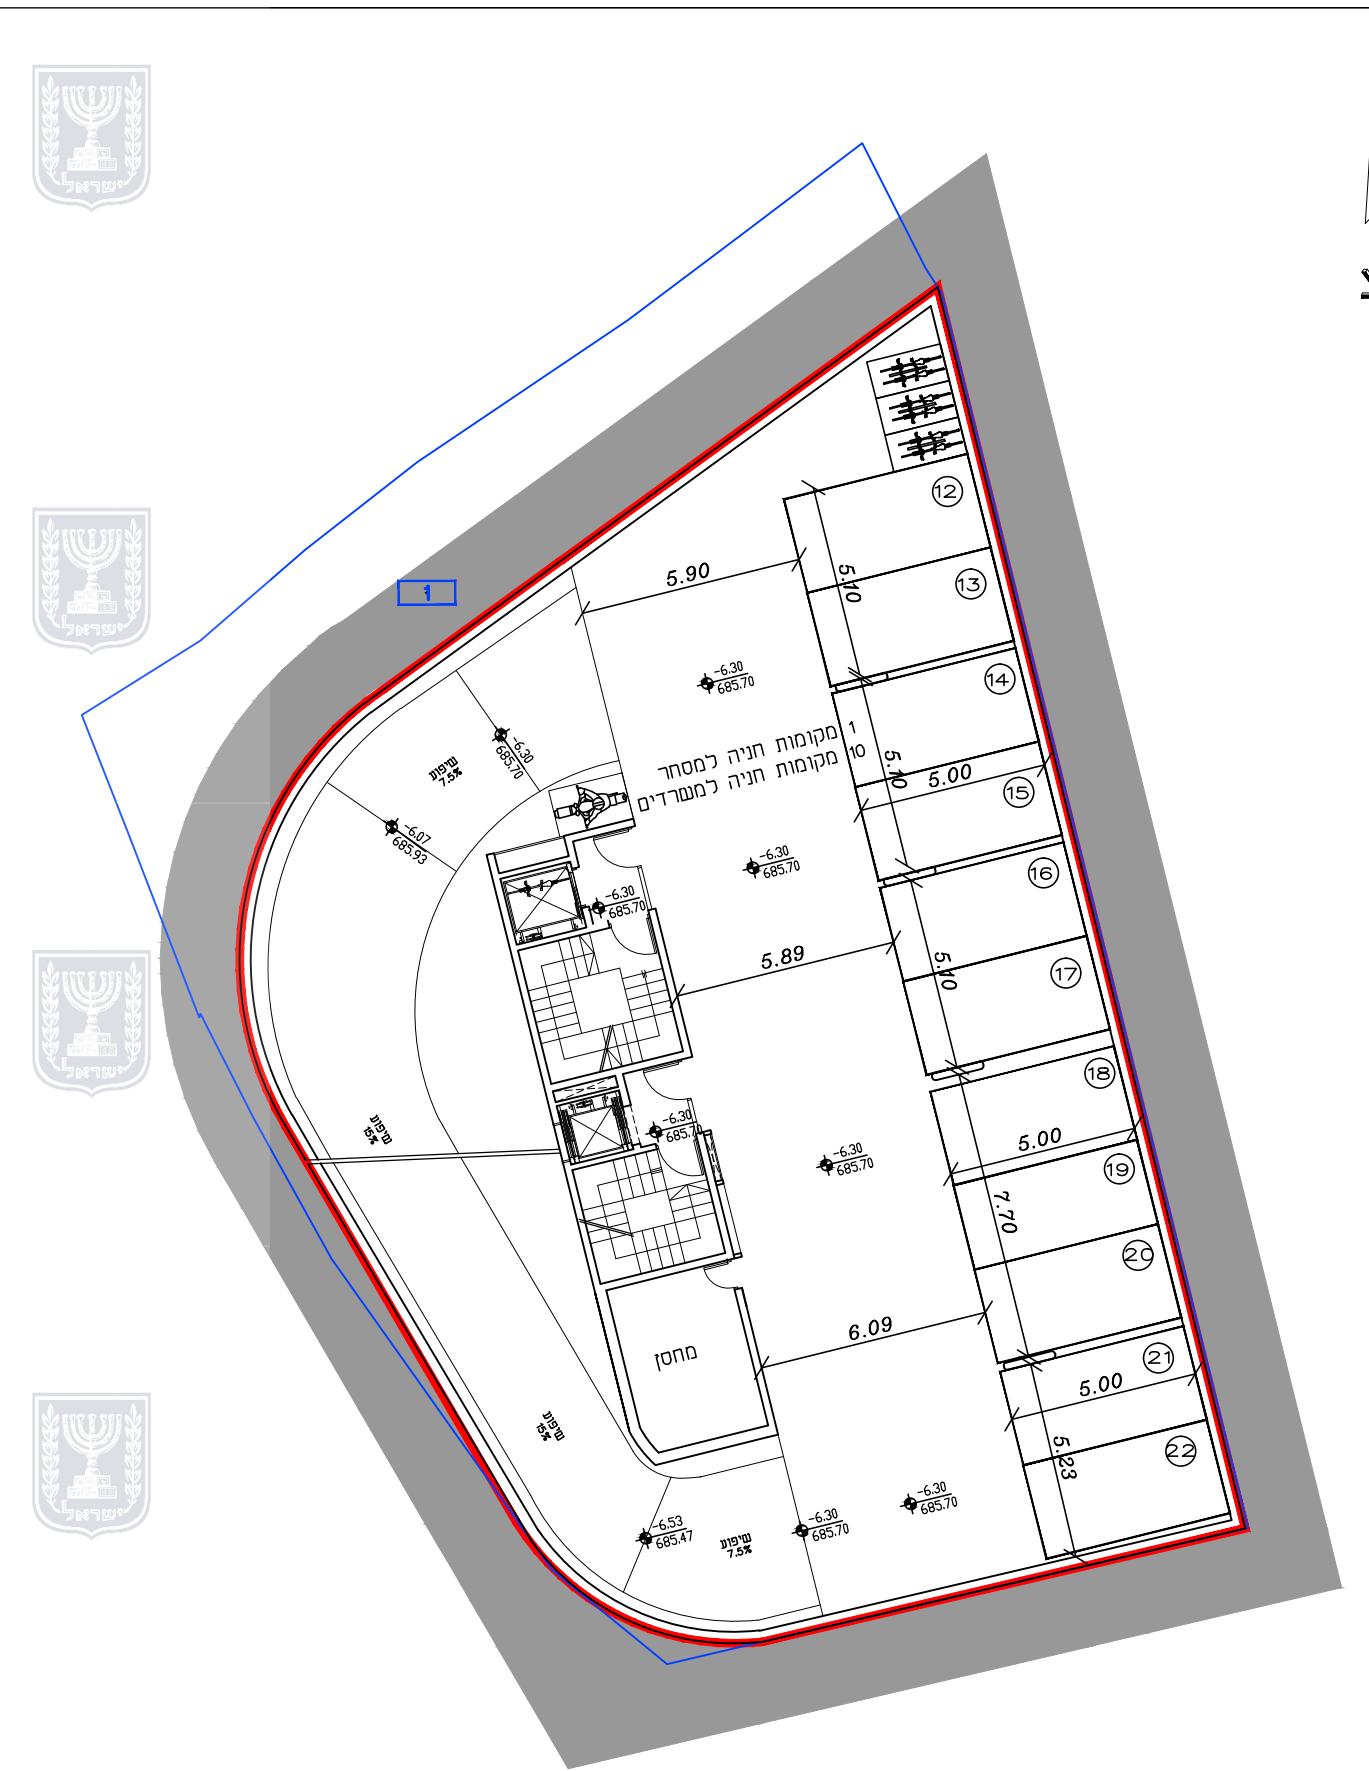

תכנית קומת חניה 2
במפלס: (6.30=685.70)
ק.מ. 1:200

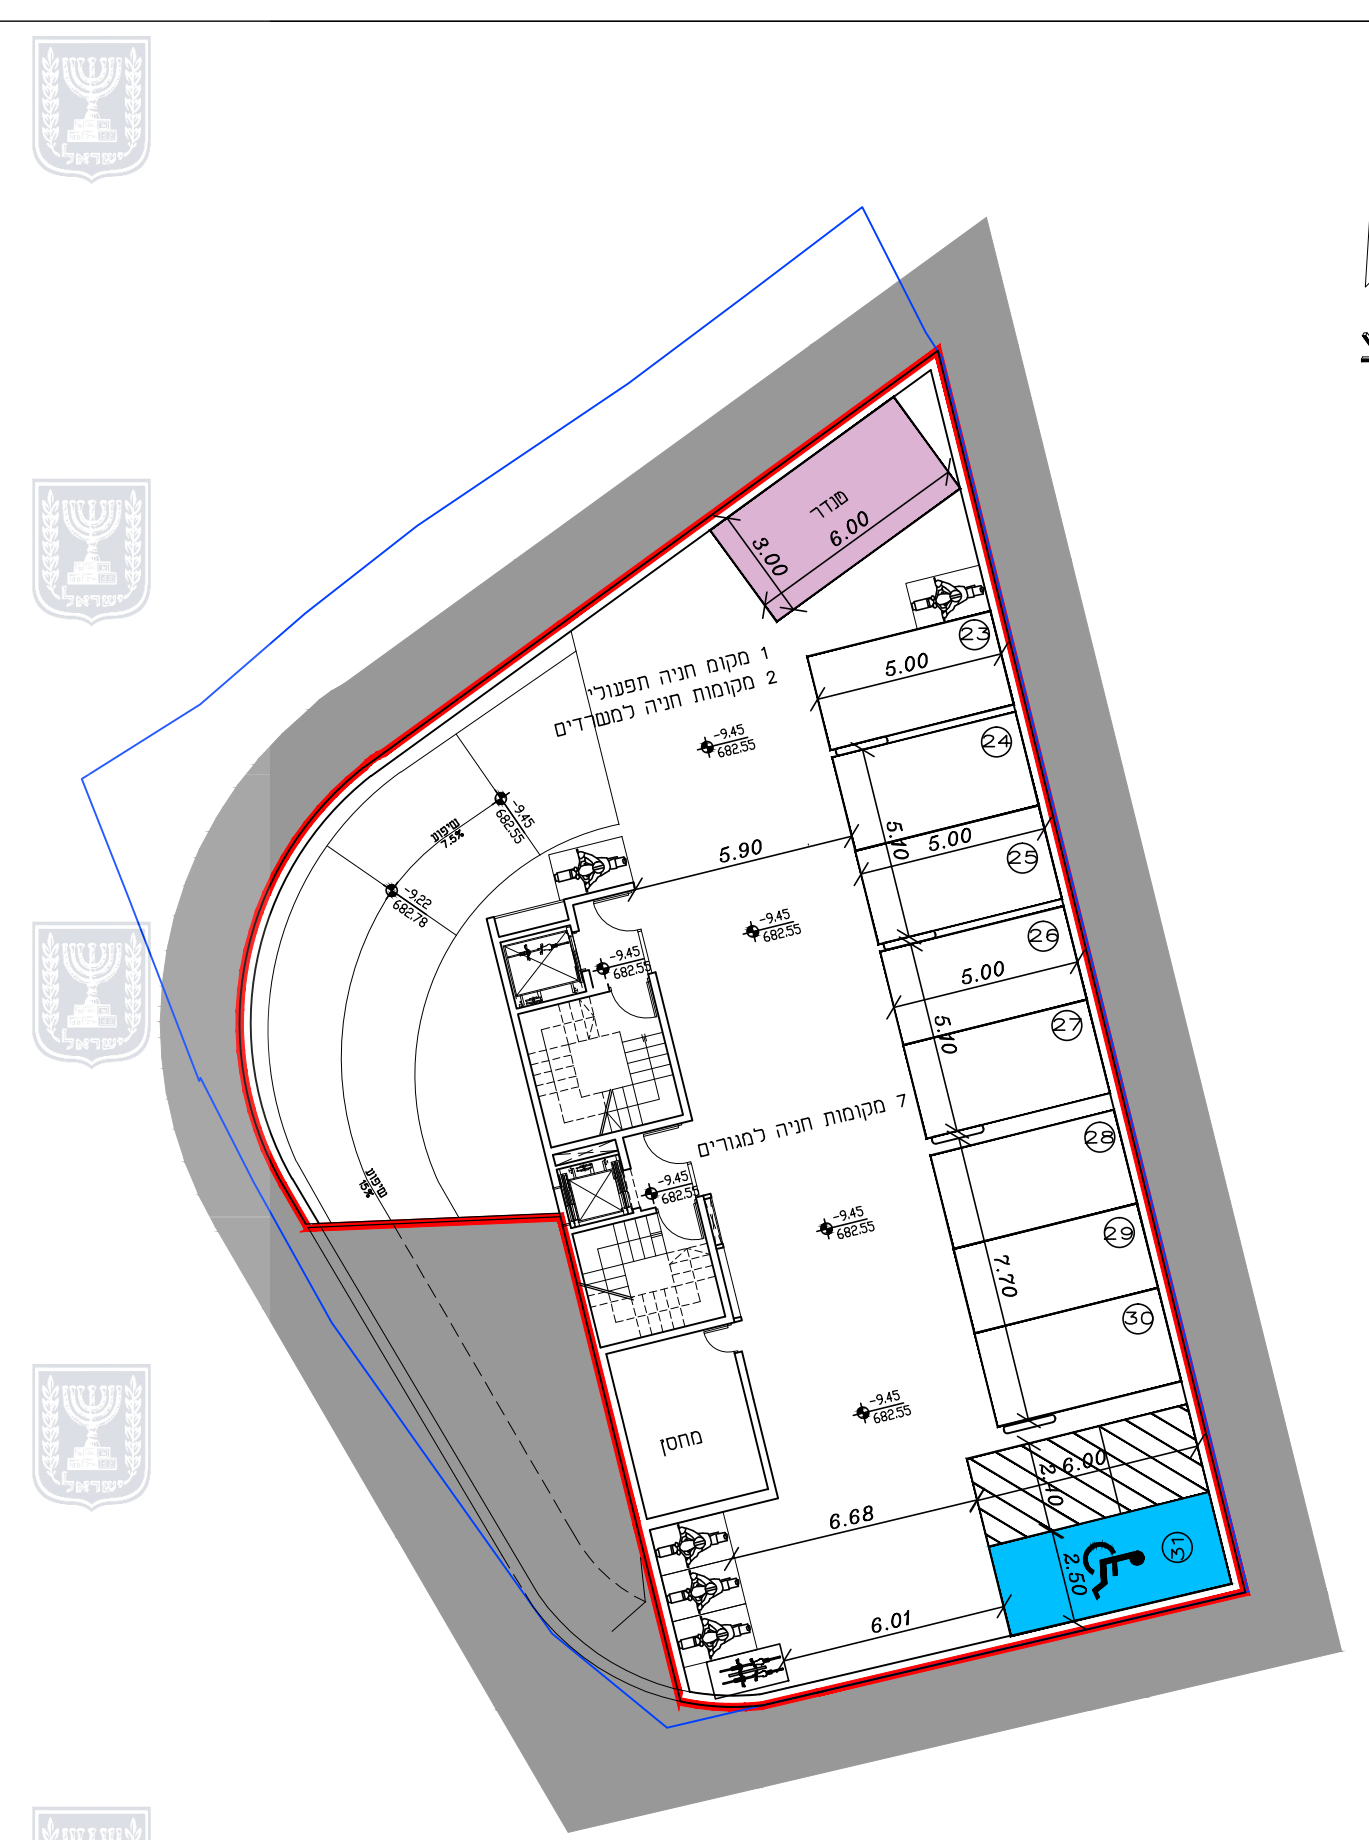

תכנית קומת חניה 3
במפלס: (-9.45=682.55)
ק.מ. 1:200