מינהל התכנון
חוק התכנון והבניה, התשכ"ה - 1965
מחוז דרום
הועדה המחוזית המקומית בינים
להפקיד את התכנית 28/03/2022
12/08/2022
תאריך יו"ר הועדה המחוזית

נספח תנועה

מס' תכנית 0993931 - 616

כביש 4 צומת ניצן
גיכיון חתכים טיפוסיים

נספח לתכנית	גליון 1 מתוך 1
תחולה	מנחה
תיאור	
תאריך עריכת הנספח	23/03/2022
רשימת התרשימים	קנ"מ
תרשים סביבה	1:14000
תרשים סביבה	ללא קנ"מ
שם תרשים	-
שם תרשים	-
מקור המפה הנוכחית	
עורך	שם: ראמי דיגמן
הנספח	תאריך: רחב הנחה בע"מ
התכנית בקנ"מ : 1:100	

מקראי:

- מדרכה מוצעת
- אספלט
- מסילת רכבת קיימת
- דרך עפר קיימת
- גדר רשת קיים
- גדר רשת
  גדר הפרדה בין כביש מוצע לרוצעת מסילת רכבת
- מעטה בטיחות חד-צדדי
  קרמת בלימה
  וכלבל רחב מעיל
- מתקן גלישה למעטה בטיחות
- גבול תכנית
- שער/ מחסום מוצע
- עץ לשימור
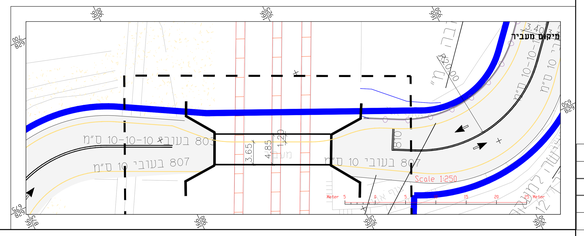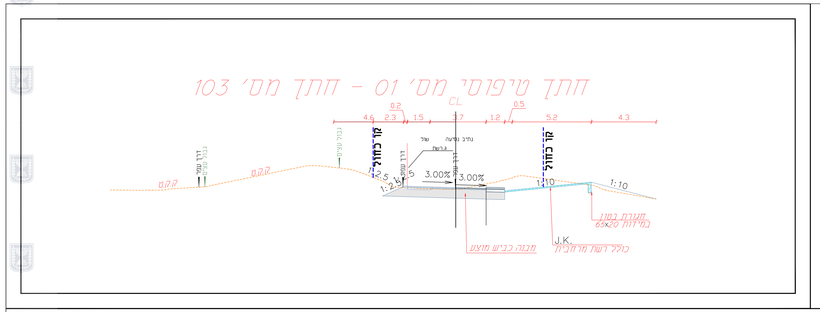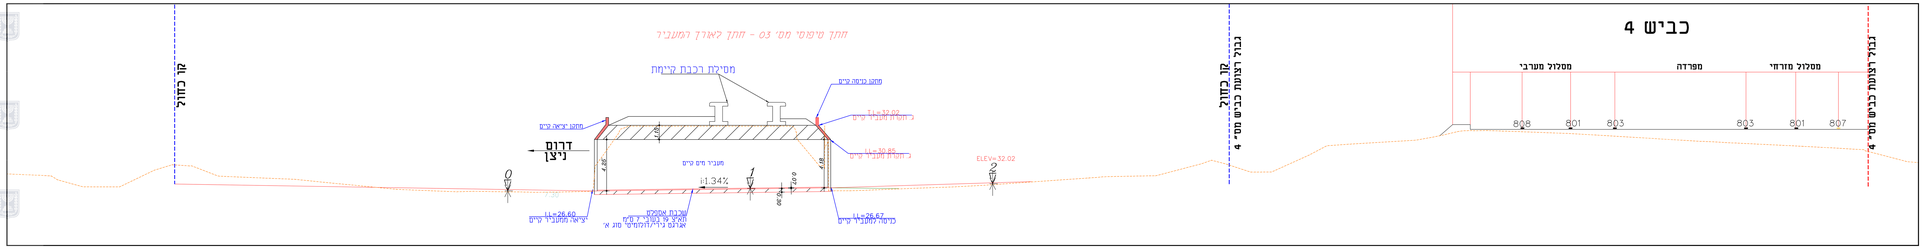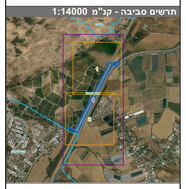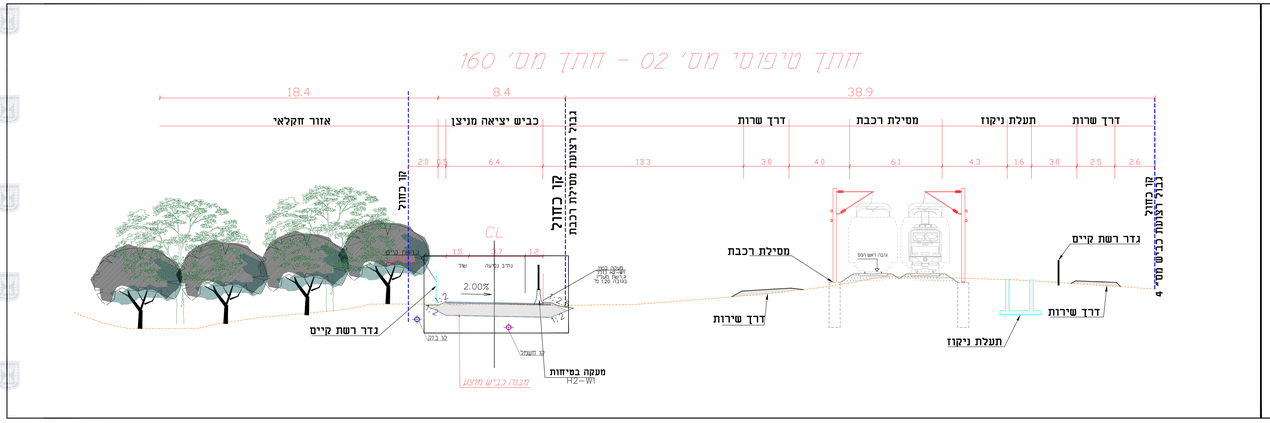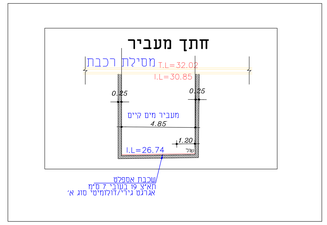
עדכון תכנית בהתאם להערות משרד התבונה	תאריך עדכון תכנית 25/09/2022
עדכון קו כחול	תאריך עדכון תכנית 31/01/2022
עדכון-תרשים סביבה חדש	תאריך עדכון תכנית 08/02/2022
עדכון חתך טיפוסי לדכת	תאריך עדכון תכנית 13/02/2022
עדכון חתכים בהתאם לחמשה עדכנית	תאריך עדכון תכנית 02/04/2022