


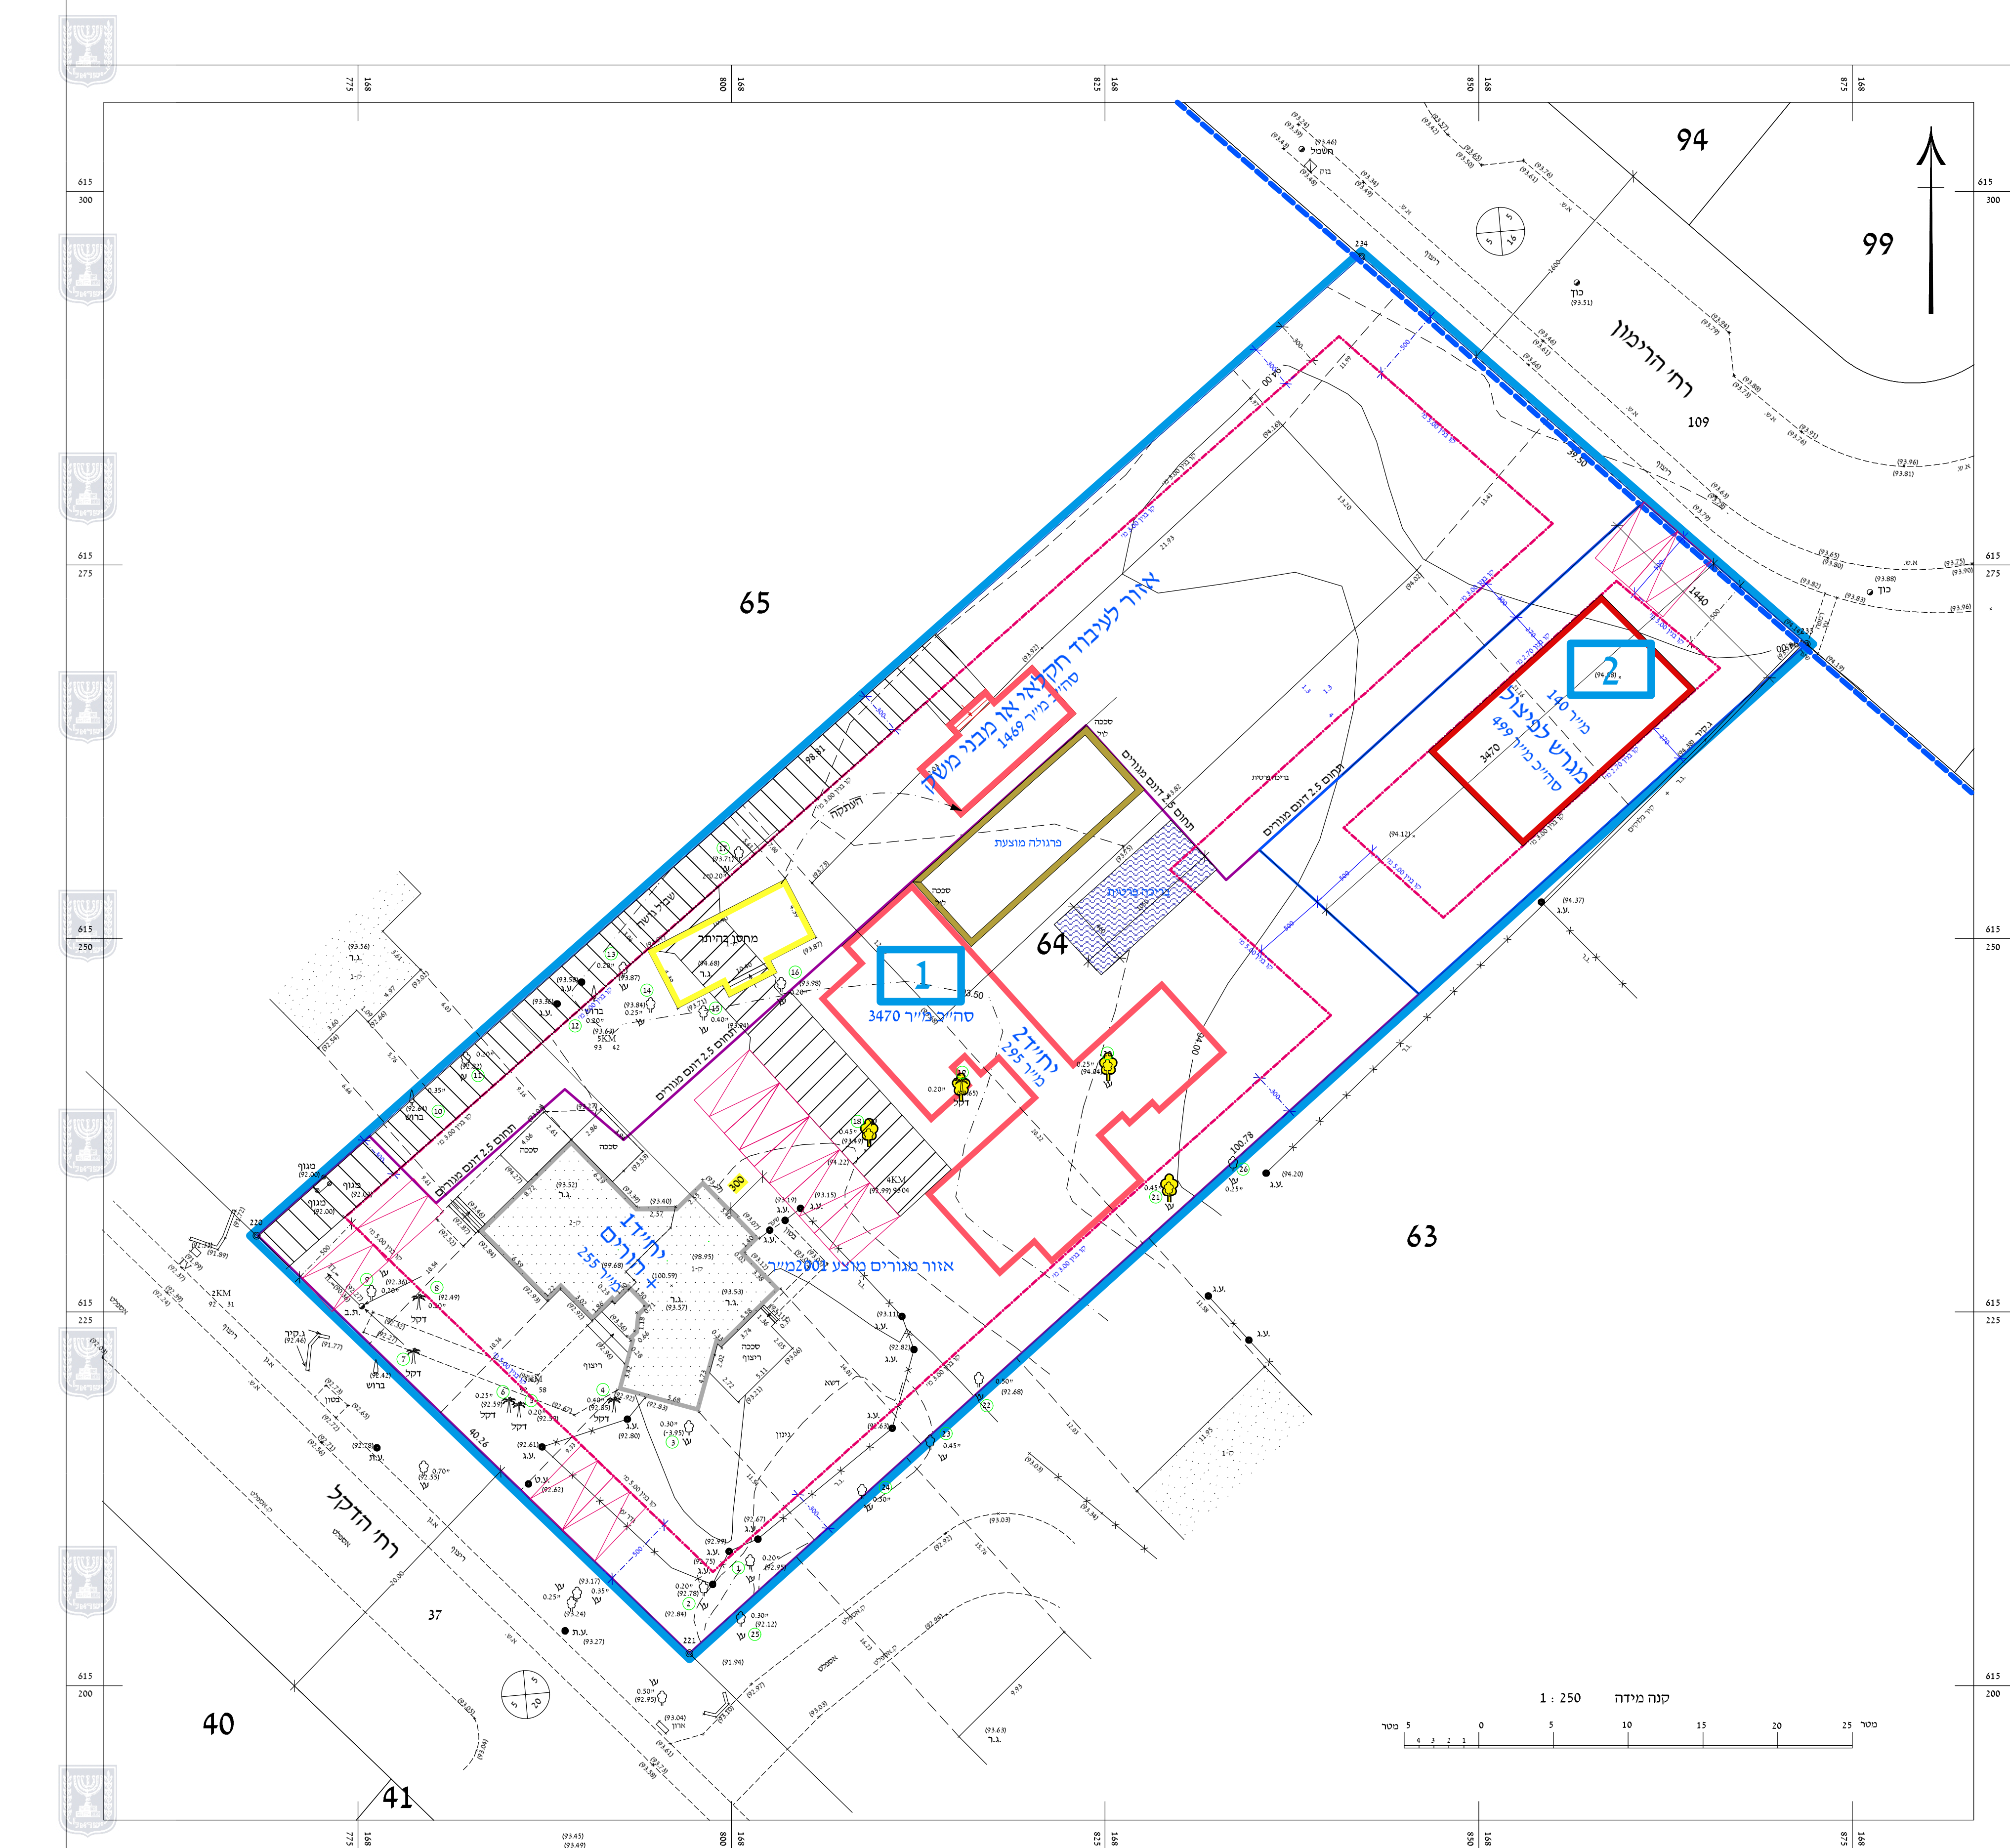

מצב מוצע


קנ"מ 1:250

מקרא

- גבול התכנית
- גבול גוש
- מספר גוש
- גבול חלקה
- מספר חלקה
- גבול מגרש
- מספר מגרש
- ומספר משק בתכנית 2/166/03/6 (119)
- מספר תאי שטח
- גבול מגרש מוצע
- מבנה קיים
- מבנה מוצע
- מבנה להעתקה
- עץ בוגר ומספרו
- מספר הדרך
- קו בניין
- רוחב הדרך
- חניה מוצעת
- זכות מעבר

תכנית מס' 633-0954883		
פיצול מגרש הוספת יחידת דיור שלישית וזכויות בנחלה 119 בכוכב מיכאל		
תכנית מפורטת		
תשריט בינוי ופיתוח		
איחוד וחלוקה	סמכות ראשית	הותרים או הרשאות
ללא איחוד וחלוקה	ועדה מחוזית	תכנית שמוכחה ניתן לחוצא היתורים או הרשאות
מחוז:	דרום	
נפה:	אשקלון	
מרחב תכנון מקומי:	חוף אשקלון	
רשות מקומית:	חוף אשקלון	
שטח התכנית:	3.969 דונם	
קנה מידה:	1 : 250	

גושים וחלקות בתכנית :			
גוש	סוג גוש	חלקות בשלמותן	חלקי חלקות
2793	מוסדר	64	

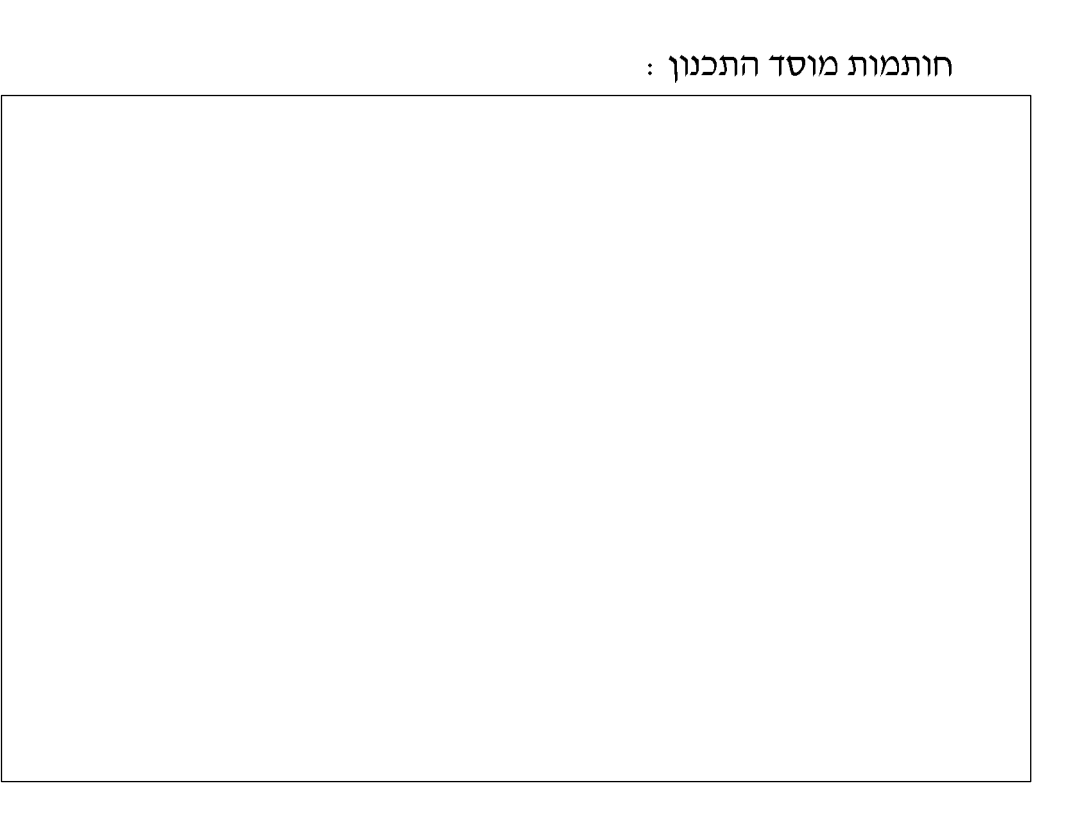

שמות וחתימות :		שם:	מיכאל גבאי	חתימה:
מנייש התכנית	כתובת:	מושב כוכב מיכאל 7630400	מקום:	jovgroup@gmail.com
	טלפון:	050-5367600		
מנייש התכנית	כתובת:	זוהר בילנסקי	מקום:	jovgroup@gmail.com
	טלפון:	050-5367600		
דיוט בבית	כתובת:	קרן פרחן מדמוני	מקום:	jovgroup@gmail.com
	טלפון:	052-2704050		
בית ענין	כתובת:	רשות מקרקעי ישראל	מקום:	a-jerusalem@land.gov.il
	טלפון:	02-5318888		

שם:	עפר נצר - אדריכל, מ.ר. 39922	חתימה:
	הגורן 20 נדרה, 70700	דוא"ר: netzer@012.net.il
שם:		מקום:
08-8596383		08-8596383