


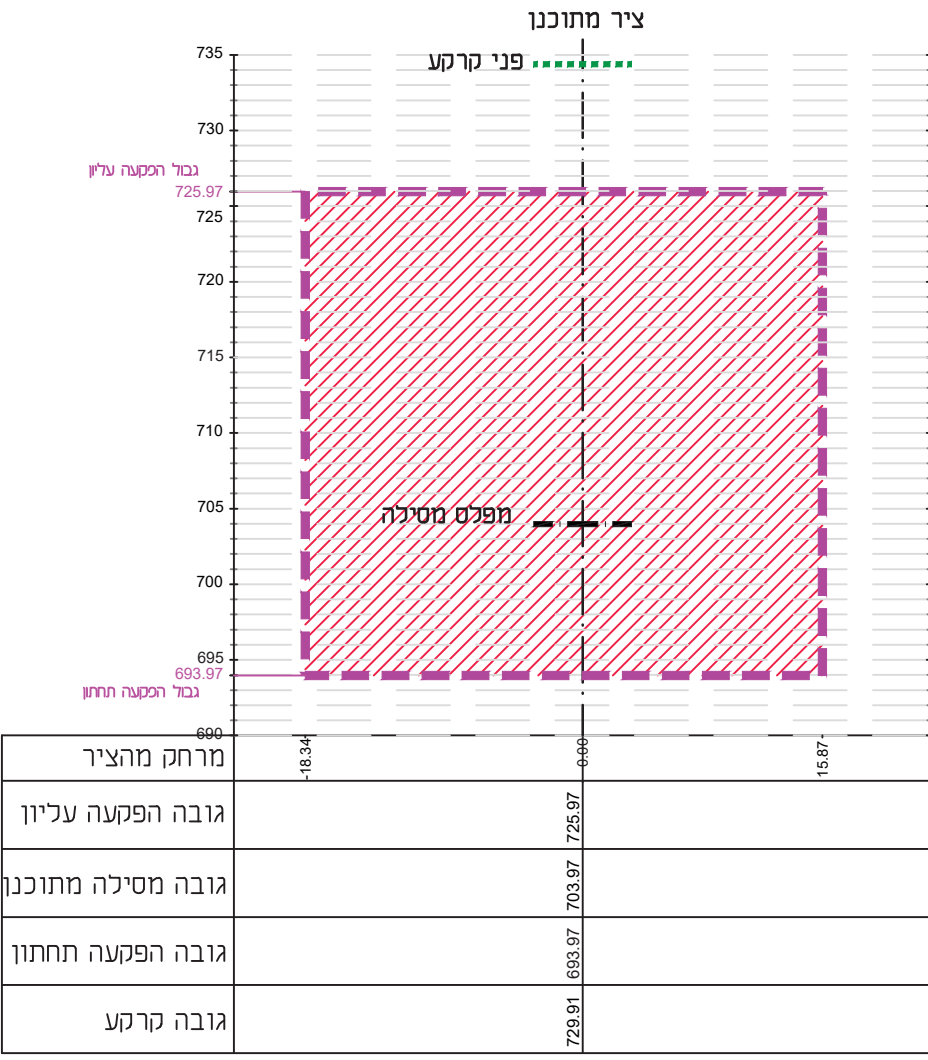


## חתיכים לרוחב

קנה מידה: 1:500


חתך לרוחב הפקעה מנהרת קוביץ  
חתך 1-1 (2+080)  
קנה מידה 1:500



חתך לרוחב הפקעה מנהרת קוביץ  
חתך 2-2 (2+290)  
קנה מידה 1:500

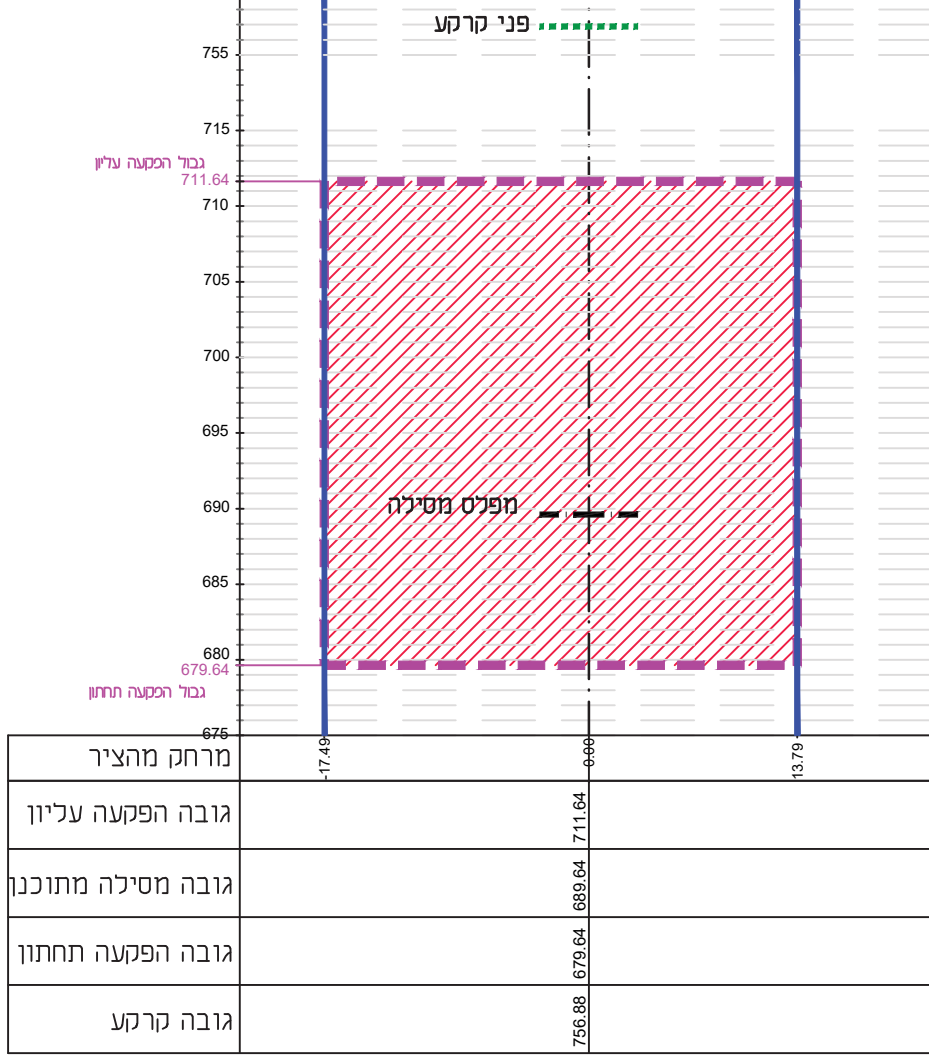

חתך לרוחב הפקעה מנהרת קוביץ  
חתך 3-3 (2+440)  
קנה מידה 1:500

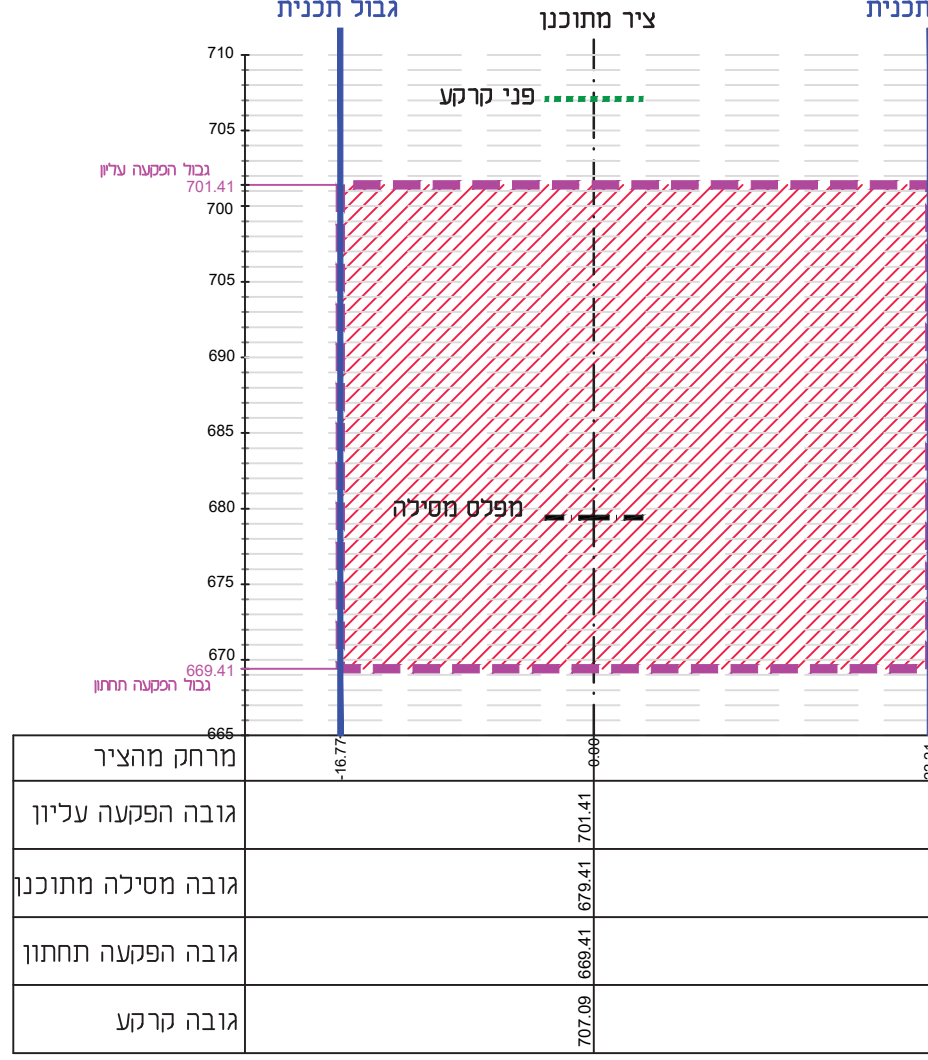

מקרא:


גבול הפקעה

מסילה מתוכננת

פני קרקע קיימים

## חתך לאורך

קנה מידה: 1:500

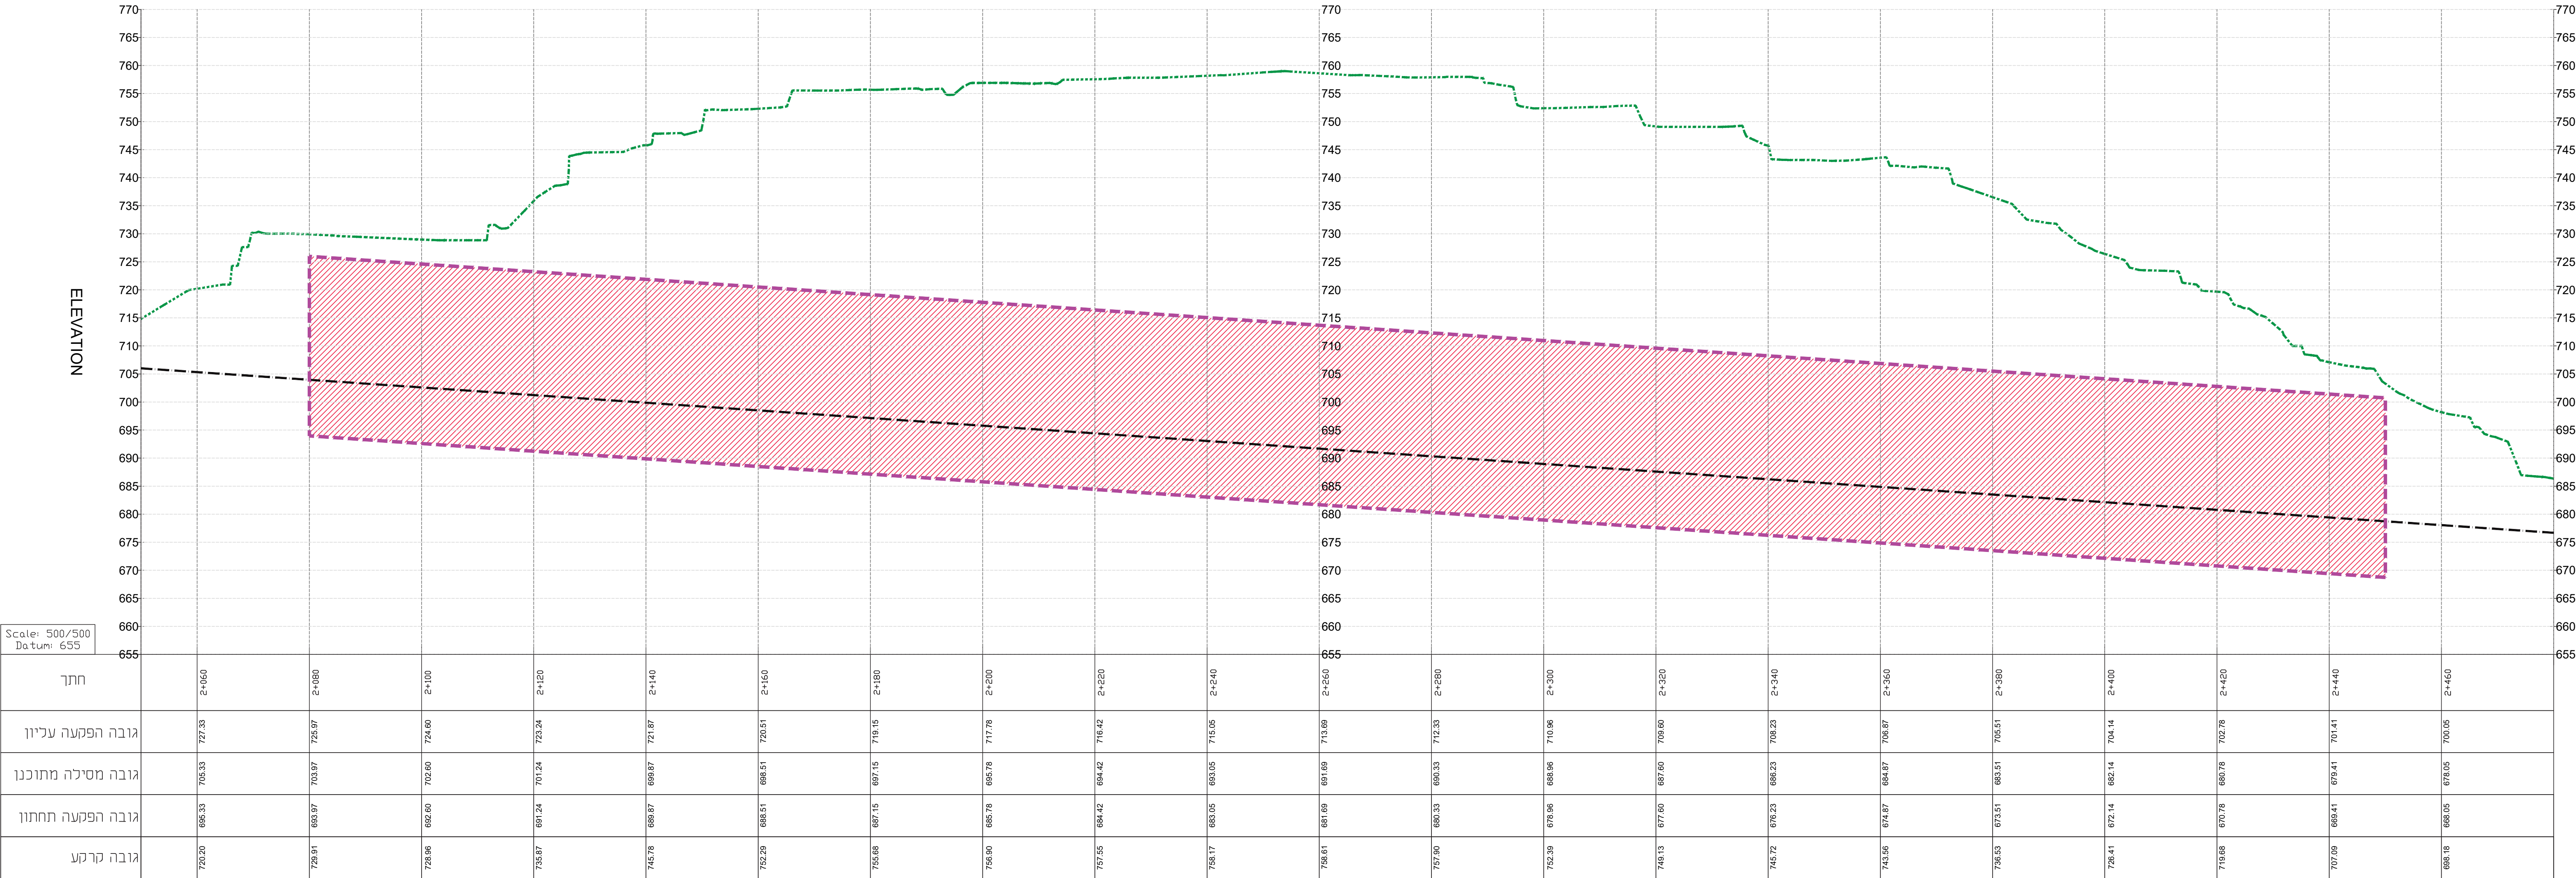

## מבט על לתחום ההפקעה בשכבות קנה מידה: 1:1250

מקרא:

גבול תכנית

שטח ציבורי פתוח

דרך מאושרת

דרך משוכבת

דרך ו/א טיפול נופי

מגורים ותחבורה

מבנים ומוסדות ציבור ותחבורה

יעוד עפי תכנית מאושרת אחרת

מנהרומעבר תחתי

רצועת מתעיין חת-קרקעי

גבול גוש ומספרו

גבול חקקה ומספורה

גבול הפקעה

ציר מתוכנן, מספר חתך



ישוב: ירושלים  
רק"ל - קו סגול  
מנהרת קוביץ

תשריש הפקעה בתת קרקע  
לפי תכנית מס' 101-0800771

קנה מידה: 1:1250

הערות:

- החידה קשורה לרשת ישראל חדשה 05/12.
- גושם וחלקות התקבלו מדיגיטציה של מרכז למיפוי ישראל.
- ההפקעה כוללה בתחום בין סואורדינסות X : 217059 - 217399 Y : 628455 - 628660
- גבול הפקעה עליון נקבע 22 מ' מעל המסילה המתוכננת. גבול הפקעה תחתון נקבע 10 מ' מתחת המסילה המתוכננת. גבול הפקעה בתת קרקע וגובה מסילה מתוכנן נקבעו בהתאם לדרישות התכנון והוא תחבורה
- יעוד המגרש תחת מימדי הוא תחבורה

©2024 כל הזכויות שמורות לחברת מדבא מדידות והנדסה בע"מ

אין כלכל, להעתיק, לשנות, לעדכן, להפיץ או לעשות שימוש מסחרי במסמך זה או חלקים ממנו, בשום צורה ובשום אמצעי, אלקטרוני או מכני (כולל קישור אינטרנט). כל אישור בכתב ומראש מאת החברה/מקור. שימוש במסמך זה או חלק ממנו כפוף לדיני זכויות יוצרים.

אכסנדר פרקל מודד מוסמך רישון מספר 1220

חתימת המודד:

לא לצרכי רישום



מדבא מדידות והנדסה בע"מ  
חברת 3 תל אביב טל: 03-6485999 פקס: 03-6487272  
3 Haborzel St. Tel Aviv 69710 Tel: 03-6485999 Fax: 03-6487272  
e-mail: medva@medva.co.il

תאריך מדידה: 18.11.2024  
תשריש: אכסנדר פרקל

שם הקובץ: MD15703  
מספר חתך: 2135

קנה מידה: 1:1250