פרסום המסמכים
חוק התכנון והבניה, התשכ"ה - 1965
מחוז ירושלים
הועדה המחוזית המליצה ביום
05/09/2021
לקיבוץ את המסמכים
03/08/2022
תאריך ירוי הועדה המחוזית

מינהל התכנון
חוק התכנון והבניה, התשכ"ה - 1965
מחוז ירושלים
הועדה המחוזית המליצה ביום
31/8/2022
לאשר את המסמכים
23/11/2022
תאריך ירוי הועדה המחוזית

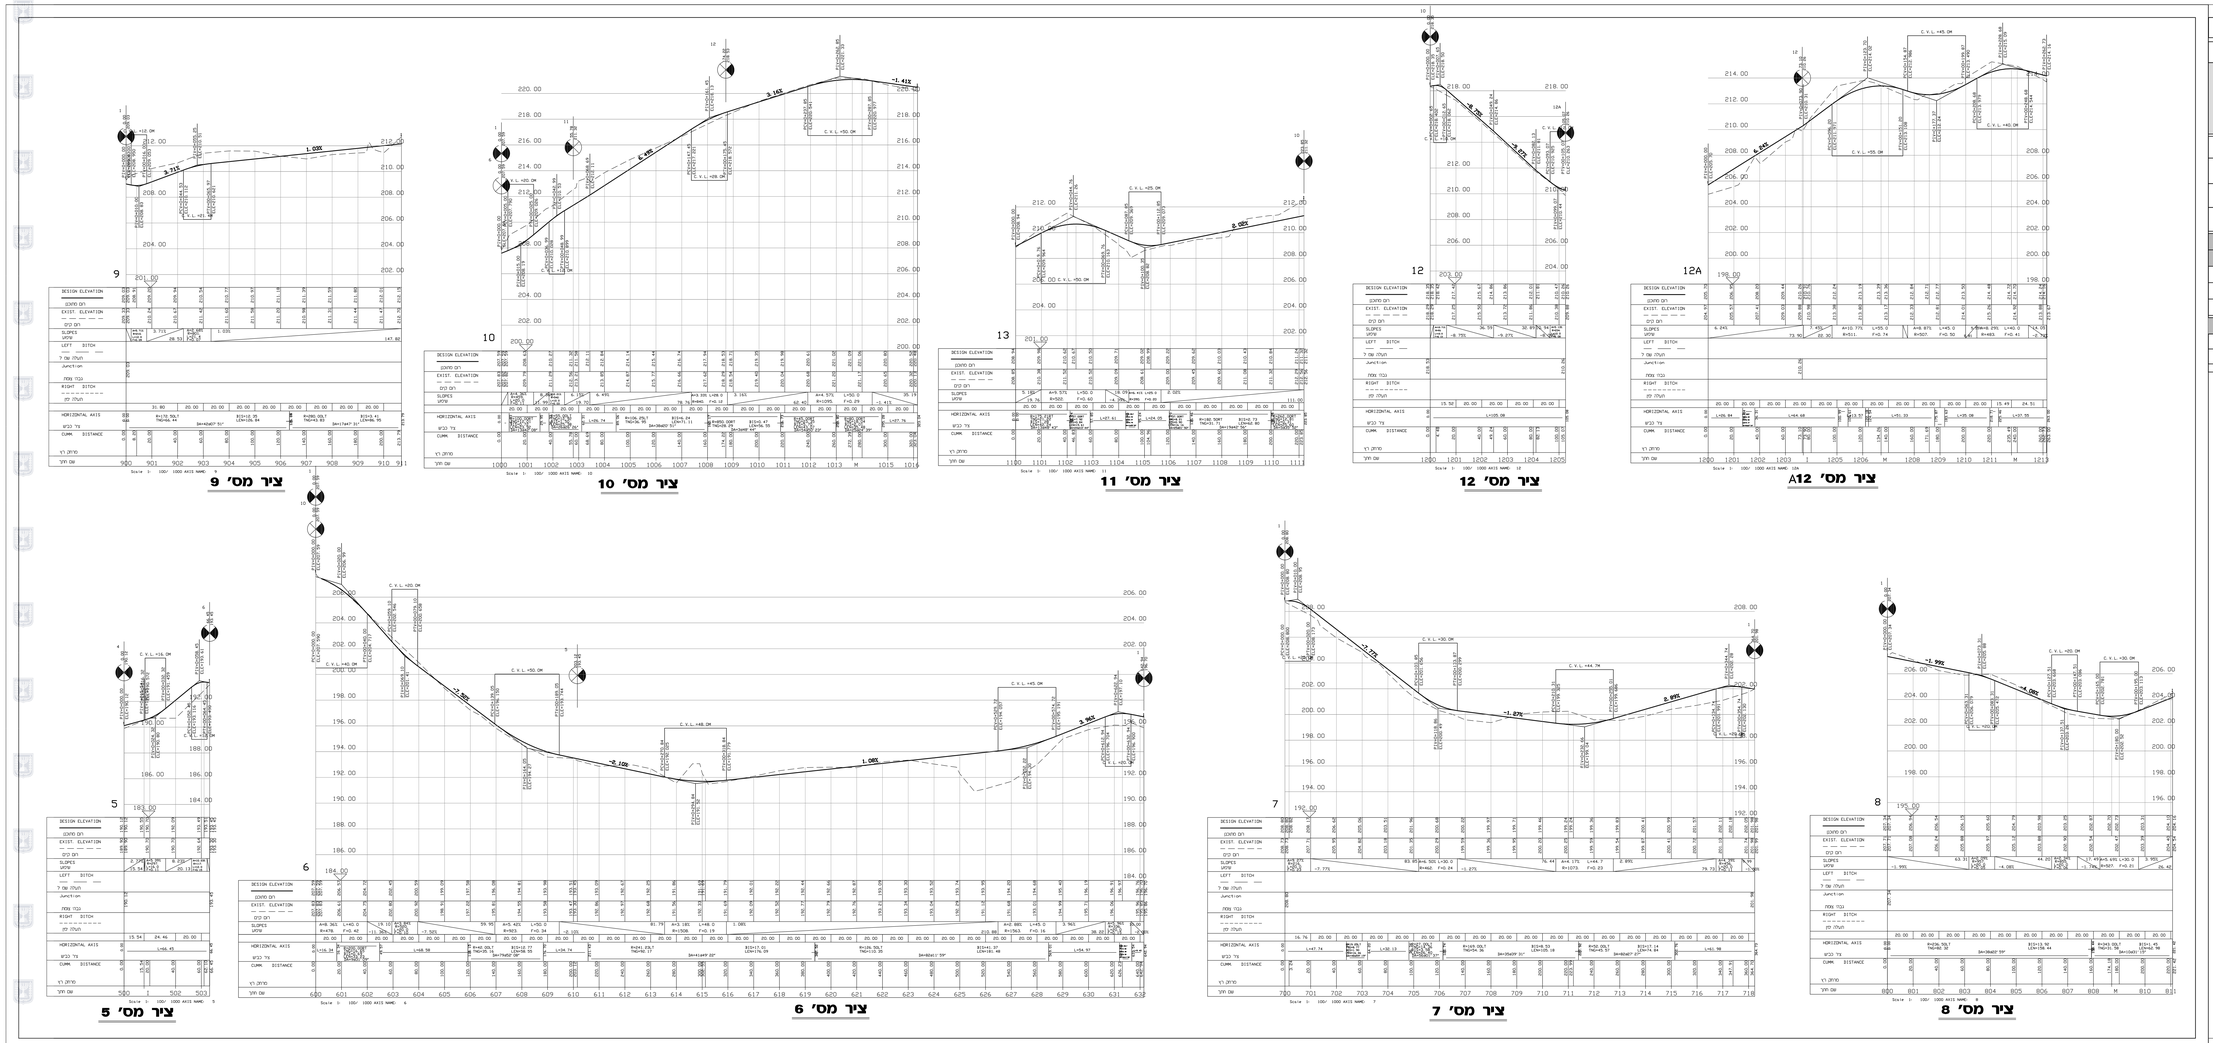

נספח תנועה

נספח לתכנית מס. 151-0626929

קיבוץ הראל
הסדרת הישוב

גליון 3	מתוך 3	
תחולה	מנחה	
תיאור	חתכים לאורך	
תאריך עריכת הנספח	12/12/2021	
קנ"מ	1:100/1:1000	
תרשימים נוספים		קנ"מ

שמות וחתימות:

עורך הנספח	שם	אברי קדסי
	חתא"ד	ש. קרני מהנדסים בע"מ