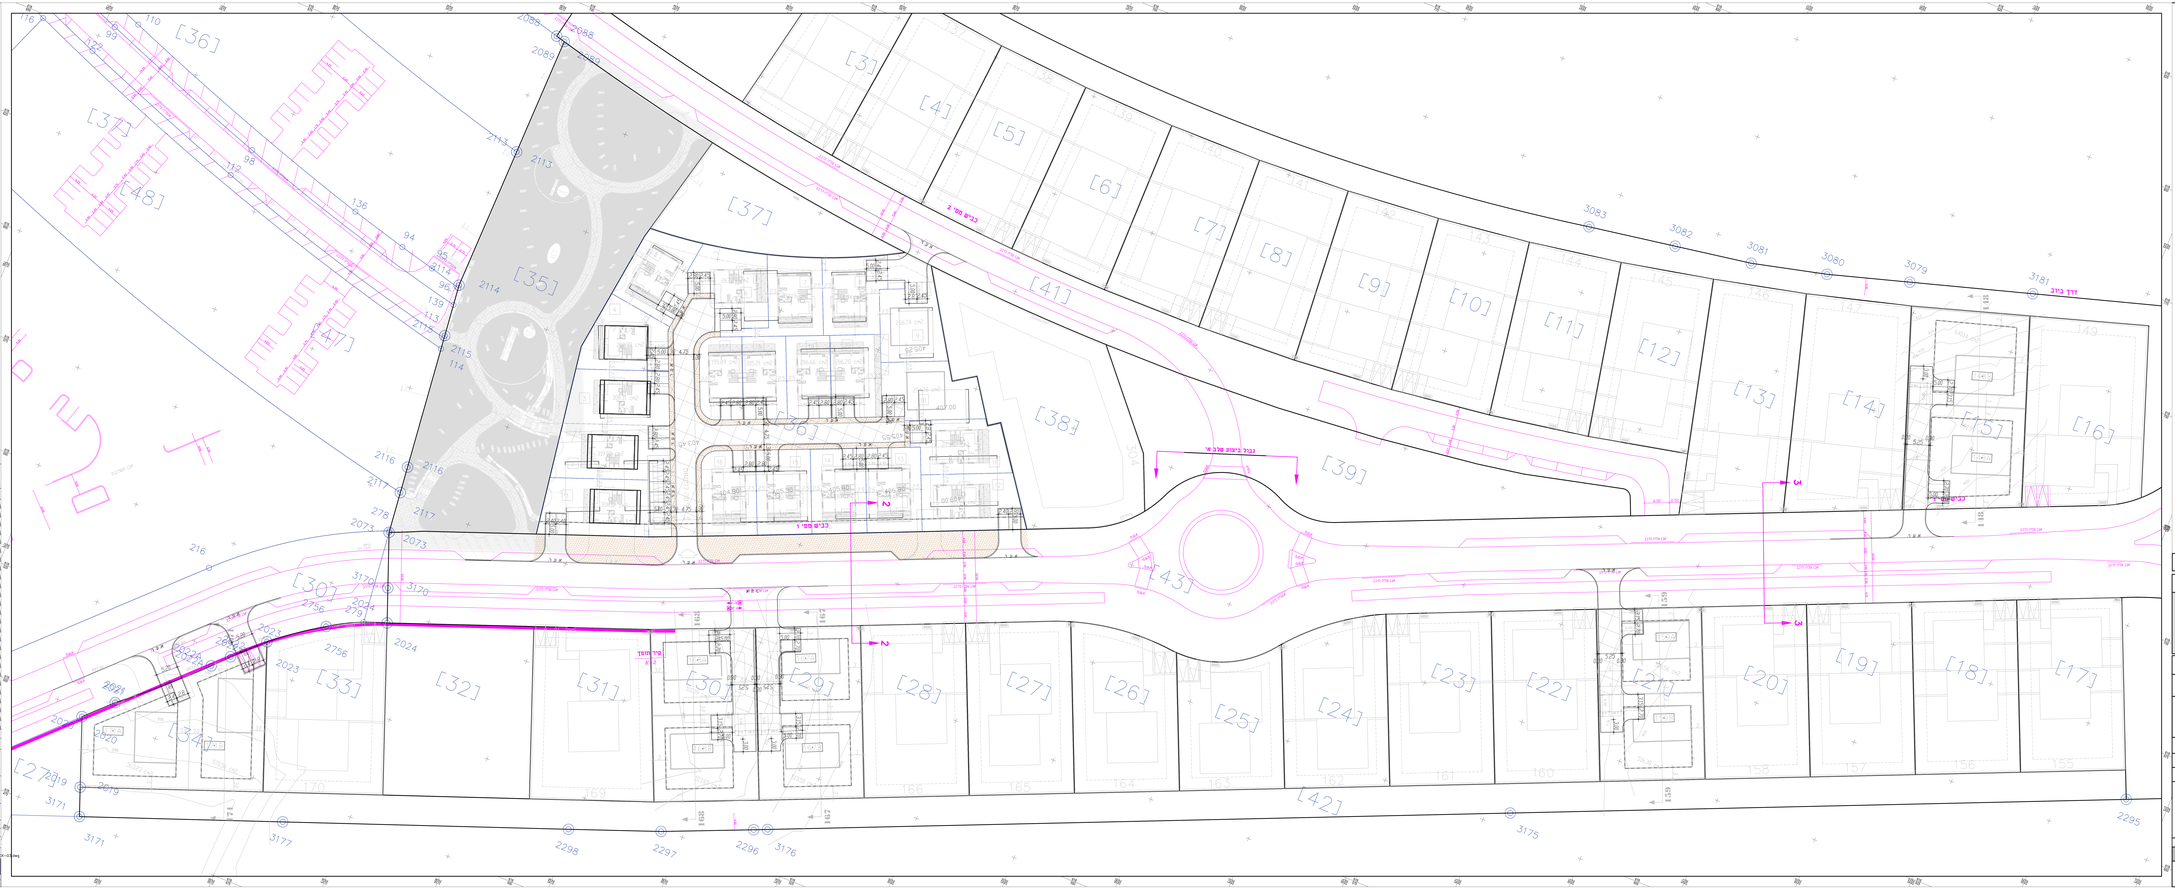

נספח תנועה

תכנית מס' 151-0995977

גבעות עדן - ניוד יח"ד

ממגרש 105 למגרשים:

117,171,167,168,159,148

גליון 1 מתוך 2

תחולה	מנחה
תיאור	נספח תנועה
תאריך	28.02.2022
קנ"מ	1:250

שמות וחתימות:

עורכי הנספח	שם: אריה צור מודגטים בע"מ	חתימה:

מס'	תאריך	הערה

01	28.02.2022	פיר ראשוני	ב"ר
00	09.01.2022	פיר ראשוני	עז
מהדורה	תאריך	תאור	מתקן

לקבל אישור מבוצע ע"י מהנדס רישוי מוסמך

לעדכן ☒ למבנים ☐ לכביש ☐

שם שכונה: גבעות עדן - (מגרש 105)

שם התכנית: תנועה

שם נספח: נספחי ניסוי ובניין בעיר

שם הנספח: 3D05 קנה מידה: 1:250

יזם: נ"ש עדן

ביצוע:	06.07.2021
בדיקה:	
מס' מהדורה:	03

מס' תיק: 28.06.2022 | 03 | DUR-HW-DATE0000

אריה צור מודגטים בע"מ
הנדסה, תכנון, פיתוח

הגבעה 20, ת.ד. 1 בקעתא 4 טל' 09-8101111 פקס' 09-8101110
www.arie-tzur.co.il ✉ arie@arie-tzur.co.il