

**אדיר**  
 יעוץ ופקוח נופי בע"מ  
 סל: 03-9032190, דוא"ל: office@adir-nof.co.il, נייד: 052-2333555

שמירה על עצים בוגרים

הקיסרית  
 מלון הלני המלכה

נספח לתכנית	גליון 1 מתוך 1
תחולה	מנחה
תאריך עריכת הנספח	25/02/21
רשימת התרשימים	ק"מ
שמירה על עצים בוגרים	1:200

עורך הנספח	שם: אדיר אלוזם	חתימה:
	תאריך: אדיר יעוץ ופקוח נופי בע"מ	

- עץ להעמקה
- עץ לשימור
- עץ לכריתה
- עץ להעמקה שלא סומן ע"י מודד אלא בסימון עצמי במיקום משוער
- עץ לשימור שלא סומן ע"י מודד אלא בסימון עצמי במיקום משוער
- עץ לכריתה שלא סומן ע"י מודד אלא בסימון עצמי במיקום משוער
- עץ שנמדד אך אינו קיים בשטח, או עץ צעיר שאין צורך לסקור ואין צורך ברישום לכריתו/העמקתו

גבול התוכנית

**רקע מדידה** **רקע פיתוח**

בקר: אדיר אלוזם **לעידן** \ **לביצוע**

תאריך	שרטט	שינויים
26/10/2020	יחידים נ.	זומר לעיון
08/02/2021	יחידים נ.	הגשה ראשונה
25/02/2021	יחידים נ.	עדכון מדידה

**פרט עץ לשימור** לא נמ

צילום: נעדרו פח אסמורתי/גלי בגובה מינימלי 2 מ' מהקרקע ובמרחק פ' סו מקוטר הגזע בבסיסו. מימיוס סופי של הגדר יקבע ע"י המפקח בשטח.

הגודל יורה היקף סביב העץ יחיד ענף יחזקן ששם בורג עץ עץ מונגן ששימור כמו תחומא מצורפת. בנודל 0.5 מ' בכל החזיתות במידה ולא ניתן לנדר עקב תנאי השטח יש לנדרן על הגזע ע"י יריעה - עץ תחית אגרונום הפרייקט

דוגמת המדידה


**עץ לשימור**  
 או תחום עץ ופח מינימלי 2 מ' סביב העץ (המרחק מהקרקע) ופח מינימלי 2 מ' סביב העץ

הנחה: התחום חייב להיות באזור הפיתוח

תחום: תחום עץ לשימור

תחום: תחום עץ לשימור

- הערות:
- סקר זה רנו סקר נופי אגרונומי ואינו סקר הערכת סיכונים/סקר בסיחות.
  - אין לבצע את כריתו/העמקת העצים המומלצים אלא לאחר קבלת רישון כריתה כחוק-פקוד רעודת העירונ.
  - עץ המוגדר לשימור - אין לבצע עבודות גיוס נופי/גיוס שורשים, ללא תיאום עם הח"מ.
  - עץ המוגדר לשימור - אין לבצע עבודות חפירה/וא יסא ימילי במרחק המטן מפי 10 מקוטר מגזע העץ, ללא תיאום עם הח"מ.
  - חוקף הסקר 6 חודשים מביצוע הסקר בשטח.
  - עצים המאשרים לכריתה, יישטו תמורתם עצים באותו הערך-כפיצוי נופי.
  - כל פעולה העולה לנרס העץ - כולל כריתה/חיתוך שורשי, הרעלה הסדר קליפה, שרפת העץ - וחשבת עפי חוק כריתה ללא ררית.
  - הספור העצים ברמאס לזכרית הסקר, יבוצע מייד עם הכריתה.
  - ביצוע עבודות במתח - המומן יאשר ע"י המפקח והאגרונום.
  - כל העצים יסומנו ויוגנו ברמאס לפי סגוף רתכית, סום חחילת העבודות באחר.
  - אין לבצע עירום פסולת/אחסנת חזרמים בתחום שטח הגנת העצים.

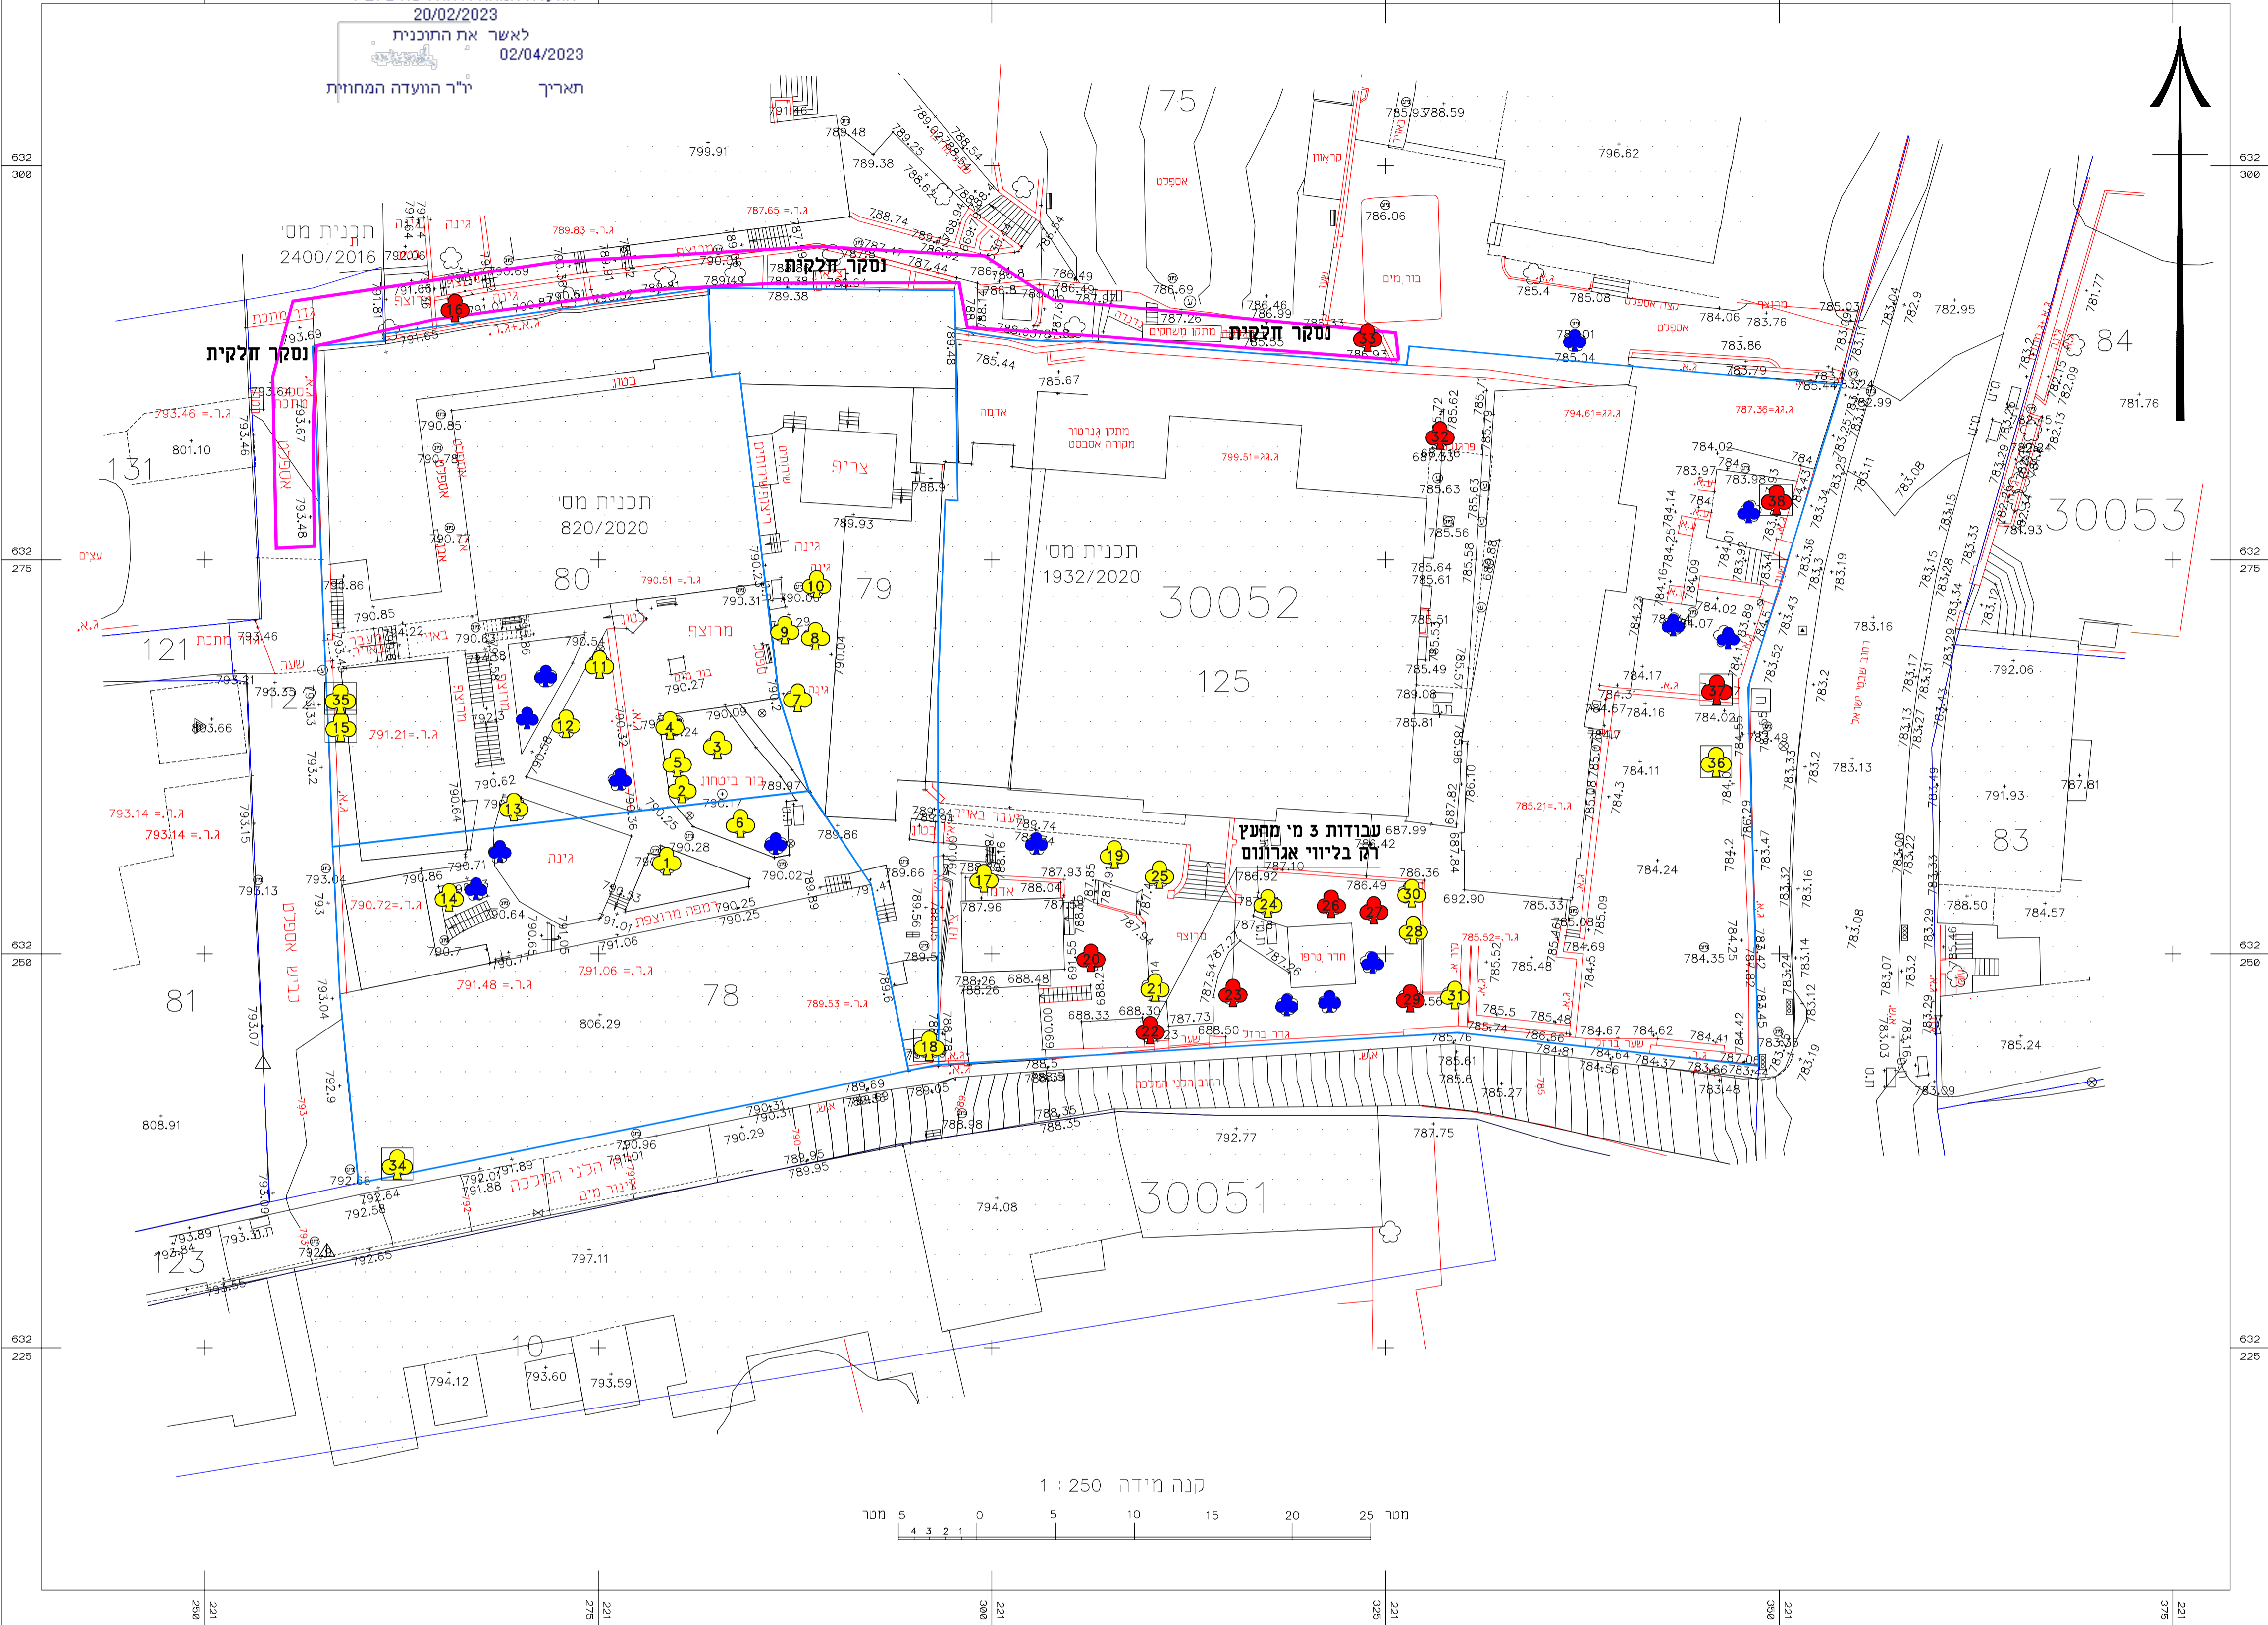

**מפה להיתר בניה**

ישב	ירושלים	כתובת	הכני המלכה
הוכן עבור:	הכנסיה האנגליקנית	מספר סידורי:	י.ה. 119097
גוש	הכנה	שטח רשמי/מדי	שטח מרגש/מדי
78	30052	679	78
79	30052	456	79
80	30052	893	80
125	30052	2322	125