
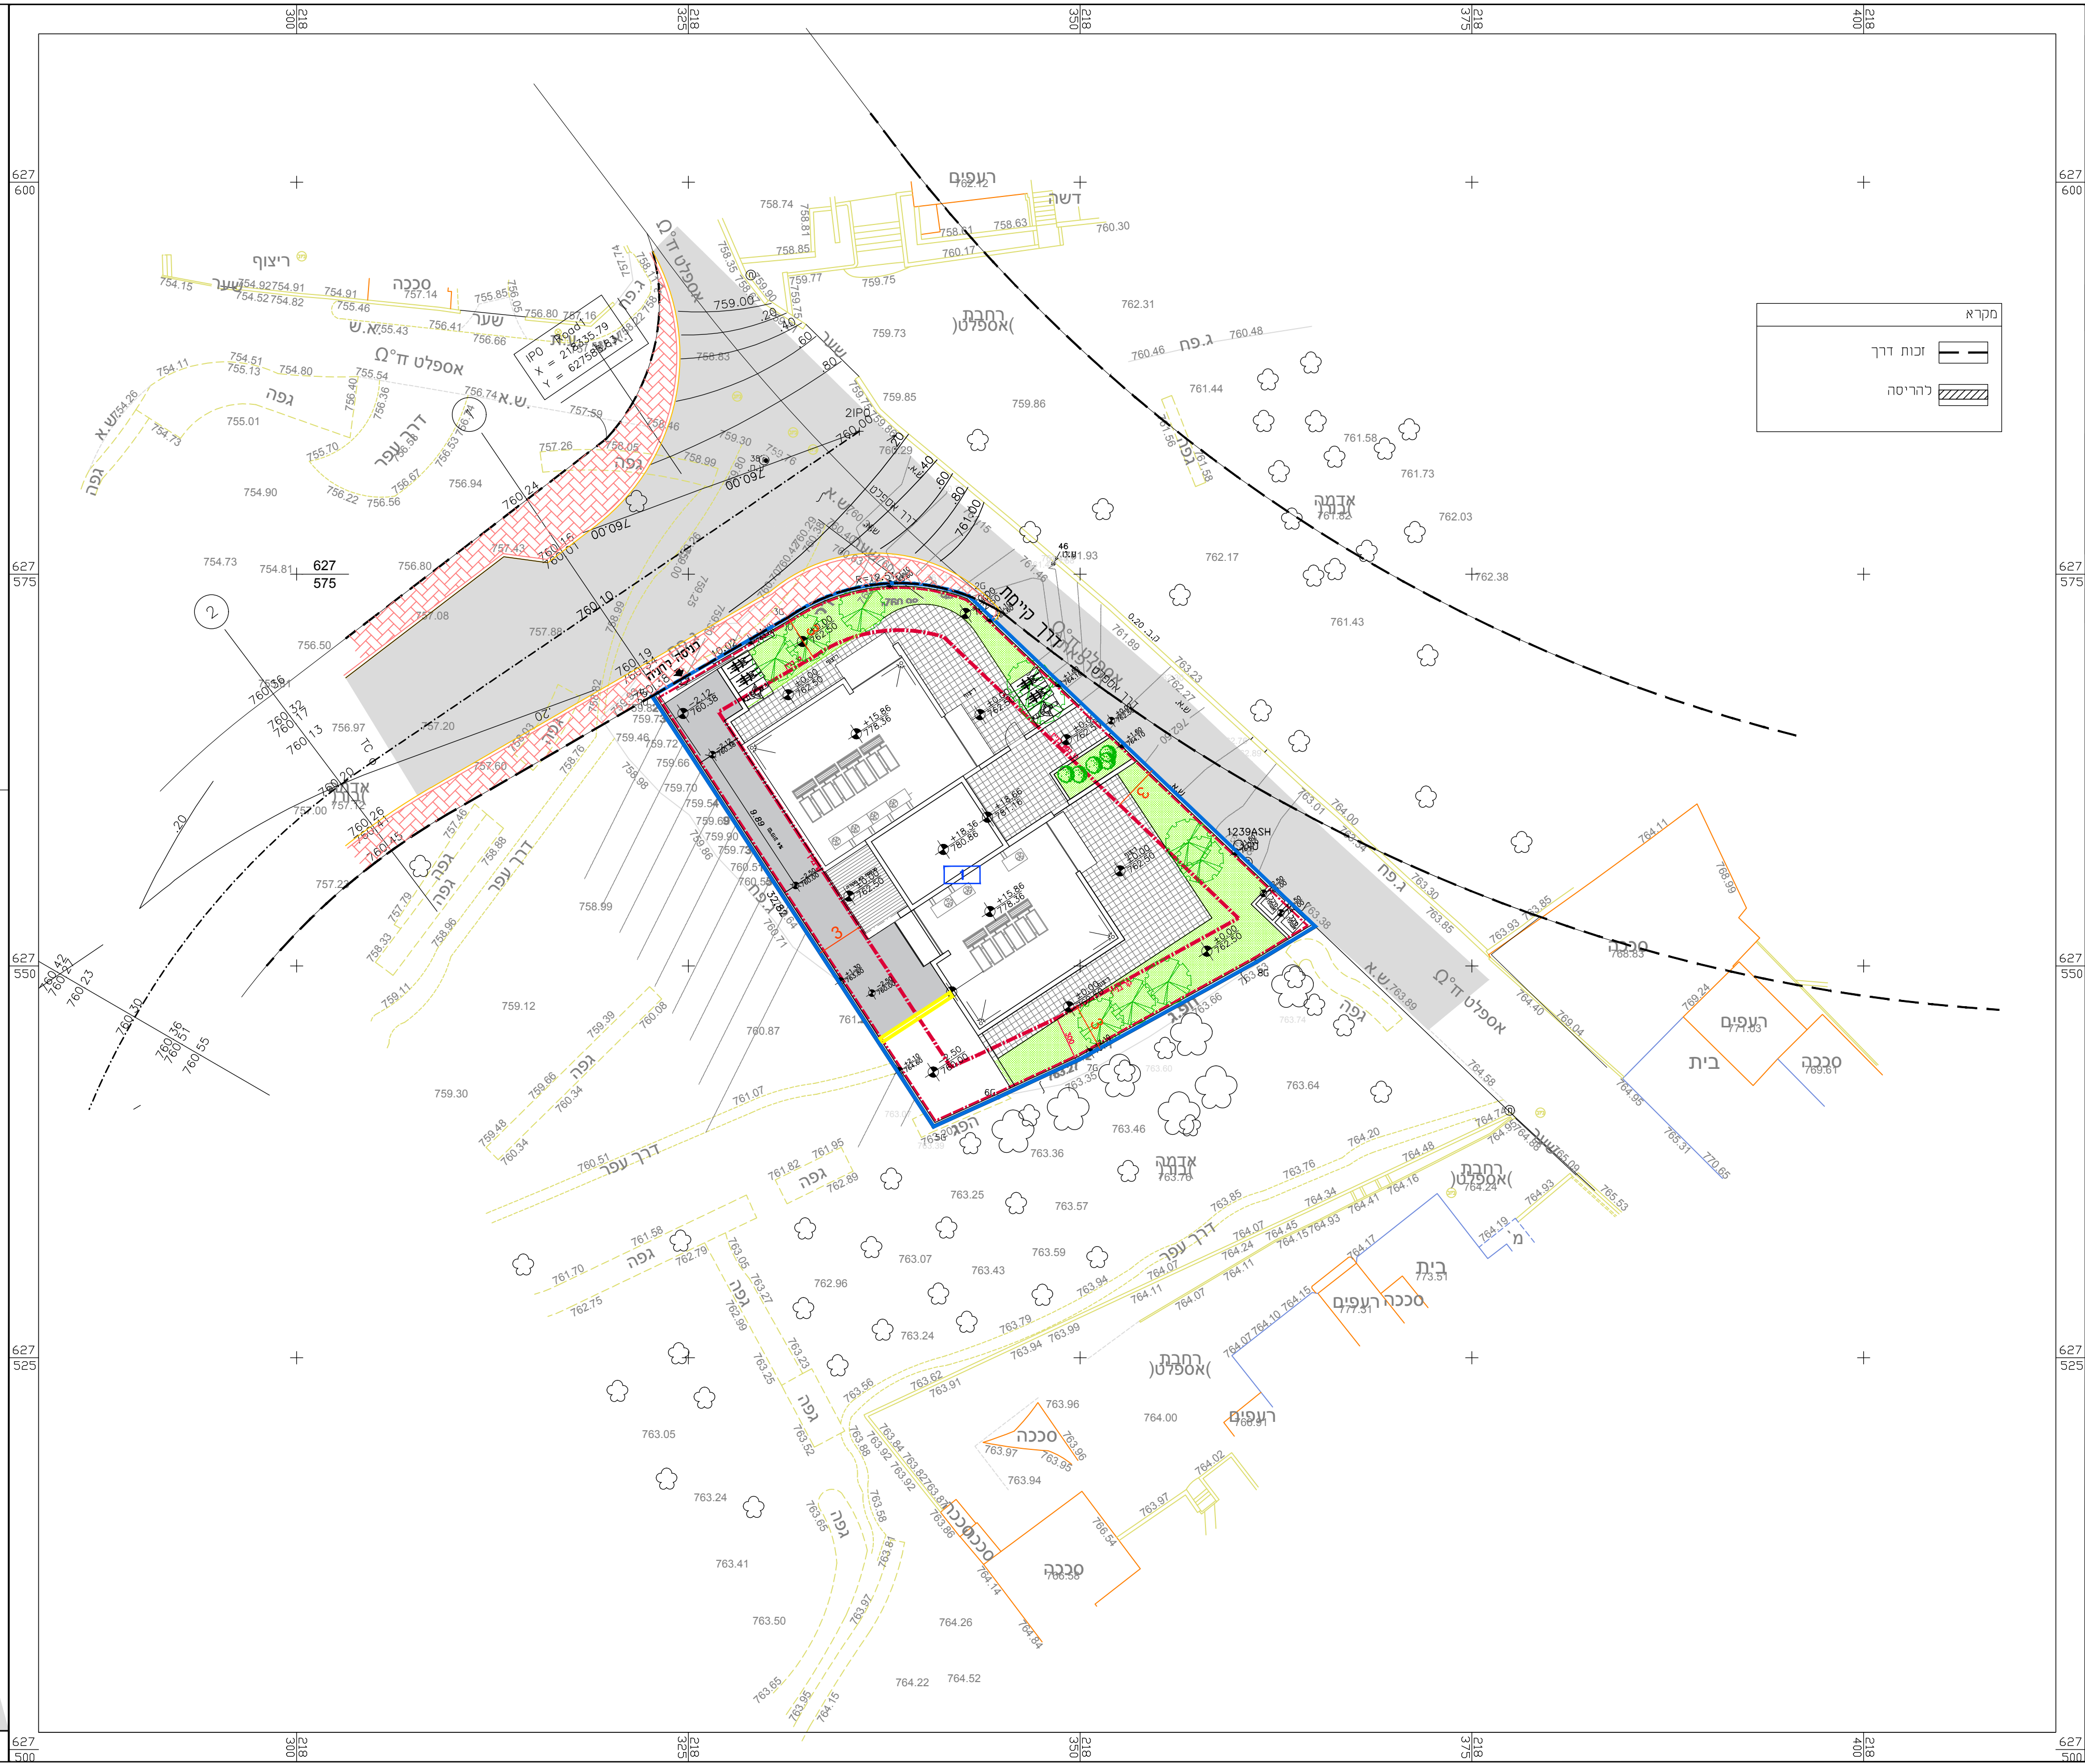


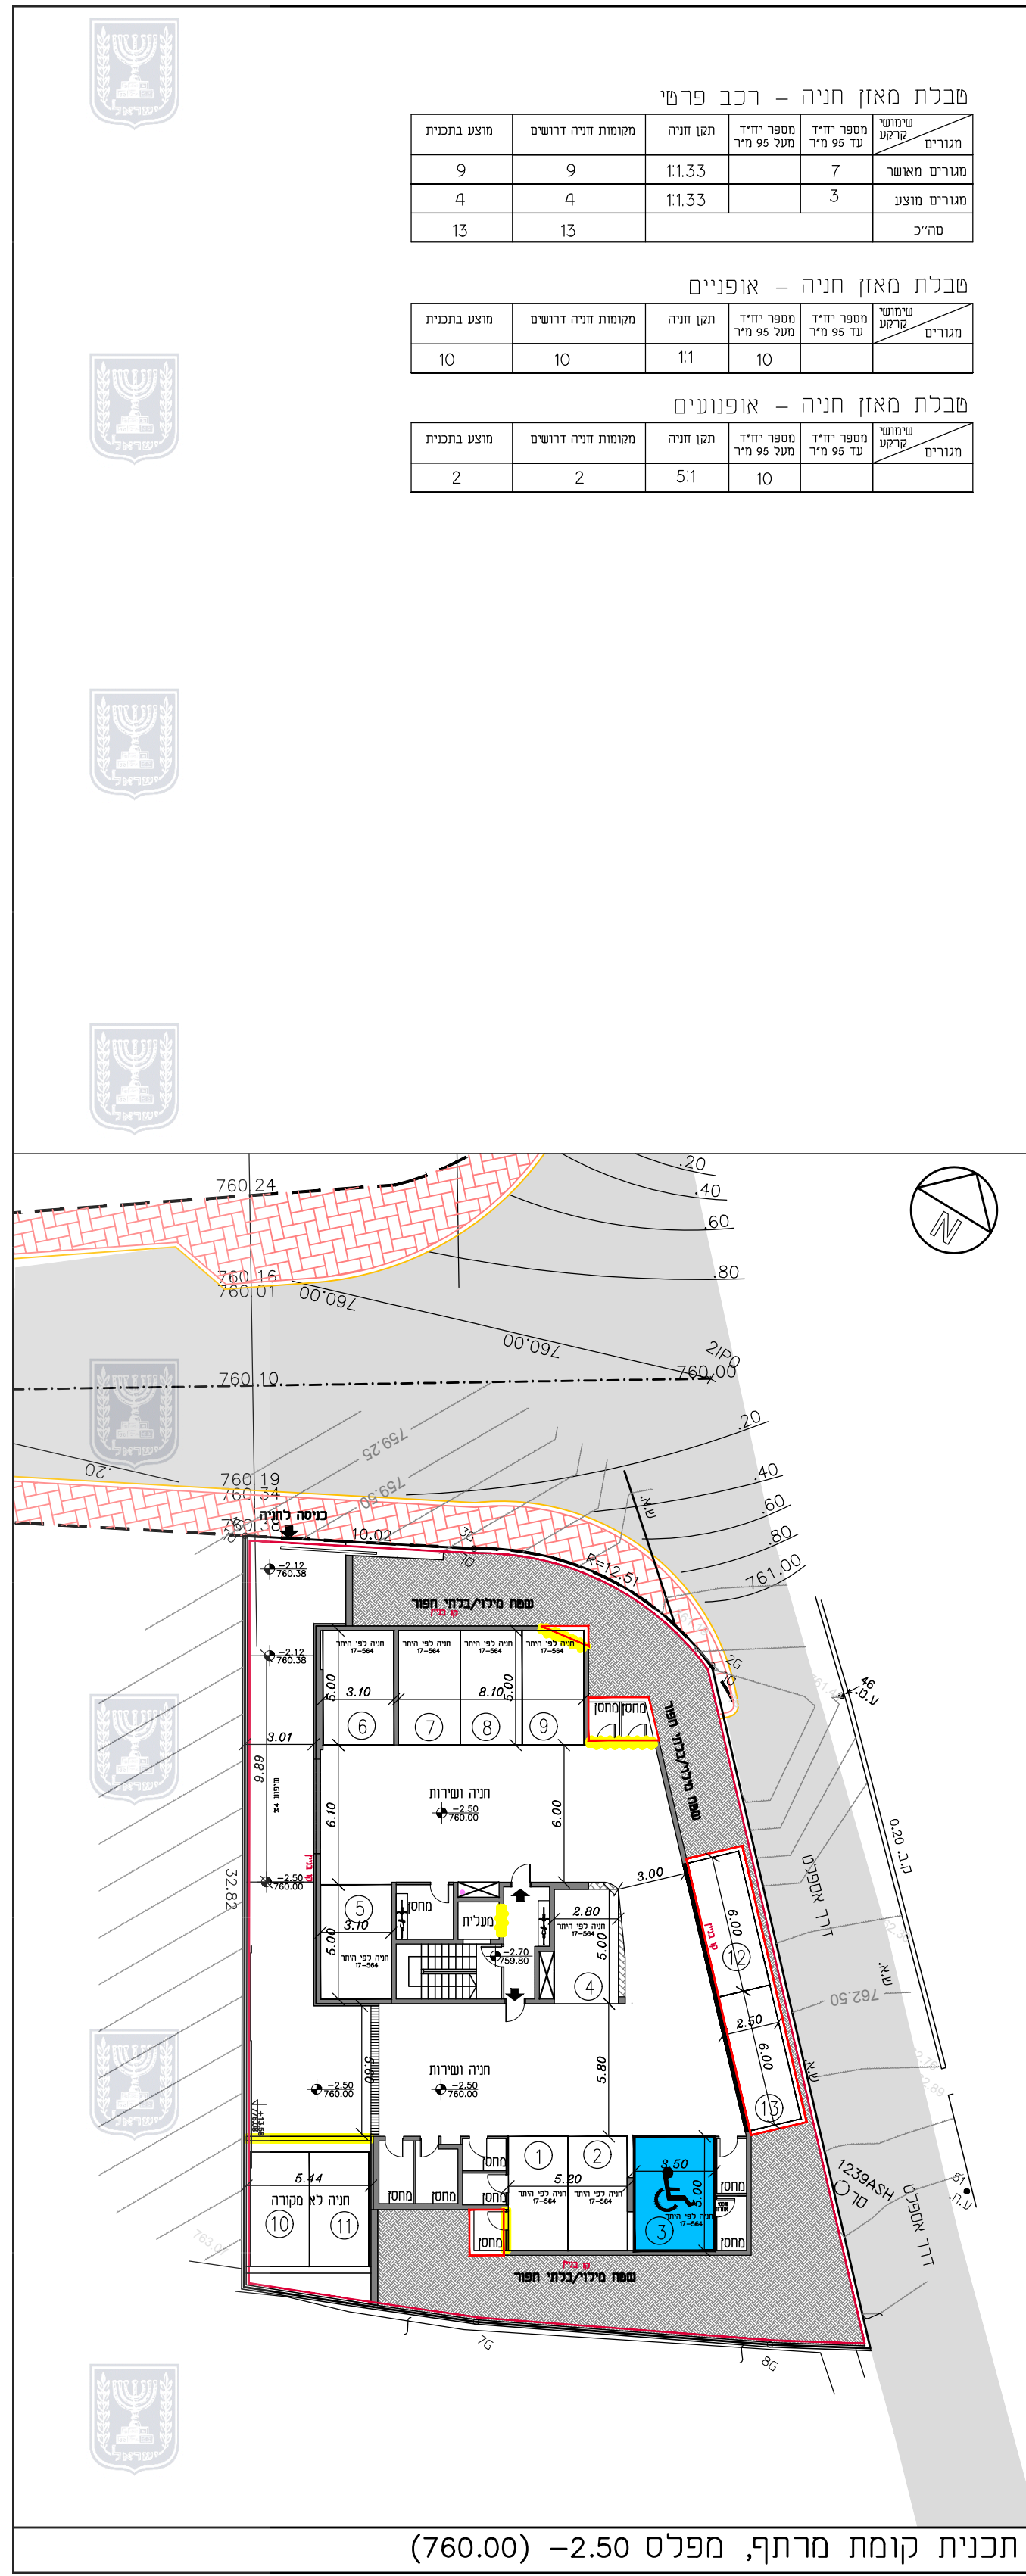

חוק התכנון והבנייה, התשכ"ה - 1965 תכנית מתאר מקומית			
101-0942672			
הגדלת זכויות בניה ותוספת יח"ד שרפת, ירושלים			
נספח תנועה			
		17.03.2022	תאריך
1:200	קנה מידה	0.776 דונם	שטח התכנית
סבלת גושים וחלקות			
מספרי חלקות בזחלקיות	מספרי חלקות בשלות	חלק כל הגוש	מספר גוש
1		חלק	30914
אישורים			

	חאיר שטי
--	-------------

ירדן
 תנועה וכבישים
 ת.ד. 27226, ירושלים 91271
 טל 02-6275465
 INFO YARDEN-ENG.COM

טבע מסי 942672							
שם פרטי							
שם טבע בפריט							
בית חנינה							
שם תחית							
תכנית חניה							
<table border="1" style="width: 100%; border-collapse: collapse;"> <tr> <td style="width: 50%; text-align: center;"> חשור תאריך: </td> <td style="width: 50%; text-align: center;"> לעון תאריך: </td> </tr> <tr> <td style="text-align: center;"> לביטע תאריך: </td> <td style="text-align: center;"> מזכיר תאריך: </td> </tr> <tr> <td style="text-align: center;"> בדע </td> <td style="text-align: center;"> תכנן </td> </tr> </table>	חשור תאריך:	לעון תאריך:	לביטע תאריך:	מזכיר תאריך:	בדע	תכנן	מסי סידורי 22-36
חשור תאריך:	לעון תאריך:						
לביטע תאריך:	מזכיר תאריך:						
בדע	תכנן						
שם שוכן ר"א בנחשט 22-36-1.PH							
שם שוכן שם בנחשט 22-36-1.Dwg							
תאריך 17.03.2022	מסי גזיון 22-36-1						
מזה סריח 1:250							
תוכן עבר							