תכנית 101-0986067 07/10/2021 15:55:37 נספח סקרים/חוות דעת/דוחות על גבי מדידה

מינהל התכנון

חוק התכנון והבניה, התשכ"ה - 1965

מחוז ירושלים

הוועדה המחוזית החליטה ביום :

13/03/2023

לאשר את התוכנית

13/09/2023

תאריך יו"ר הוועדה המחוזית

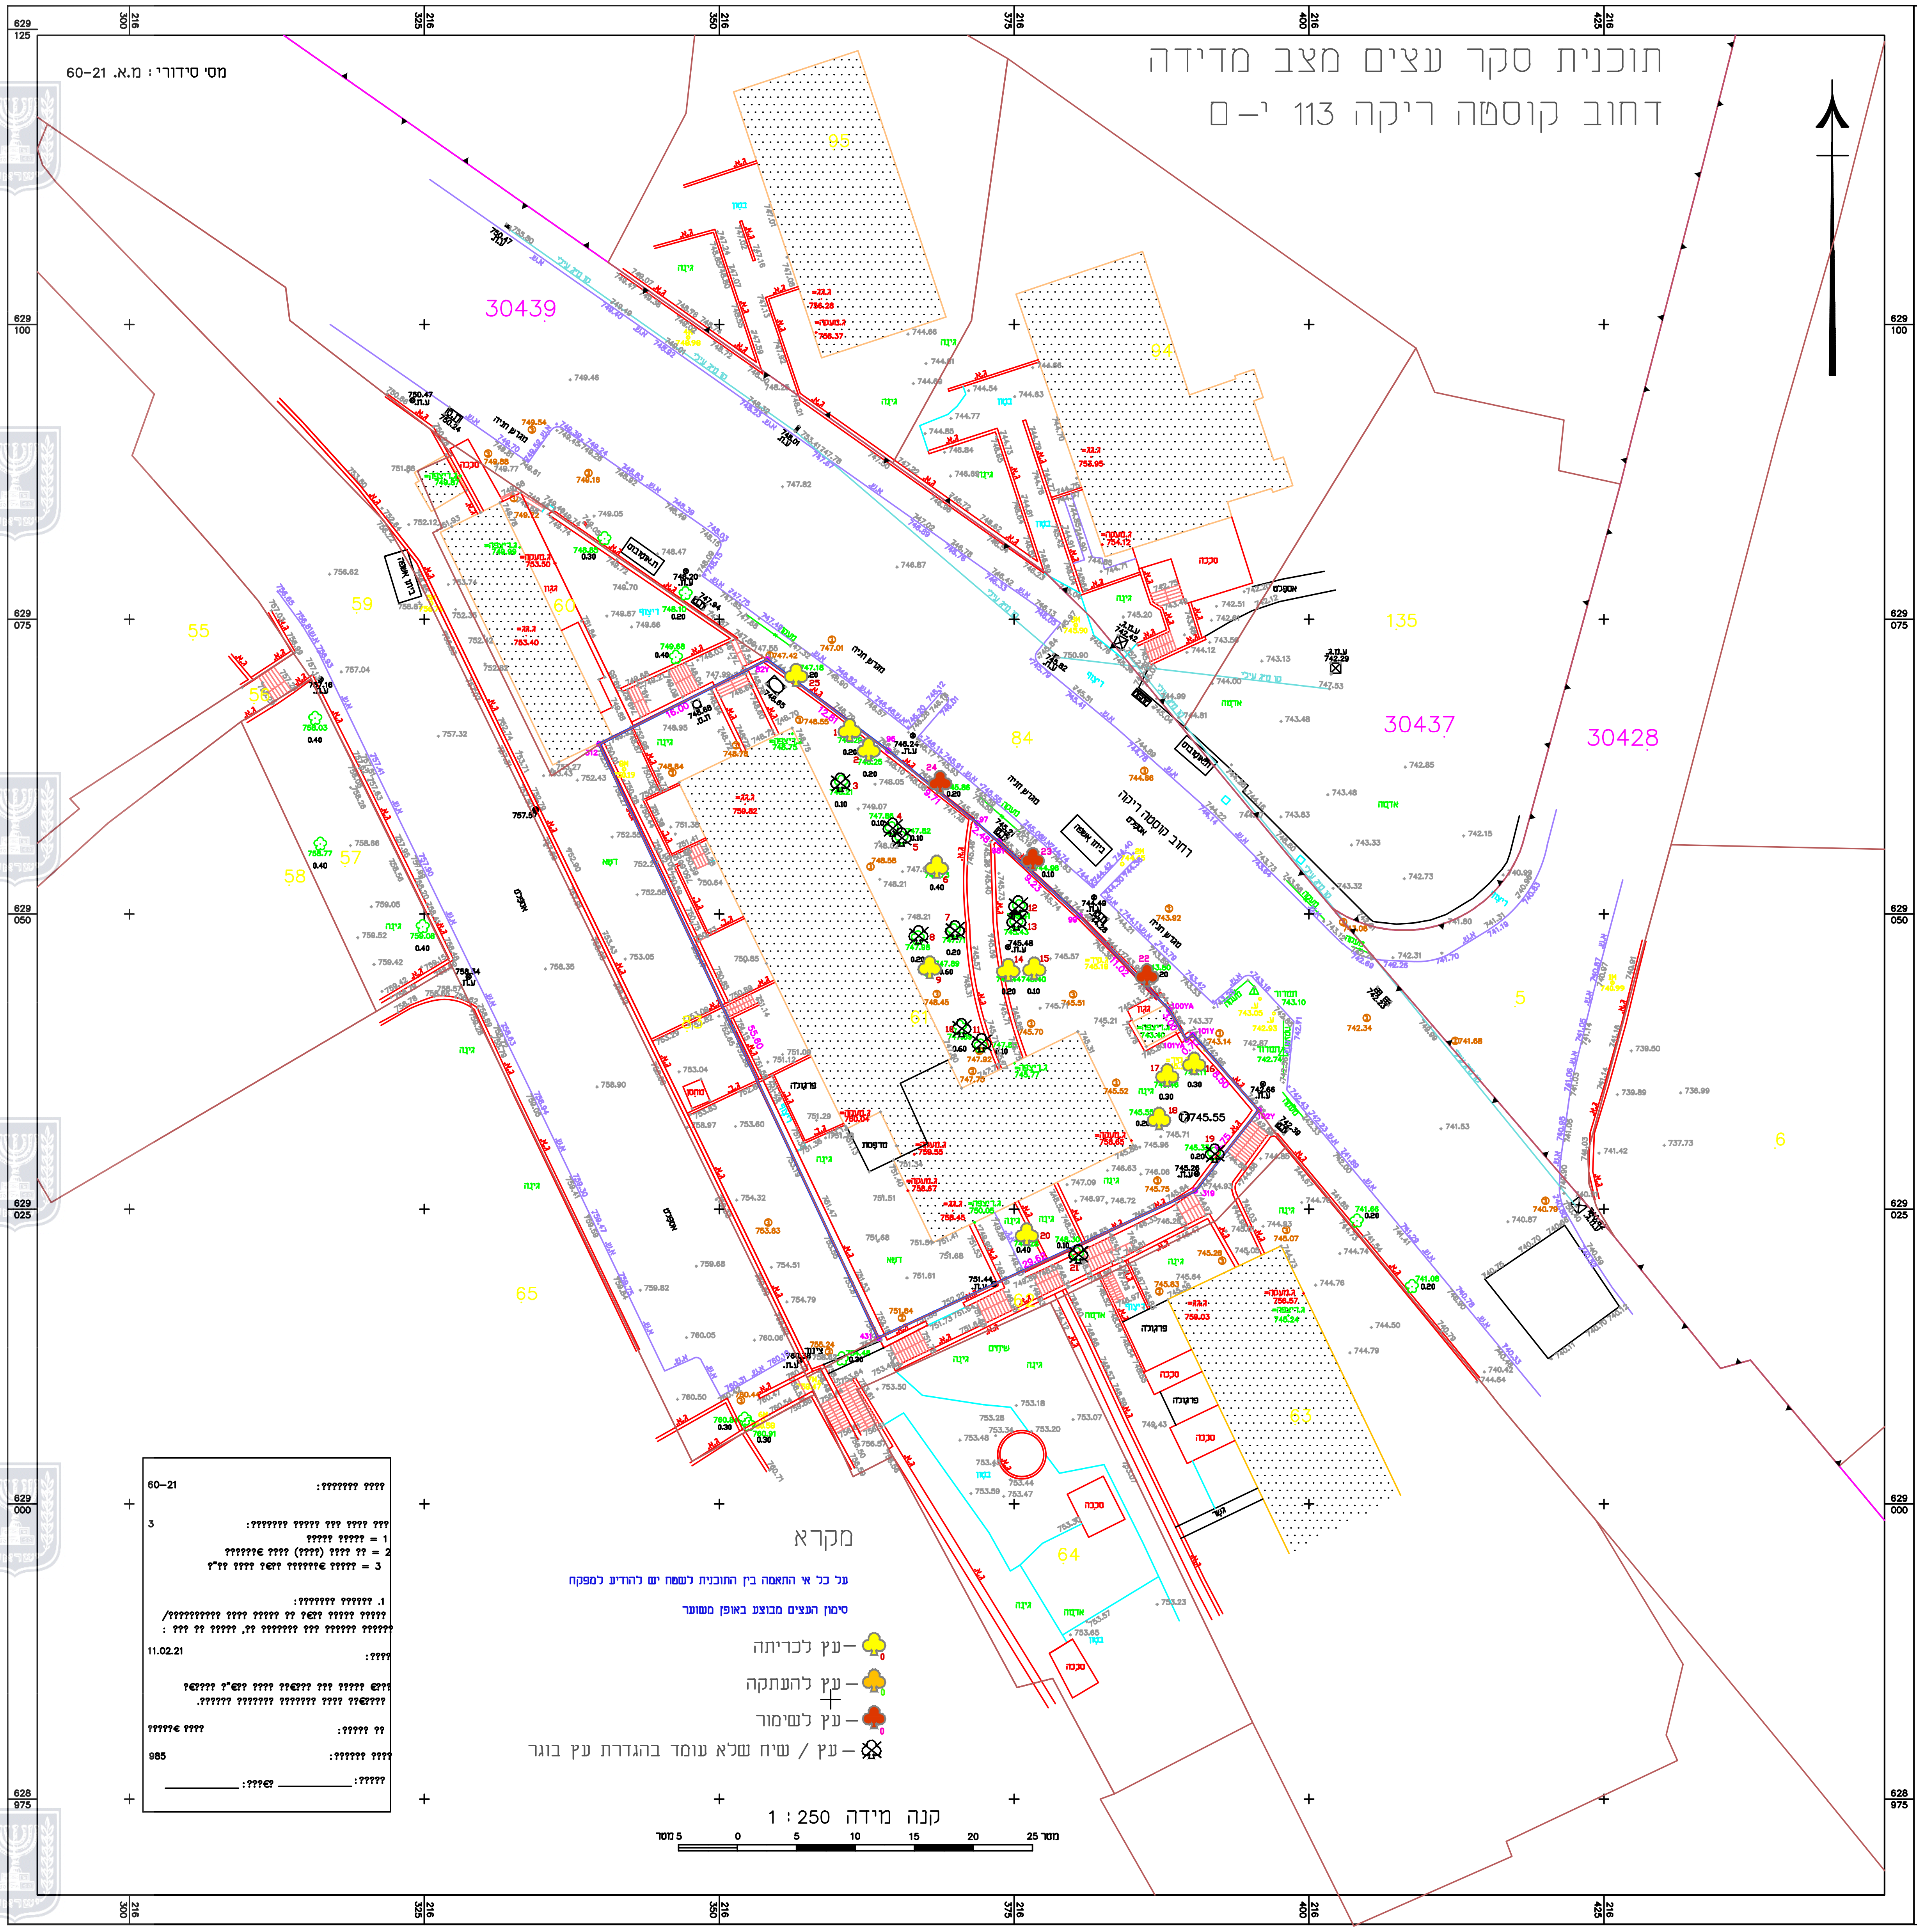

מחוז : ירושלים

נפה : ירושלים

עיר : ירושלים

שכונה : קרית מנחם

מקום : רחוב קוסטה ריקה 14,16

גוש : 30439

חלקה : 61

שטח החלקה : 1569 מ"ר

הוכן עבור : בית ירושלמי שלי תמ"א 38 בע"מ

תרשים הסביבה הקרובה קנה מידה 1:1250

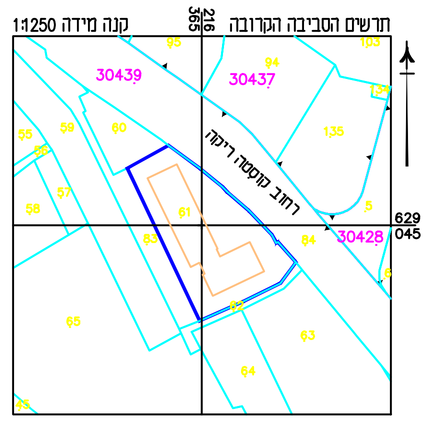

תרשים התמצאות קנה מידה 1:5000

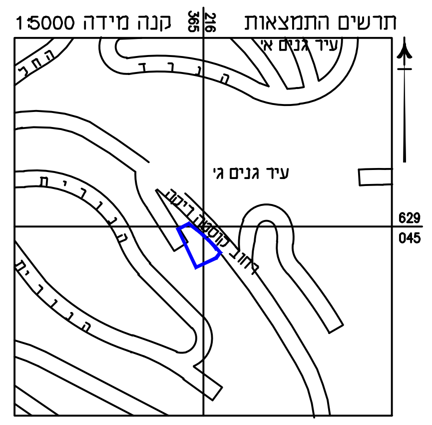

הערות

1. הרשת והגבהים קשורים לרשת הארצית בנקי טריג מסי 1448K,1447K ו- 82M. הגבהים בהתאמה: 780.03 מ', 827.03 מ', 818.723 מ'.
2. הגבול המערבי של החלקה המדודה נלקח מתציר 515/1991
3. שאר גבולות החלקה המדודה נלקחו מגליון שדה 30439

	מפה מצבית טופוגרפית	11.02.2021
חתימה	פרטי מדידה ועדכונים	תאריך

אלישיב מדידות והנדסה בע"מ

הנדסה אזרחית וגיאודטית, מדידות ומיפוי אוירי

רח' הרכבים 9, ירושלים טל. 02-6793012, פקס 02-6797852

E-MAIL : OFFICE@ELYASHIV1.CO.IL

שם שרטוט : מ.א. 21-60 | מיקום המדידה : רחוב קוסטה ריקה 14,16

מייסד: מיכאל אלישיב ז"ל
רשיון מס' 196
מודד מוסמך ושמאי מקרקעין

יורם אלישיב - מודד מוסמך, רשיון מס' 985

אין להעתיק או להשתמש בתוכנית זו או בחלק ממנה ללא אישור בכתב מהמודד

לא לצרכי רישום