תכנית מס'
101-1084797

הקמת מבנה חדש למגורים
ברחוב תחכמוני 20
בשכונת גאולה ירושלים

מפת מס' 1
תכנית ביצוע ופיתוח
קנ"מ 1:100

מקרא
קו מאושר
מרפסת
תוספת
גבול מגרש
מספר תא שטח

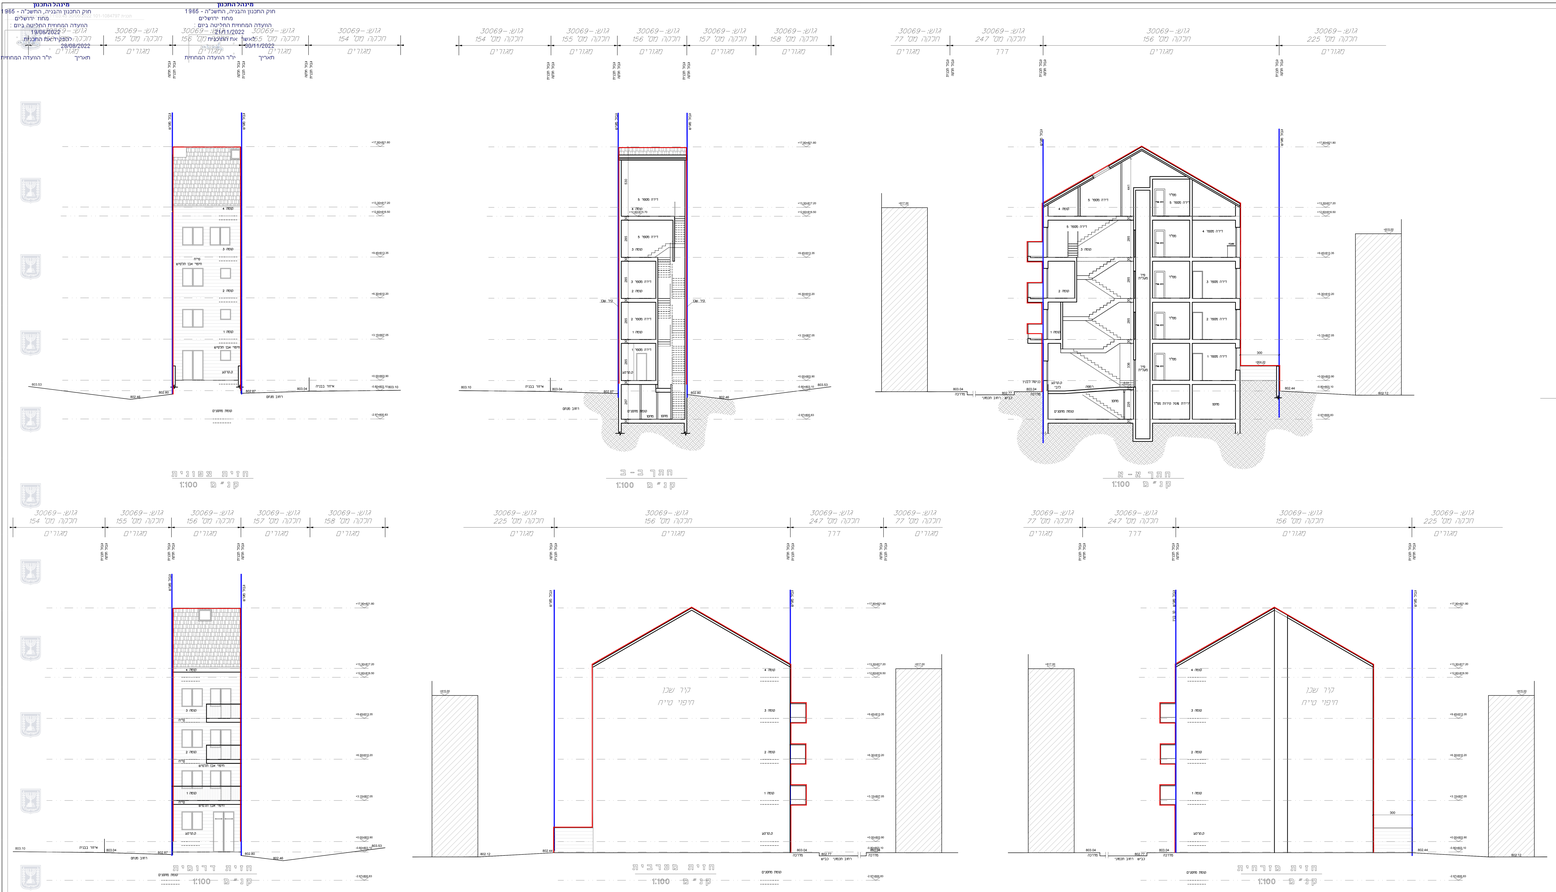

המתכנן: אדריכלית
אורית שדמי
ת.ז: 024528044
כתובת: רח' אוריאל 3
טל: 073-7419330
תאריך: 30-06-22