מינהל הנכסים
חוק התכנון והבניה, התשכ"ה - 1965
עמוד ירושלים
הועדה המחוזית לתכנון ובניה
15/09/2022
המבקש את התכנית
15/09/2022
תאריך
יו"ר הועדה המחוזית

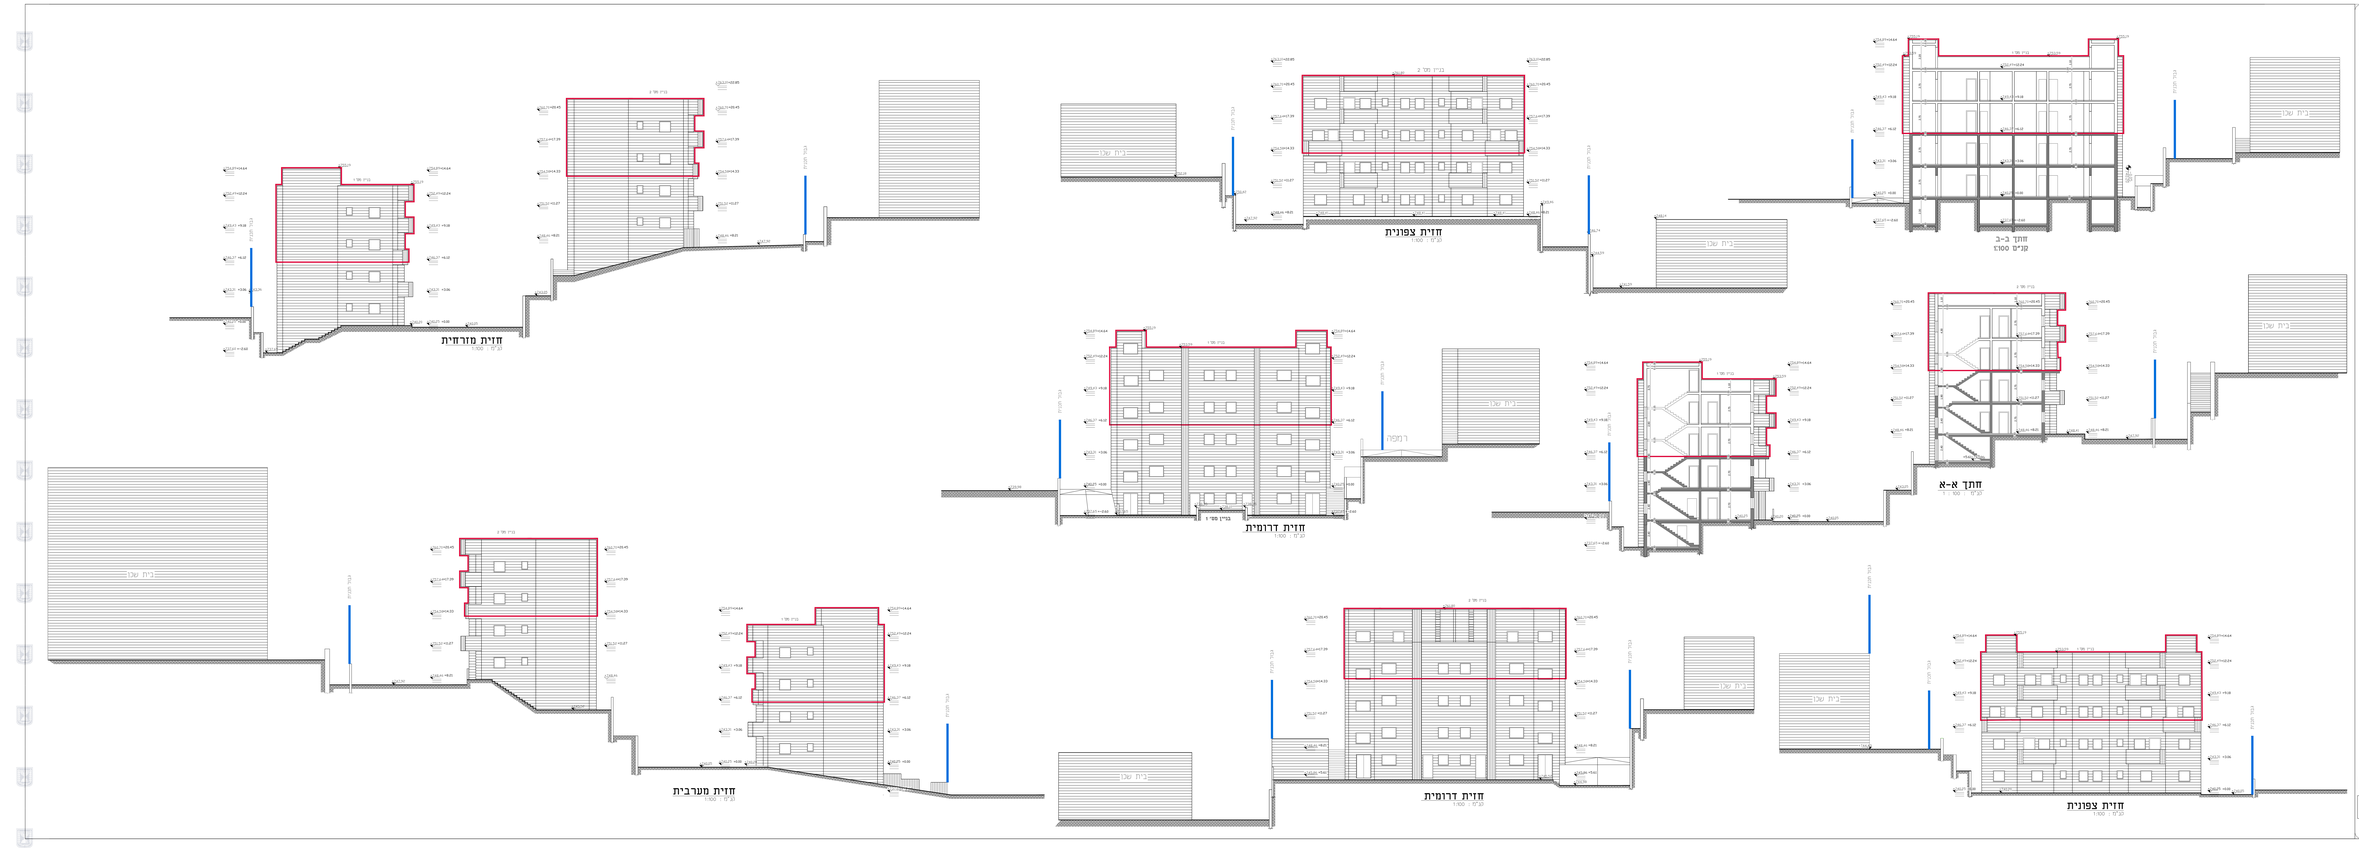

חוק התכנון והבנייה, התשכ"ה - 1965
תכנית מתאר מקומית

תכנית מס' 101-0891689

שם התכנית
תוספת בנייה חדשה בשכונת ג'בל אלמוכבר ירושלים

נספח ביניי גרסה 2 מתוך 2

שם הנספח	קנ"מ
נספח ביניי תכנית עוטפת	1:100
תאריך	7/5/2022

מקרא
- גבול תכנית
- תוספת בנייה מוצעת
- בנייה מאושרת
- בנין להריסה

שמות וחתימות		
עורך התוכנית	שם ו"ת שבכל	חתימה
	תאריך	