

תכנית מס' 606-0424283
מתחם פלדמן, קריית גת

נספח תשתיות מים וביוב
מנחה

איחוד וחלוקה	סמכות ראשית	אופי התכנית
לא	ועדה מקומית	תכנית מתאר מקומית

מחוז :
מרחב תכנון מקומי :
רשות מקומית :
שטח התכנית :
קנה מידה :
דרום
אשקלון
קריית גת
14.371 דונם
1 : 500

גושים וחלקות בתכנית:

גוש	סוג הגוש	חלקות בשלמותן	חלקי חלקות
1906	מוסדר	58	64-65

חותמות מוסד התכנון :




שלב: לעיון מהדורה : 2 תאריך : 21.06.2020

שמות ודתימות :


יוזם התכנית	שם	רחל פזדמן בע"מ
	כתובת	י'וספט' 52, ת"ד 107
מגיש התכנית	שם	רחל פזדמן בע"מ
	כתובת	י'וספט' 52, ת"ד 107
בעל הזכויות בקרקע	שם	רחל פזדמן בע"מ
	כתובת	י'וספט' 52, ת"ד 107
עורך התכנית	שם	צ. מוסקו אדריכל ומתכנן ערים בע"מ
	כתובת	נגללי הפלדה 20 הרצליה
מודד	שם	שיאן מדידות
	כתובת	עדרות בן גוריון 41, אשקלון
עורך נספח תשתיות מים וביוב	שם	יוסי פניני מהנדסים יועצים בע"מ
	כתובת	רח' בעלי המלאכה 26, חיפה

יוסי פניני מהנדסים יועצים בע"מ
תכנון מערכות אינטגרציה, כיבוי אש, ספרינקלרים ויעוץ בטיחות לפרויקט בנייה
ת"ד 484 נשר 20300
פקס: 04-8204032
E-mail: office@yosipnini.com

RONET
ספרינקלרים ויעוץ בטיחות לפרויקט בנייה
ת"ד 484 נשר 20300
פקס: 04-8204032
E-mail: office@yosipnini.com

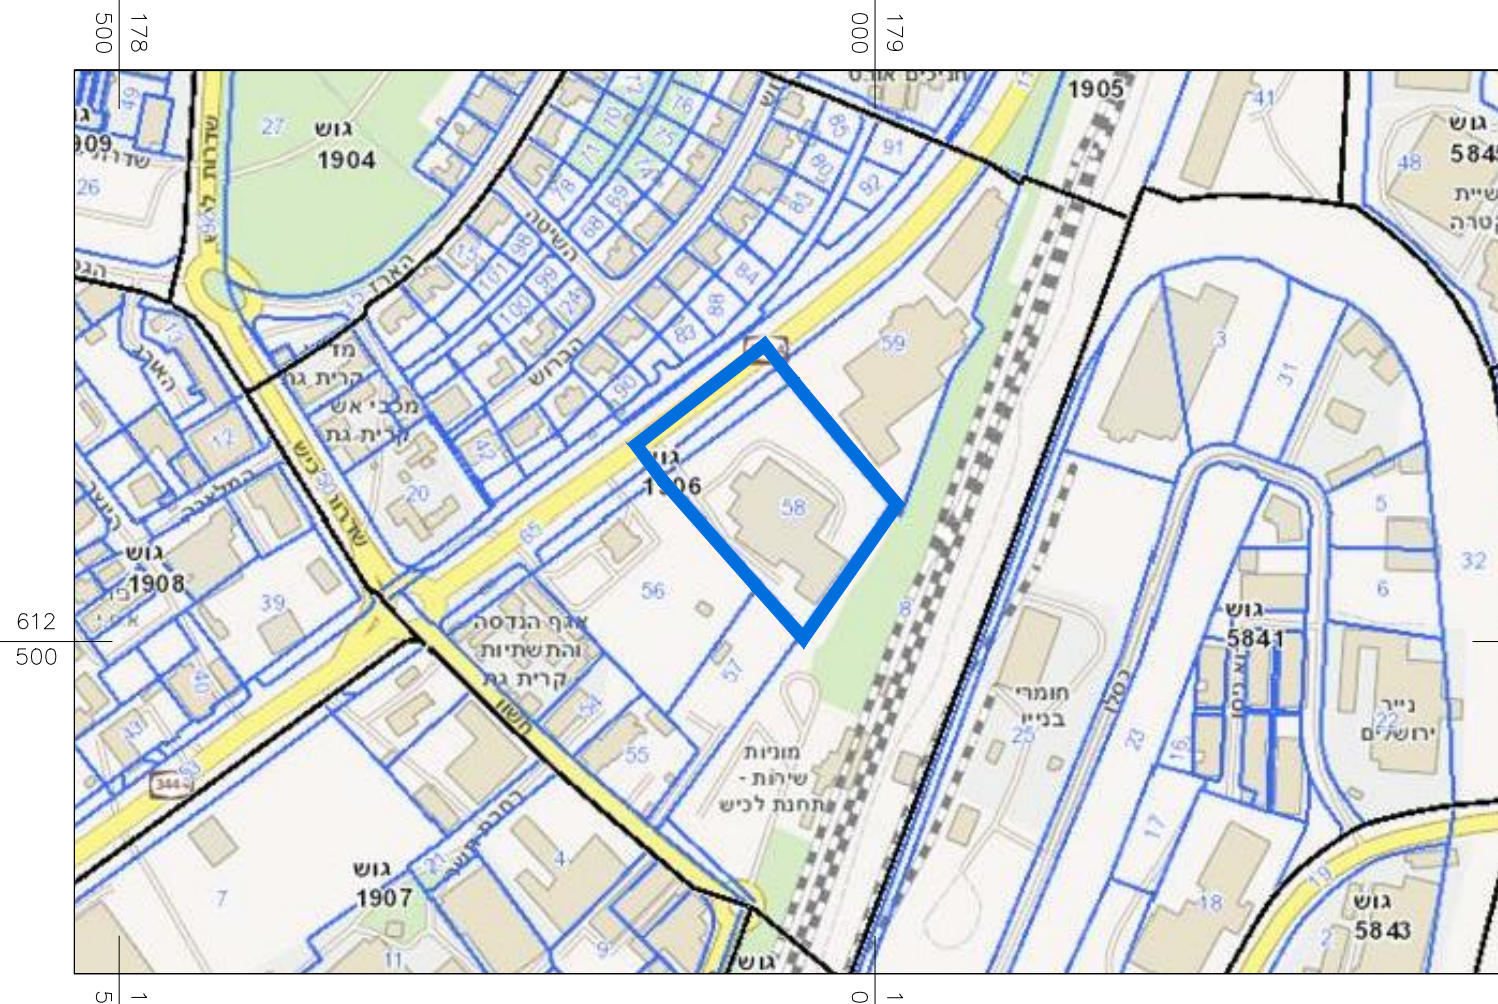

תרשים חסימה בקנים 1:5000

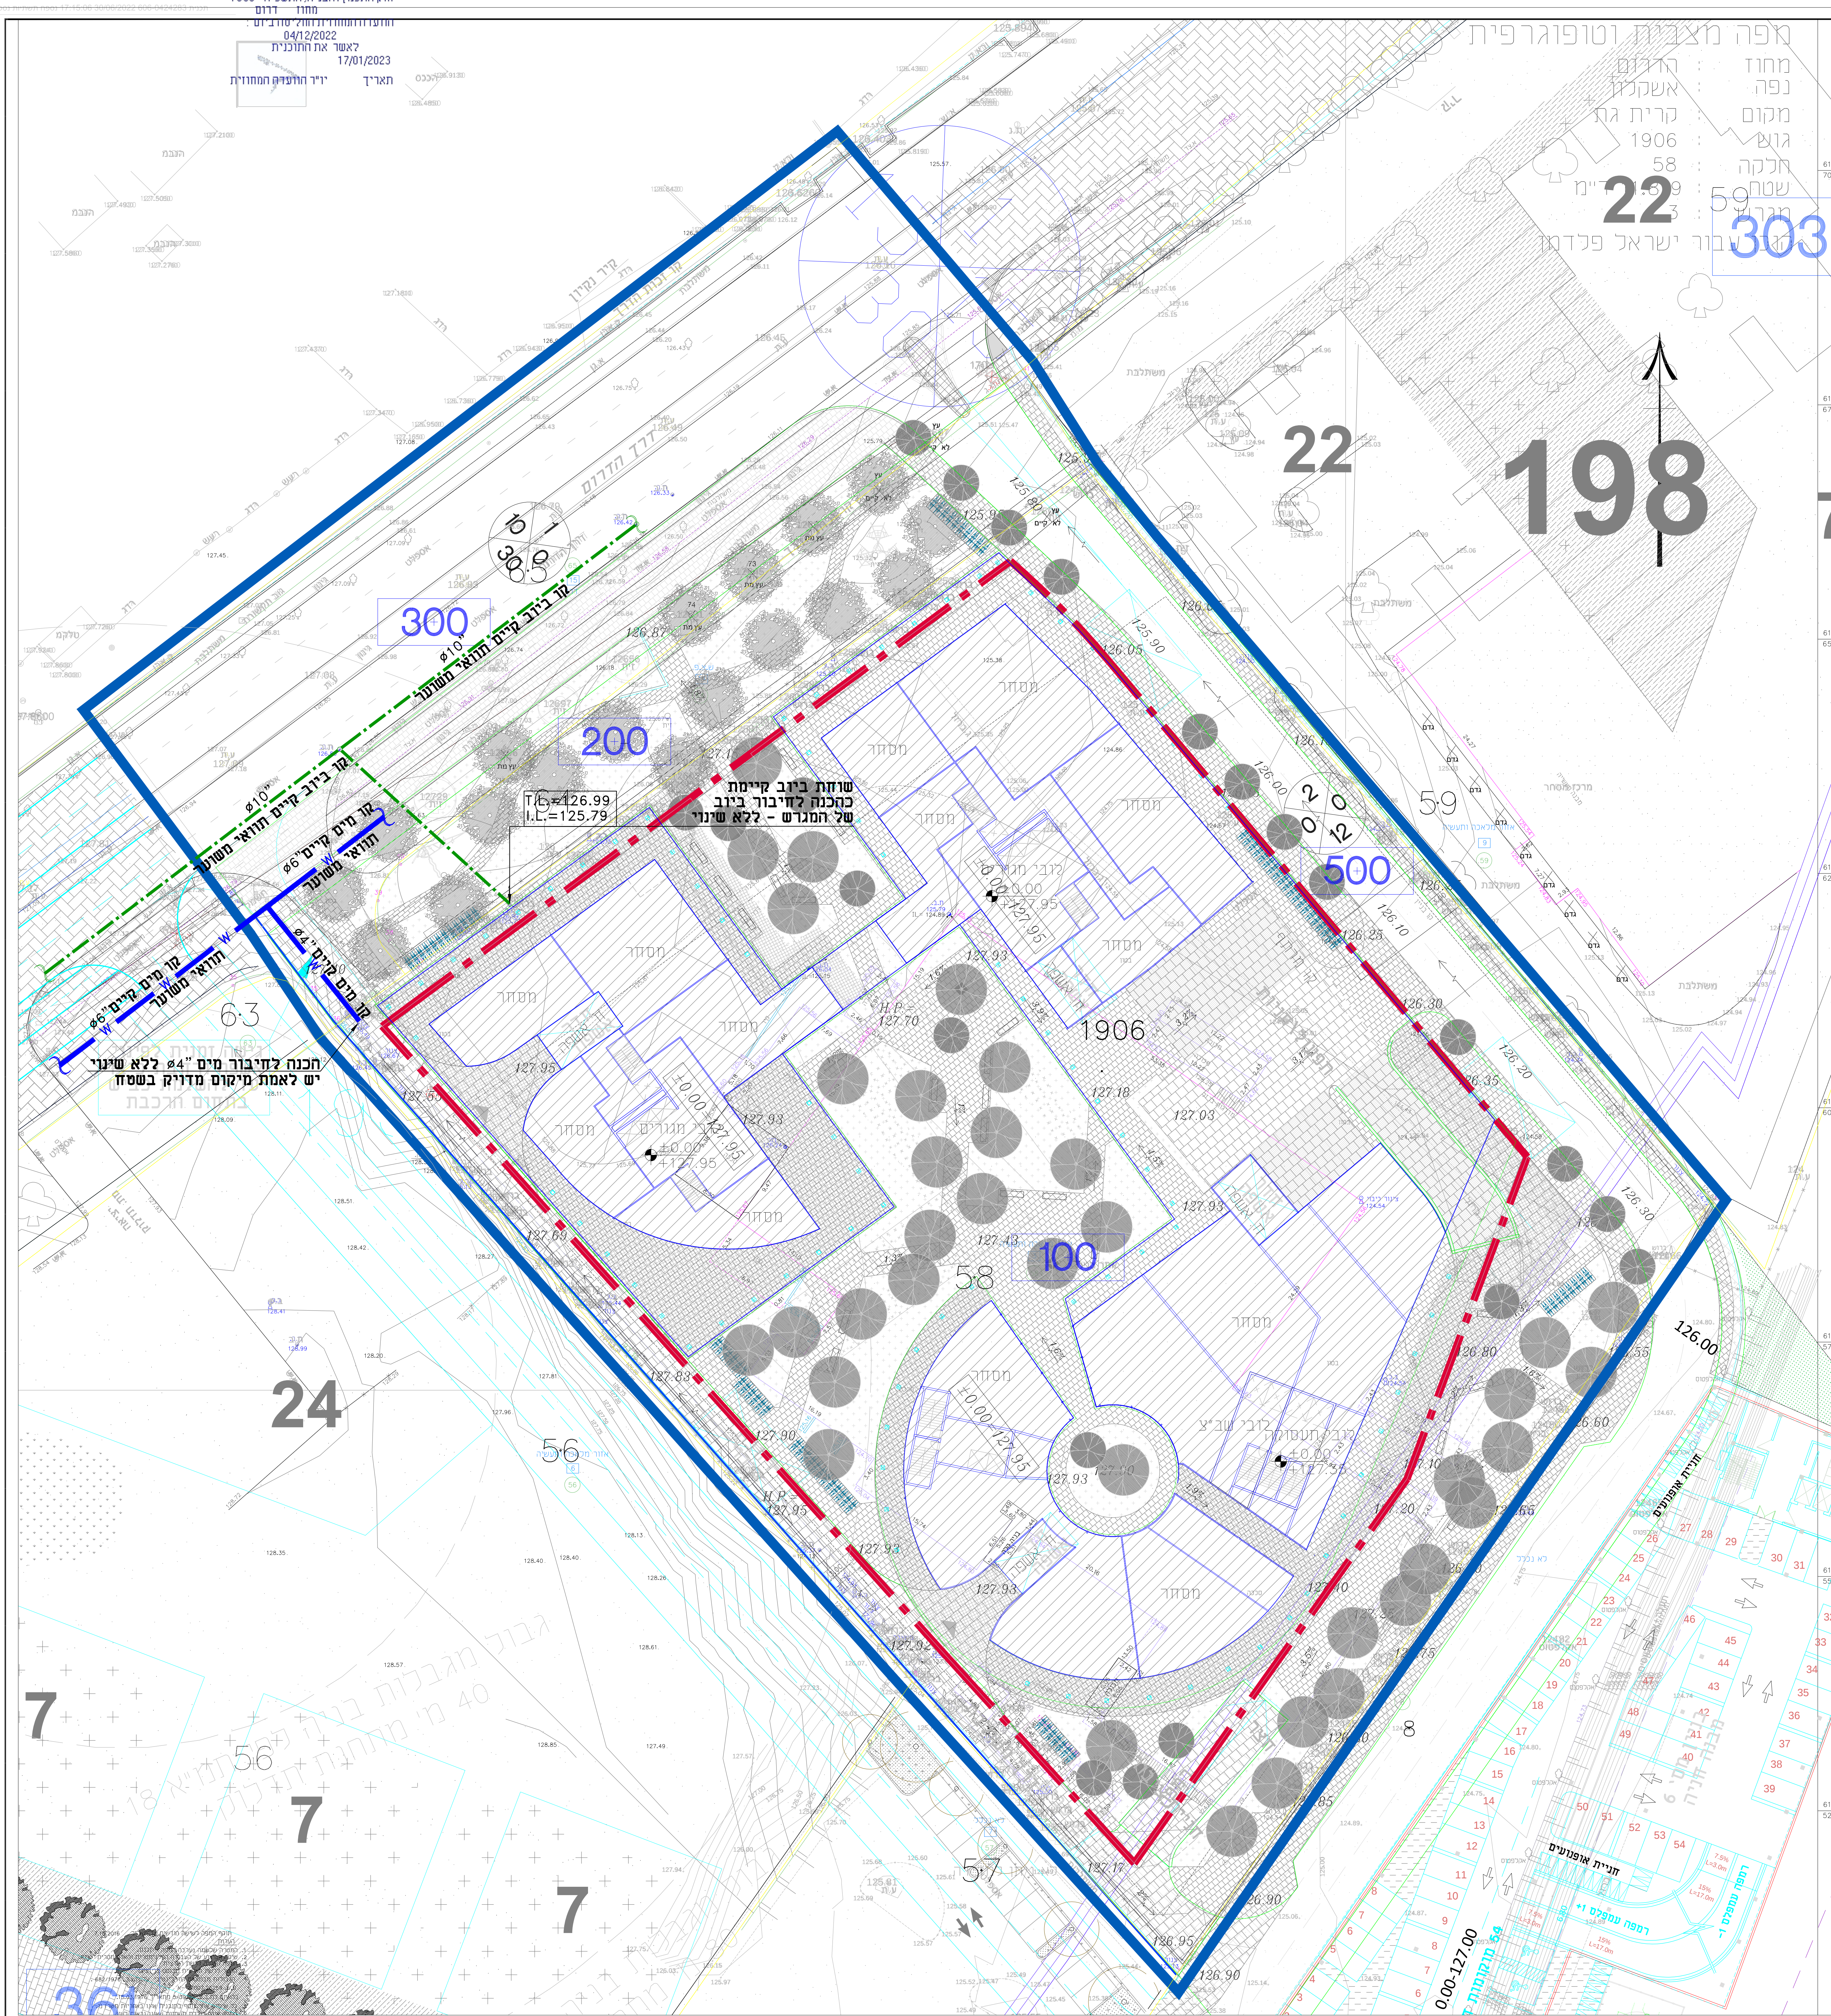

תוכנית תשתיות מים וביוב - תוכנית כללית
ק"מ 1:250

מקרא:
קו ביוב קיים
קו אספקת מים קיים
W
קו אספקת מים קיים