
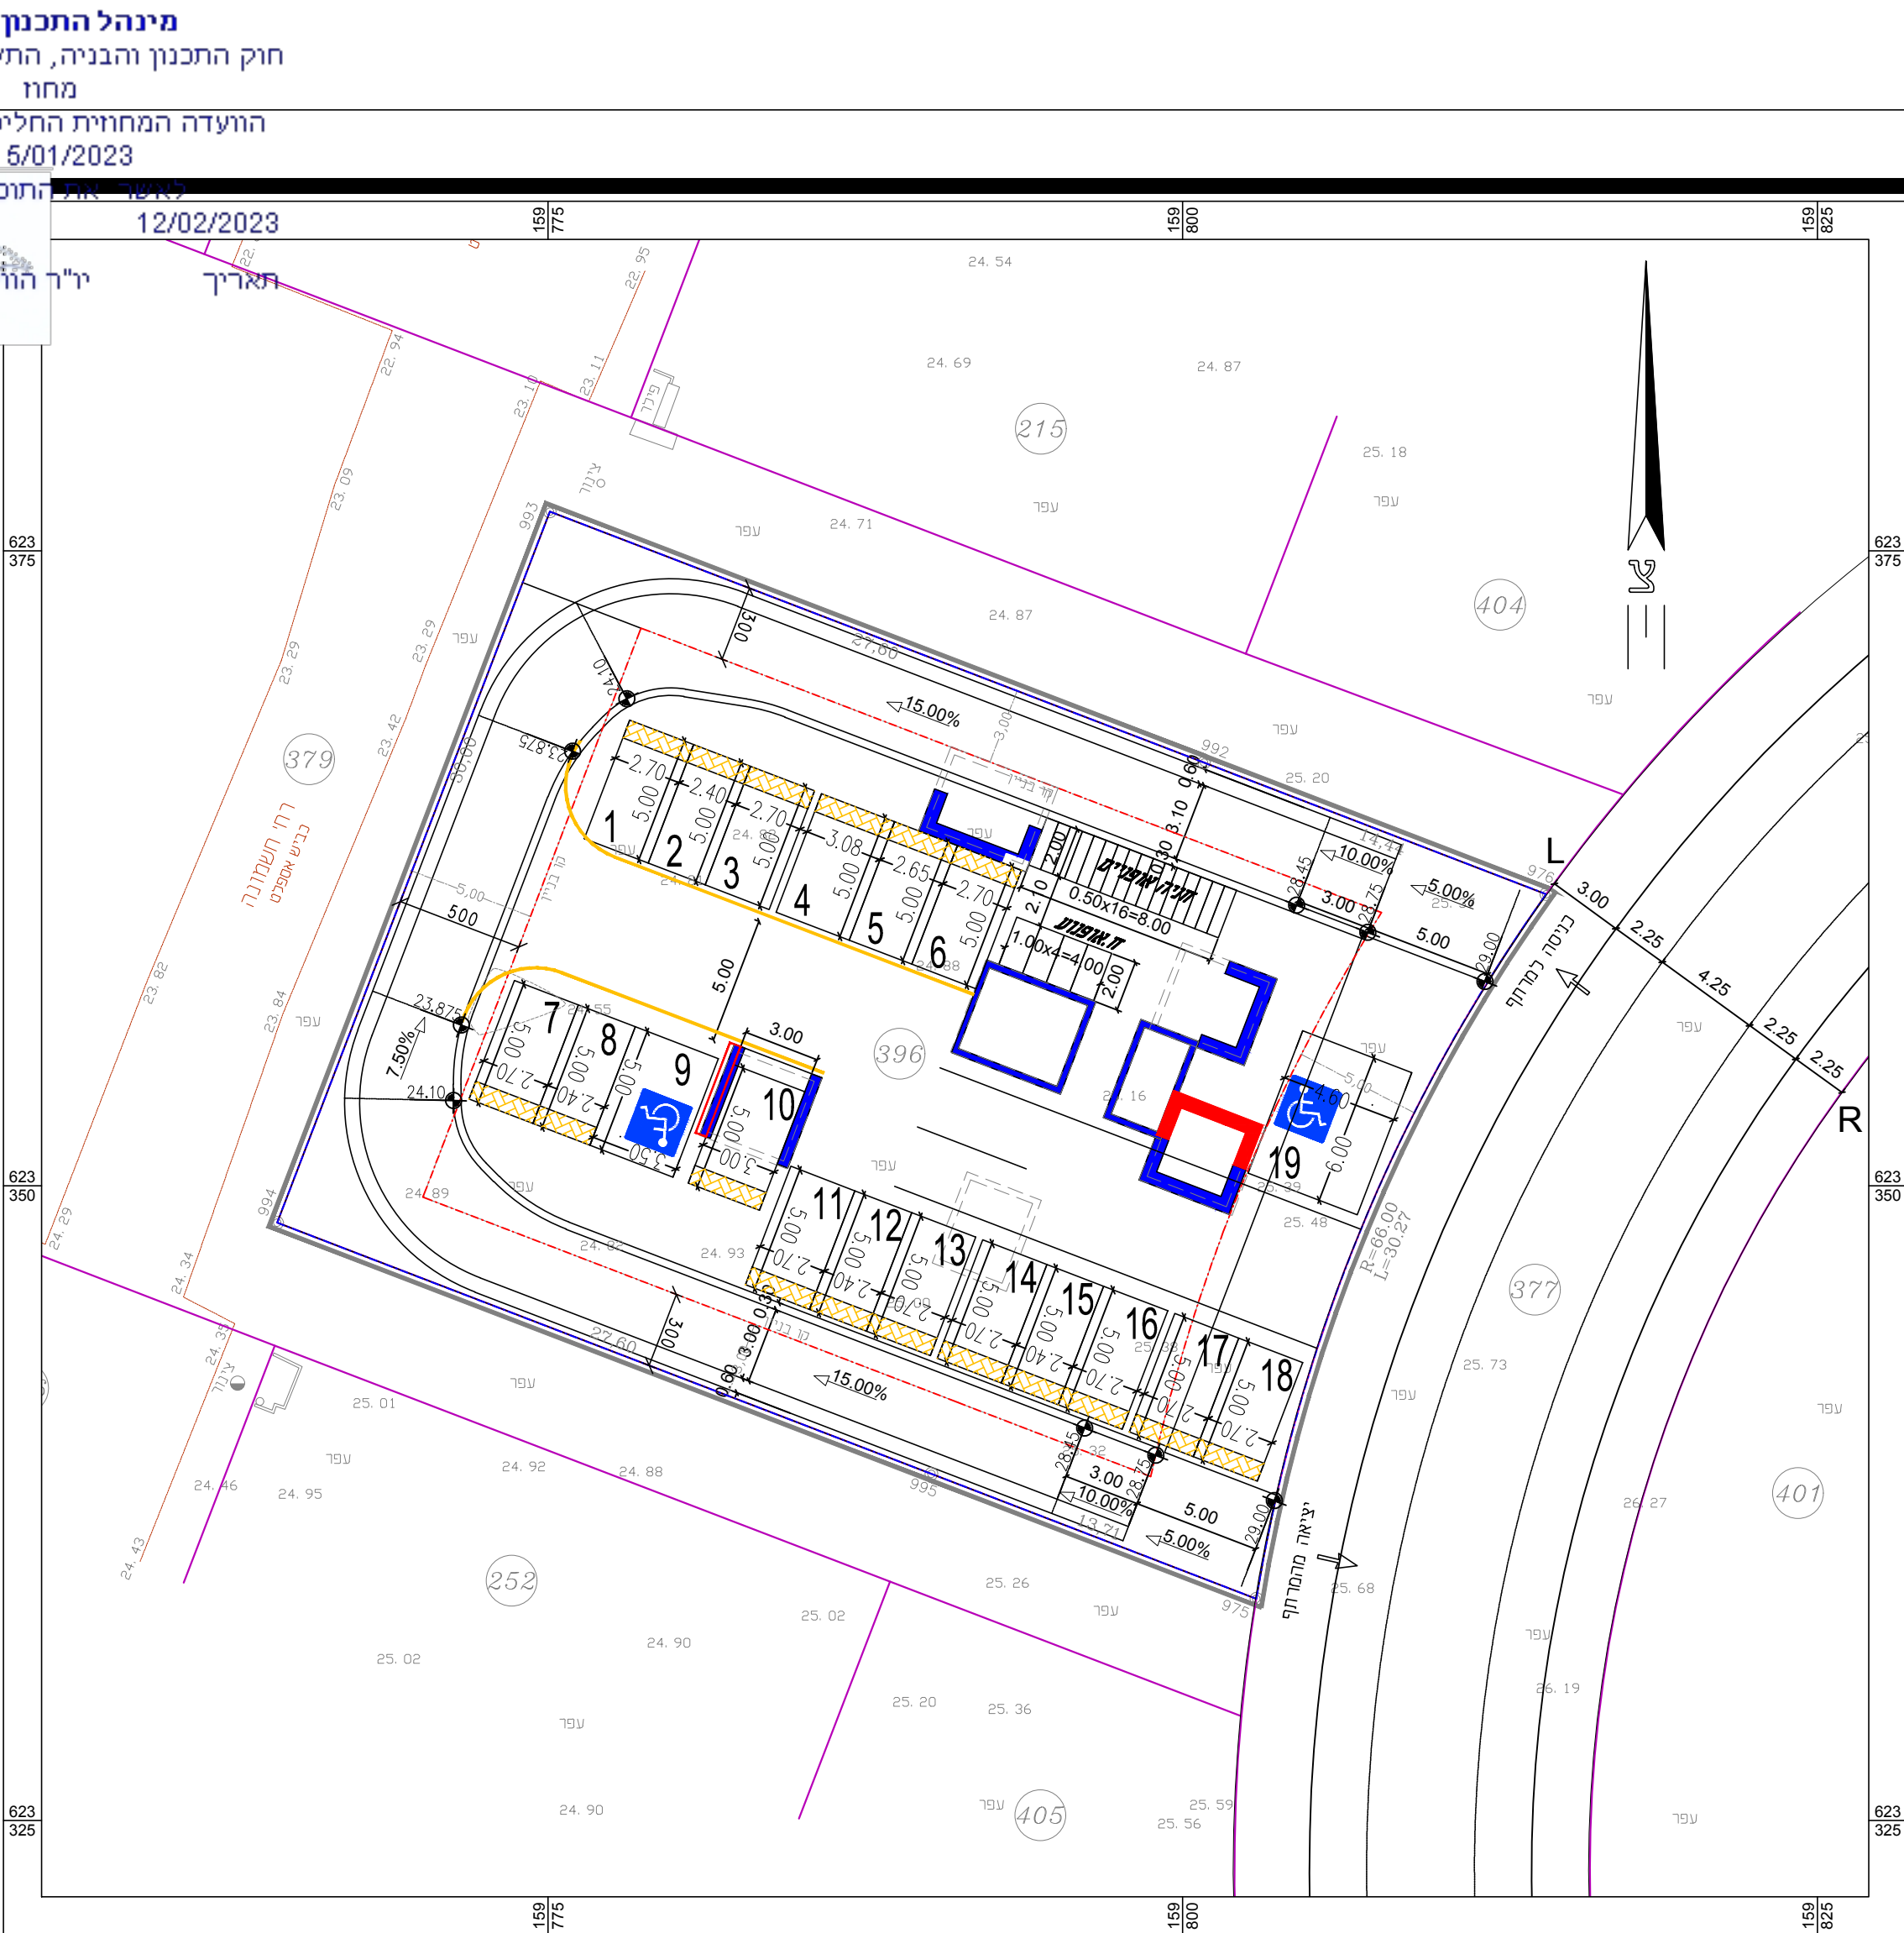
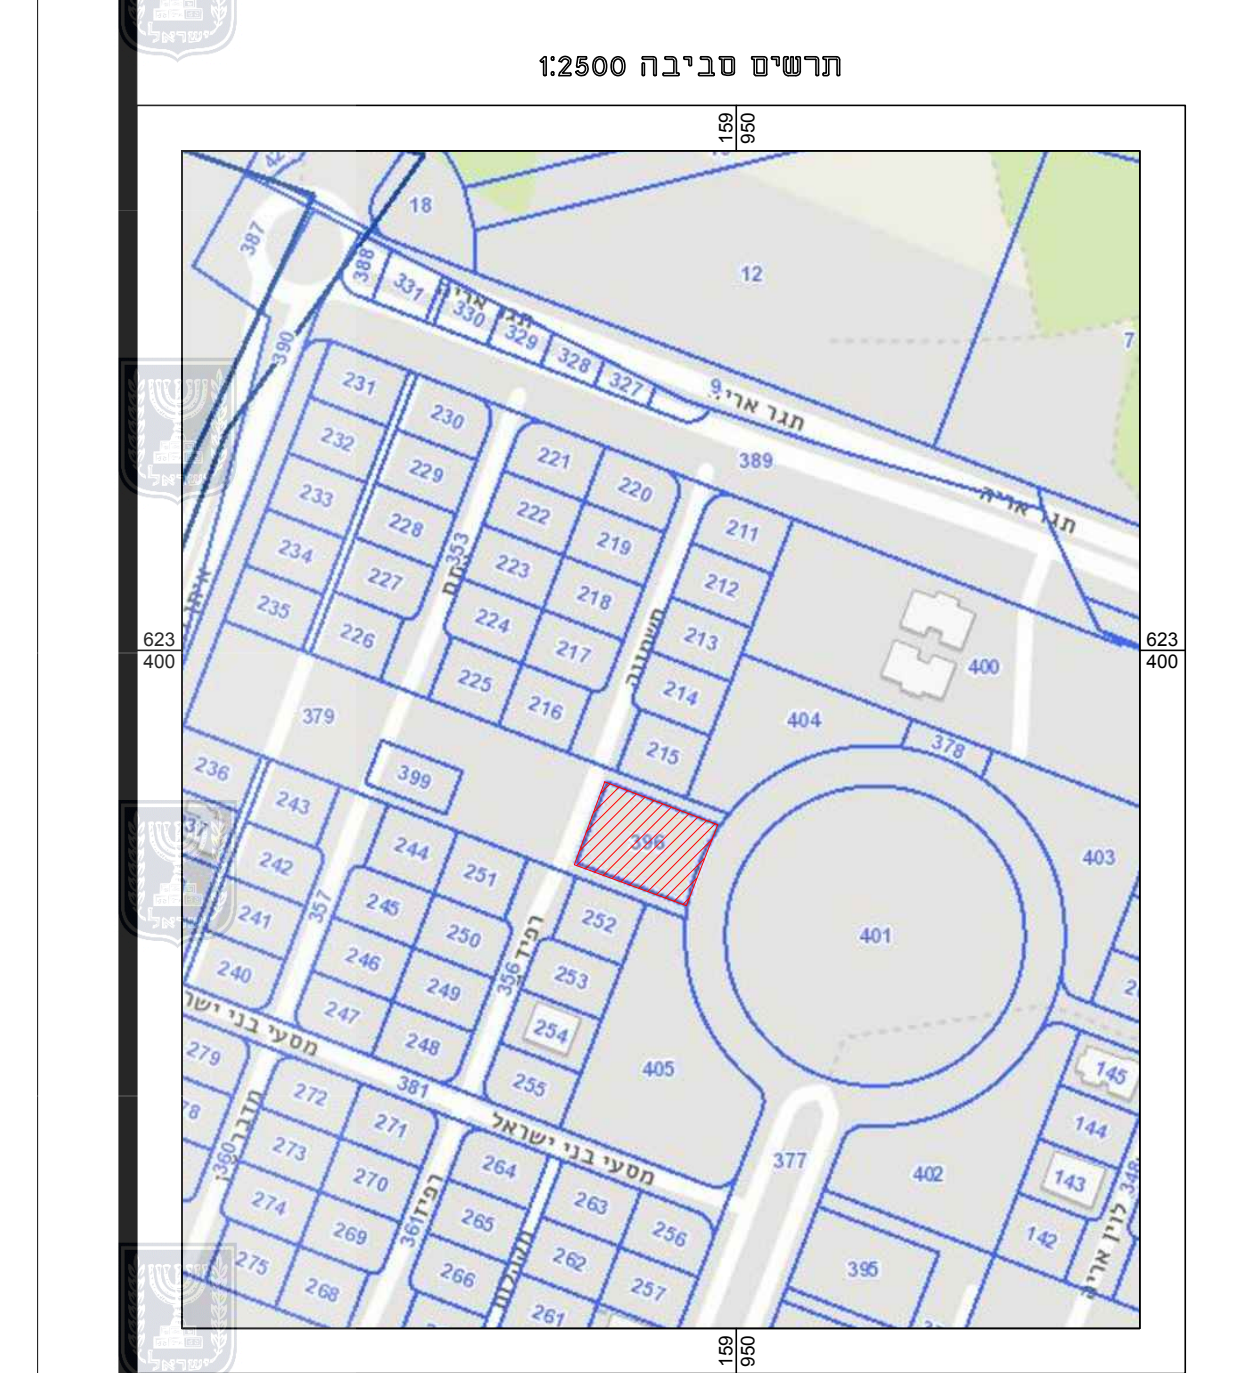


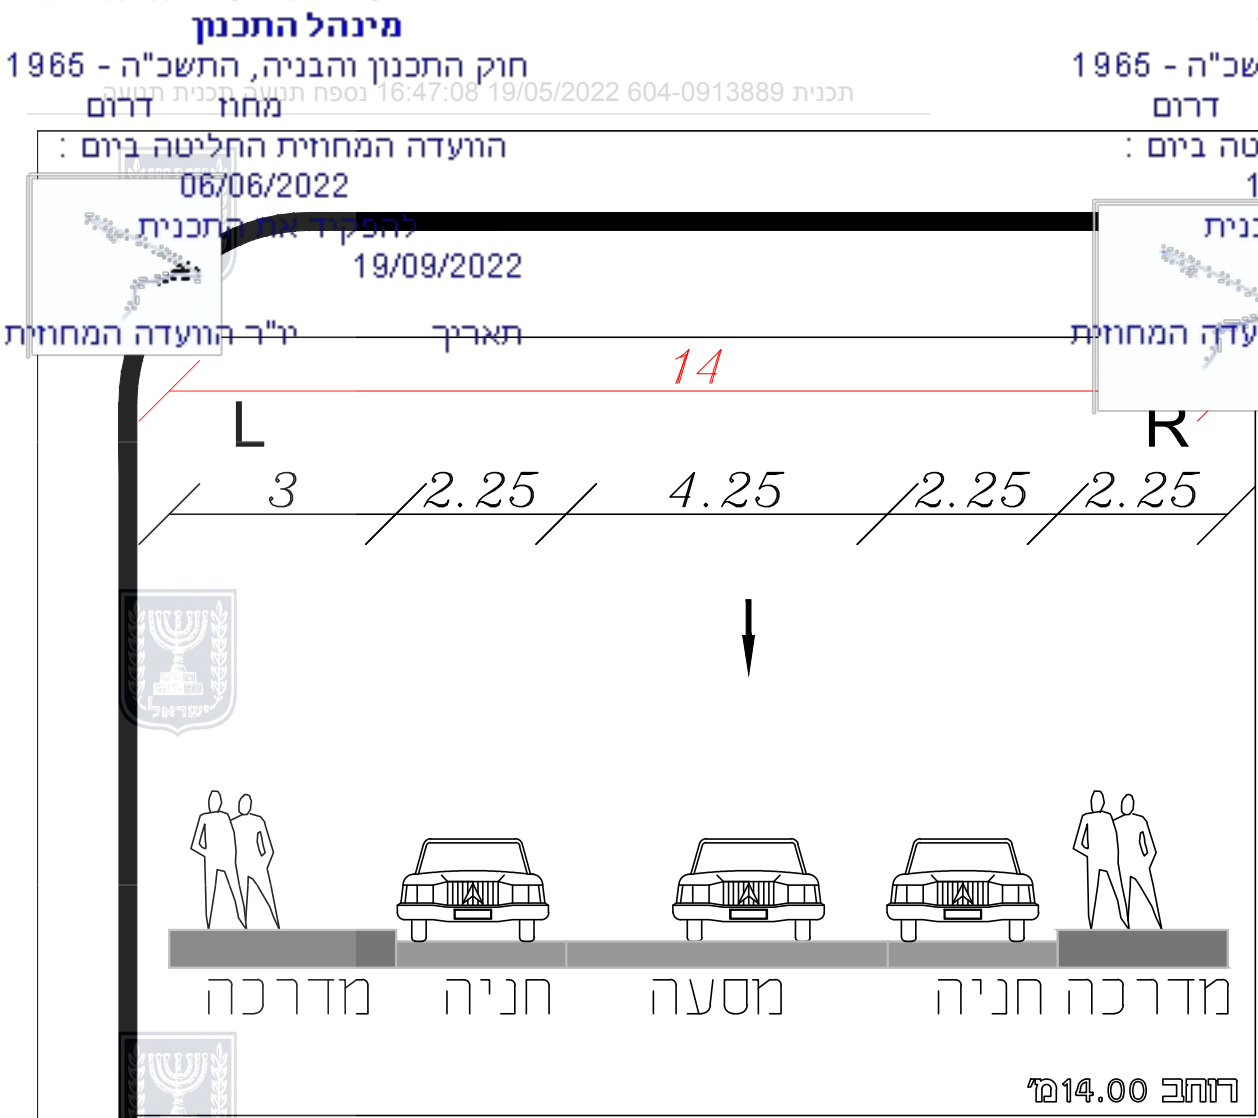

טבלת מאזן חניה											
דרישת חניה	ייעוד קרקע		שטח	רכב פרטי				אופניים		אופנוע	
				תקן	תאי חניה	ערב		תקן	תא חניה		
						כמות	%				
	מגורים	דירה עד 120 מ"ר	דירה מעל 120 מ"ר	13	1	13	100%	13	1	13	1/5
3				1 1/2	4	100%	3	1	0.60	1/5	
היצע	סה"כ דרישת חניה		17		17		16		3.20		
	סה"כ היצע חניה		17		17		16		4		
עודף	סה"כ חוסר (-) חניה						0		0		0
	סה"כ עודף (+) חניה										

הערות כלליות

הקבלן אחראי לתאום המידות. אין לקבוע גדלים ומידות ע"י מדידה בתוכנית. על כל אי התאמה על הקבלן מייד להודיע בכתב למפקח ולמתכנן.

תפוצה		
תאריך	תפוצה	כמות

תוספות ושינויים		
תאריך	תאור השינוי	מספר
18.05.2022	שינוי הרמפה	1

תרשים

הערות לוחית

- לפני התחלת סימון וביצוע על הקבלן לבדוק את התאמת מצב הקיים למפת המדידה במקרה של אי התאמה כלשהי יש לדווח למפקח ולמתכנן בכתב אין להתחיל בעבודות נלא אישור של המפקח
- תנאי לתוכף התוכנית - אישור ברשויות המוסמכות
- על פי החוק ותקנות התעבורה אין לבצע תוכנית שאינה מאושרת
- אחר ביצוע תוכנית על הקבלן לתאם לאחר אישור
- גובה ומידות של התמרורים יהיו לפי ופקודות התעבורה הנחיות האחרונות
- סימון כבישים ואבני שפה יבוצע בצבע אקרילי אלא אם צוין אחרת
- בזמן ביצוע לצורך צביע זמנית יש להשתמש בצבע כחום
- על הקבלן לתכנן את אחר העבודה ושכלי הביצוע באופן שימנע כל פגיעה בנפס וברכוש כתוצאה של עצם ביצוע העבודה ותופעות שבע זמזג אוויר (הצפוף רוחות וכד')
- כל נזק שייגרם כתוצאה של תכנון ביצוע כקוי יתוקן על חשבון הקבלן. כאשר איות המבצע להטיר את התמרור וסימון רישון והחסי

כאשר השלמת הביצוע של התוכנית לאחר תאום עם המפקח והמתכנן. ערכות הסימון והסימון רישון והמס כנוכח במחירי היחידות של סעיף כתב כמויות ולא חשבוים תוספת מחיר בגין העבודה זו.

ISO 9001:2015

בע"מ

שיא חדש

הנדסה • כבישים • תכנון תנועה

כתובת: רח' גבעון 14 מגדל, ת.ד. 178, מיקוד: 78101, אשקלון

טל: 08-6755625, 08-6758759, קו: 08-6758759, email: office@st-eng.co.il

המזמין

קונסולמטין שמעון ובניו

שם הפרויקט

מספר הפרויקט 1648

שיוני חבע - ברנע ב-ג

שם התכנית

תוכנית תנועה