


## חניון אוטובוסים ומסוף נוסעים "בנבנישתי"

נספח 7  
נספח תלת ממד

קני"מ 1:500



- מקרא:
- גבול התכנית
  - גבול תא שטח
  - מכנים ומסודות ציבור וחחברה

**מפת מפתח**

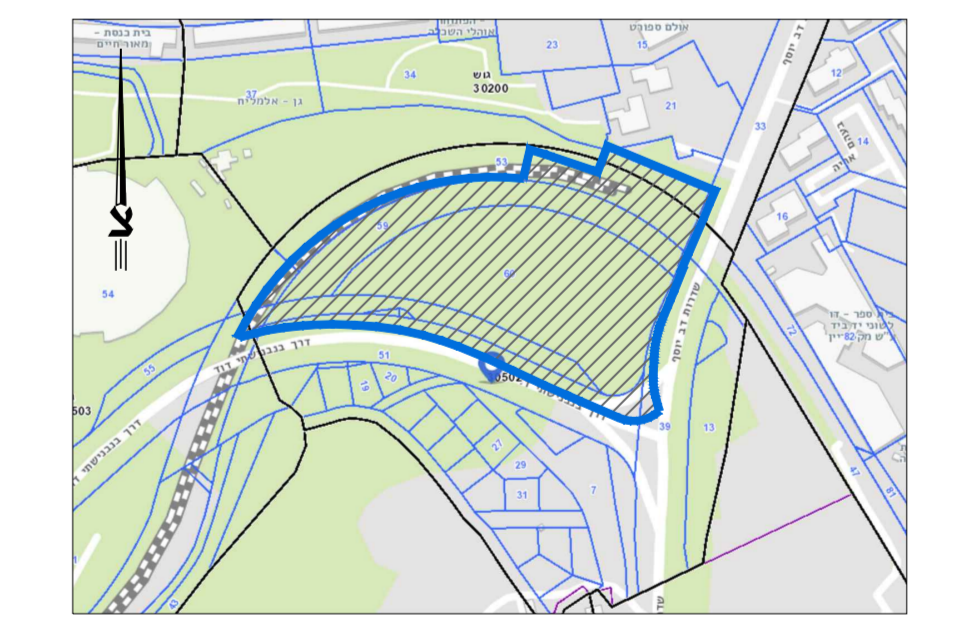

שם: לונטר אדריכלים בע"מ  
 מס' ת.ד: 4, ירושלים  
 office@lotner.co.il | 02-6736471

שם: עורך התכנית: לונטר אדריכלים בע"מ  
 רח' ד' חרוצים 4, ירושלים  
 טל' 02-6736471  
 נייד 052-8723969

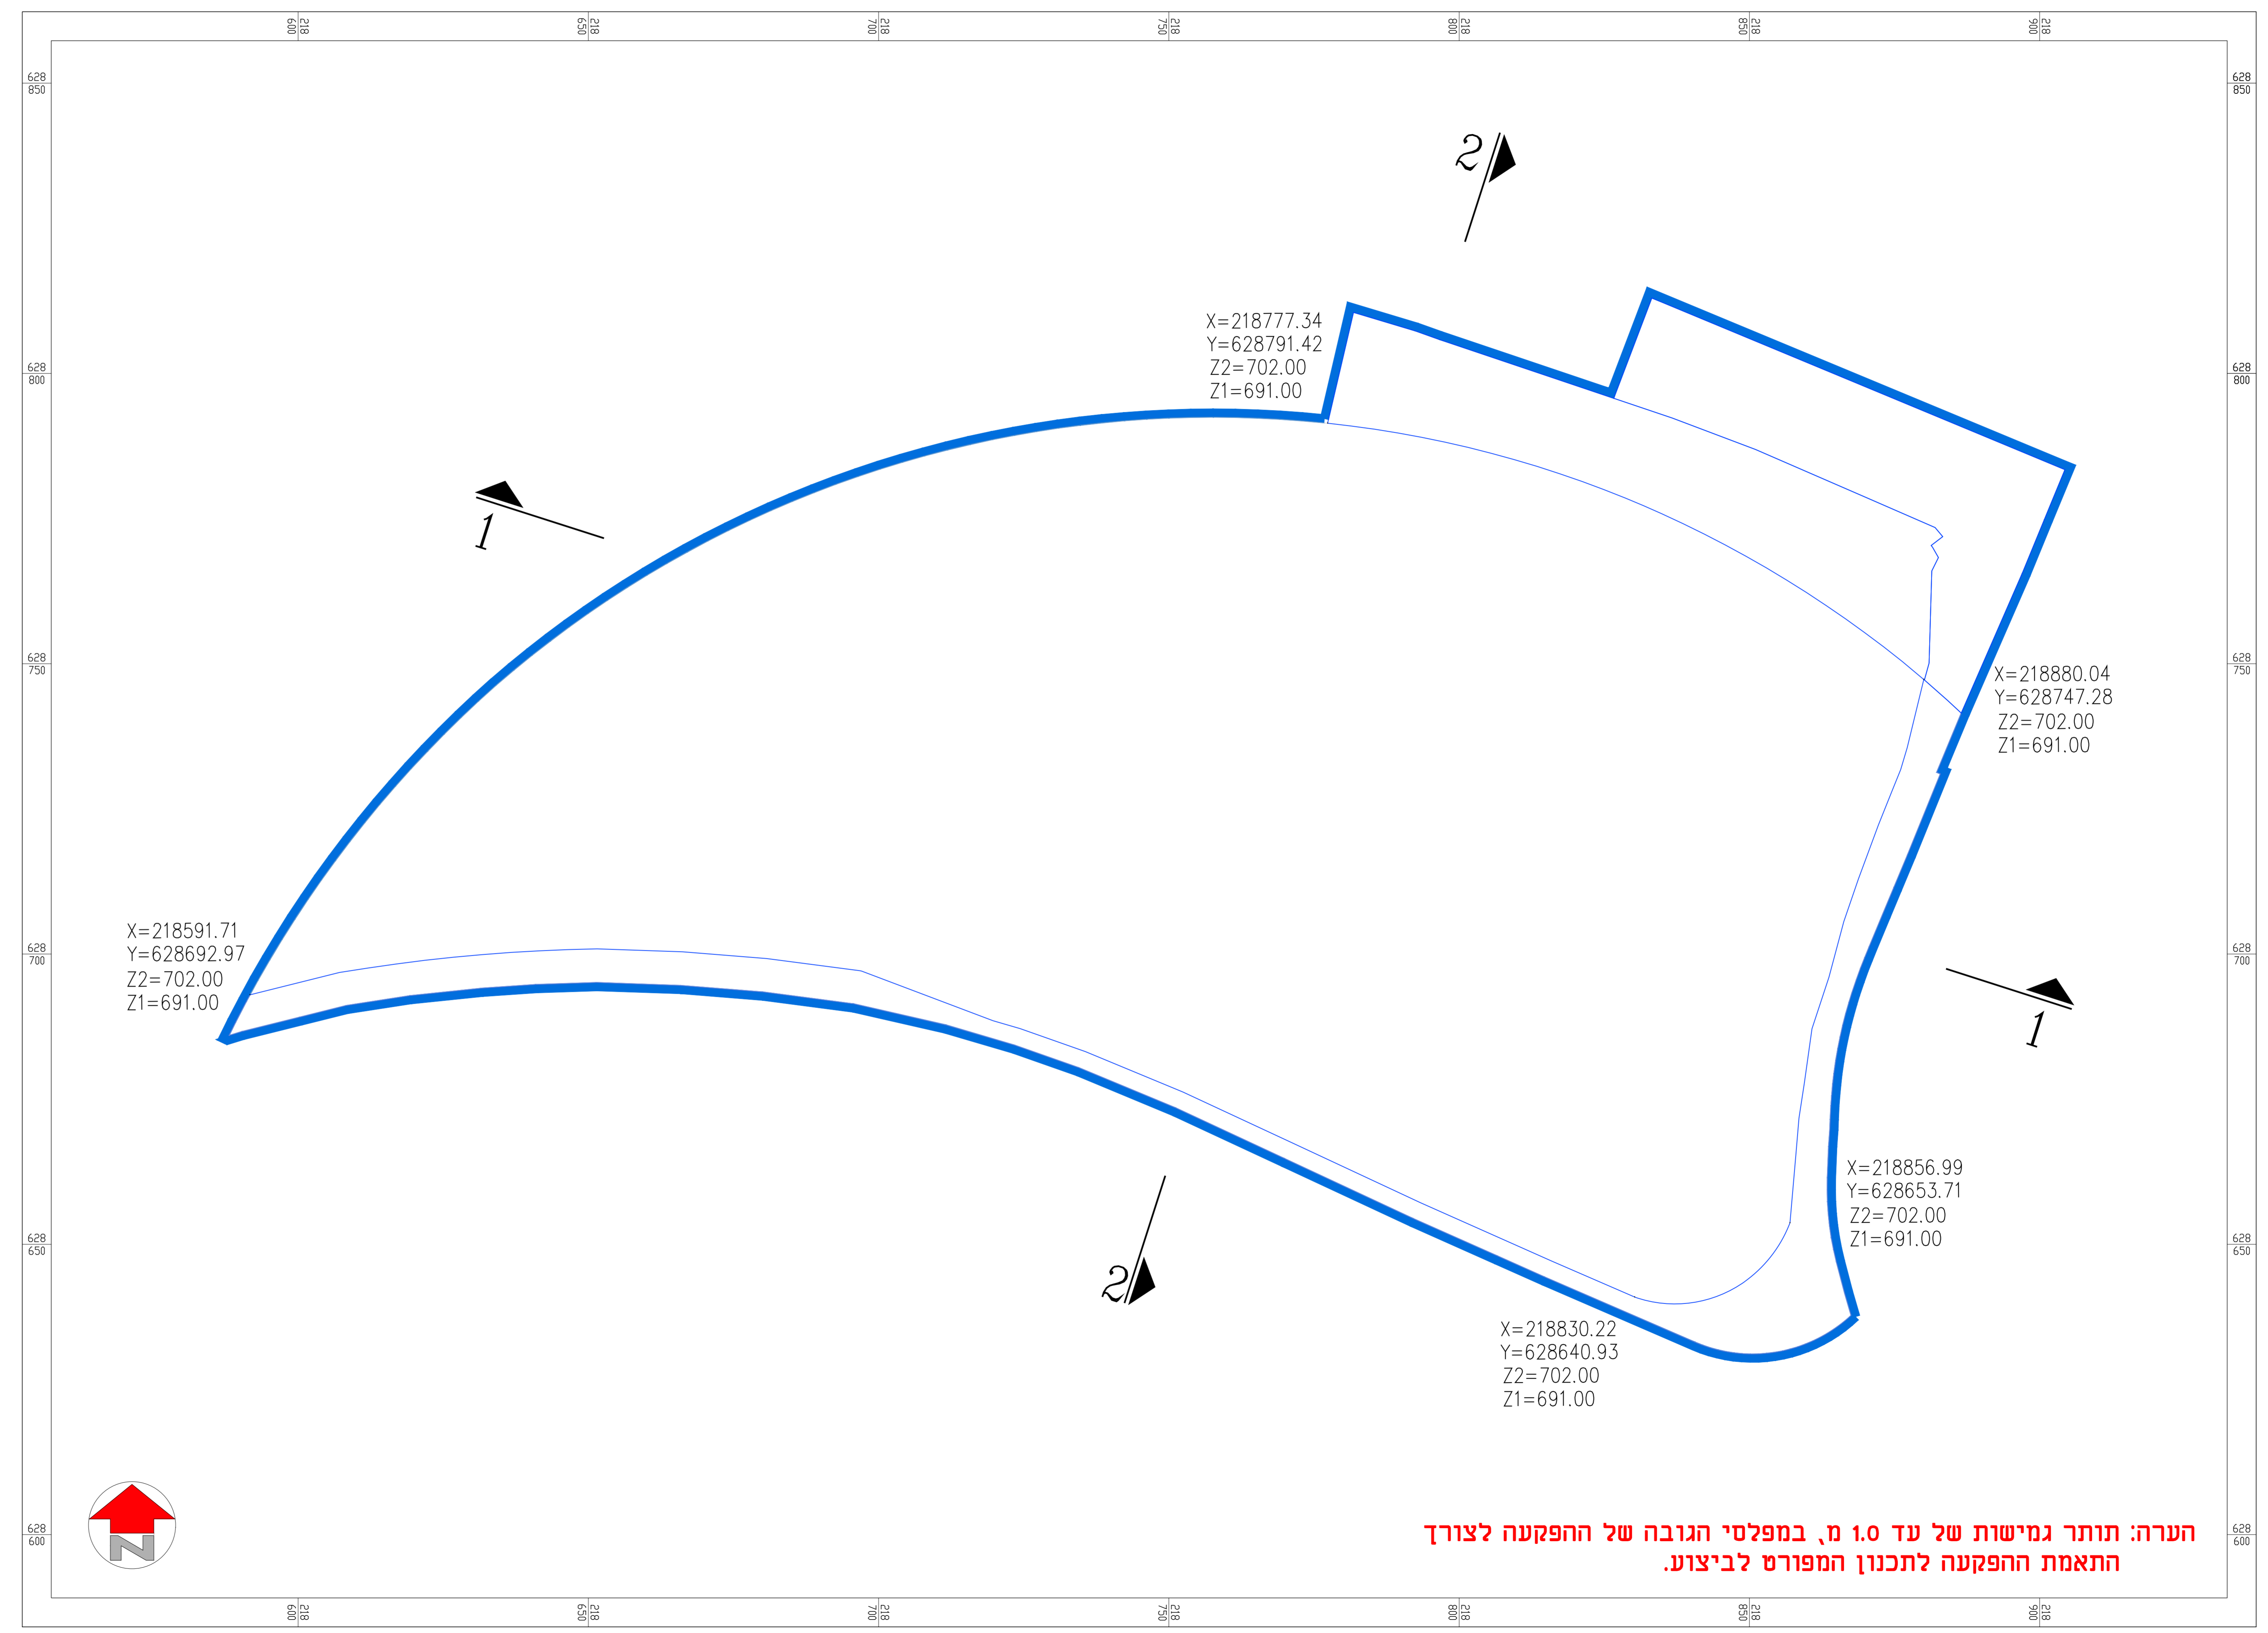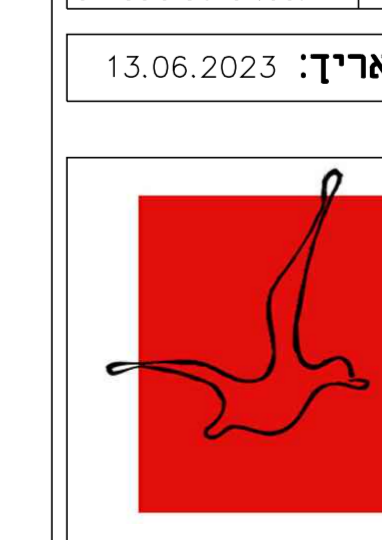

**הערה: תותר גמישות של עד 1.0 מ' במפלסי הגובה של ההפקעה לצורך התאמת ההפקעה לתכנון המפורט לביצוע.**

תכנית מבט על  
קני"מ 1:500

