


תאריך י"ר הוועדה המחוזית

תאריך י"ר הוועדה המחוזית



רשימת קוארדינטות של העצים:

1	218115.06	631749.81
2	218118.78	631747.90
3	218125.39	631750.44
4	218127.42	631751.69
5	218131.48	631745.10
6	218127.38	631743.49
7	218133.43	631739.53
8	218136.04	631740.17
9	218136.55	631734.43
10	218134.54	631733.47
11	218139.69	631734.54
12	218142.63	631725.59
13	218126.72	631723.98
14	218125.57	631723.61
15	218123.07	631722.32
16	218117.11	631721.56
17	218115.86	631720.81
18	218111.31	631719.42
19	218108.88	631718.34
19A	218098.12	631749.71
20	218106.14	631715.54
21	218102.07	631718.37
25	218094.64	631734.08
26	218093.57	631736.19
27	218092.67	631738.38
28	218091.97	631739.77
29	218091.05	631741.73
30	218089.42	631745.18
31	218083.76	631745.39
32	218088.71	631737.17
33	218098.78	631735.42
34	218097.01	631739.54
35	218096.27	631741.49
36	218101.56	631747.67
37	218093.63	631747.47
38	218093.92	631751.91
39	218089.73	631753.20
40	218089.95	631758.33
41	218105.80	631755.32
42	218109.13	631753.85
43	218110.30	631755.65
44	218110.76	631758.05
45	218117.04	631759.74
46	218121.12	631762.38
47	218117.47	631771.83
48	218116.29	631773.08
49	218115.79	631774.38
50	218131.27	631766.00
51	218134.08	631760.81
52	218135.96	631757.92
53	218137.27	631755.66
54	218125.06	631755.41
115	218096.30	631732.04
116	218093.94	631731.74
117	218094.55	631728.92
118	218097.89	631728.68
119	218100.19	631728.10
120	218102.32	631723.22

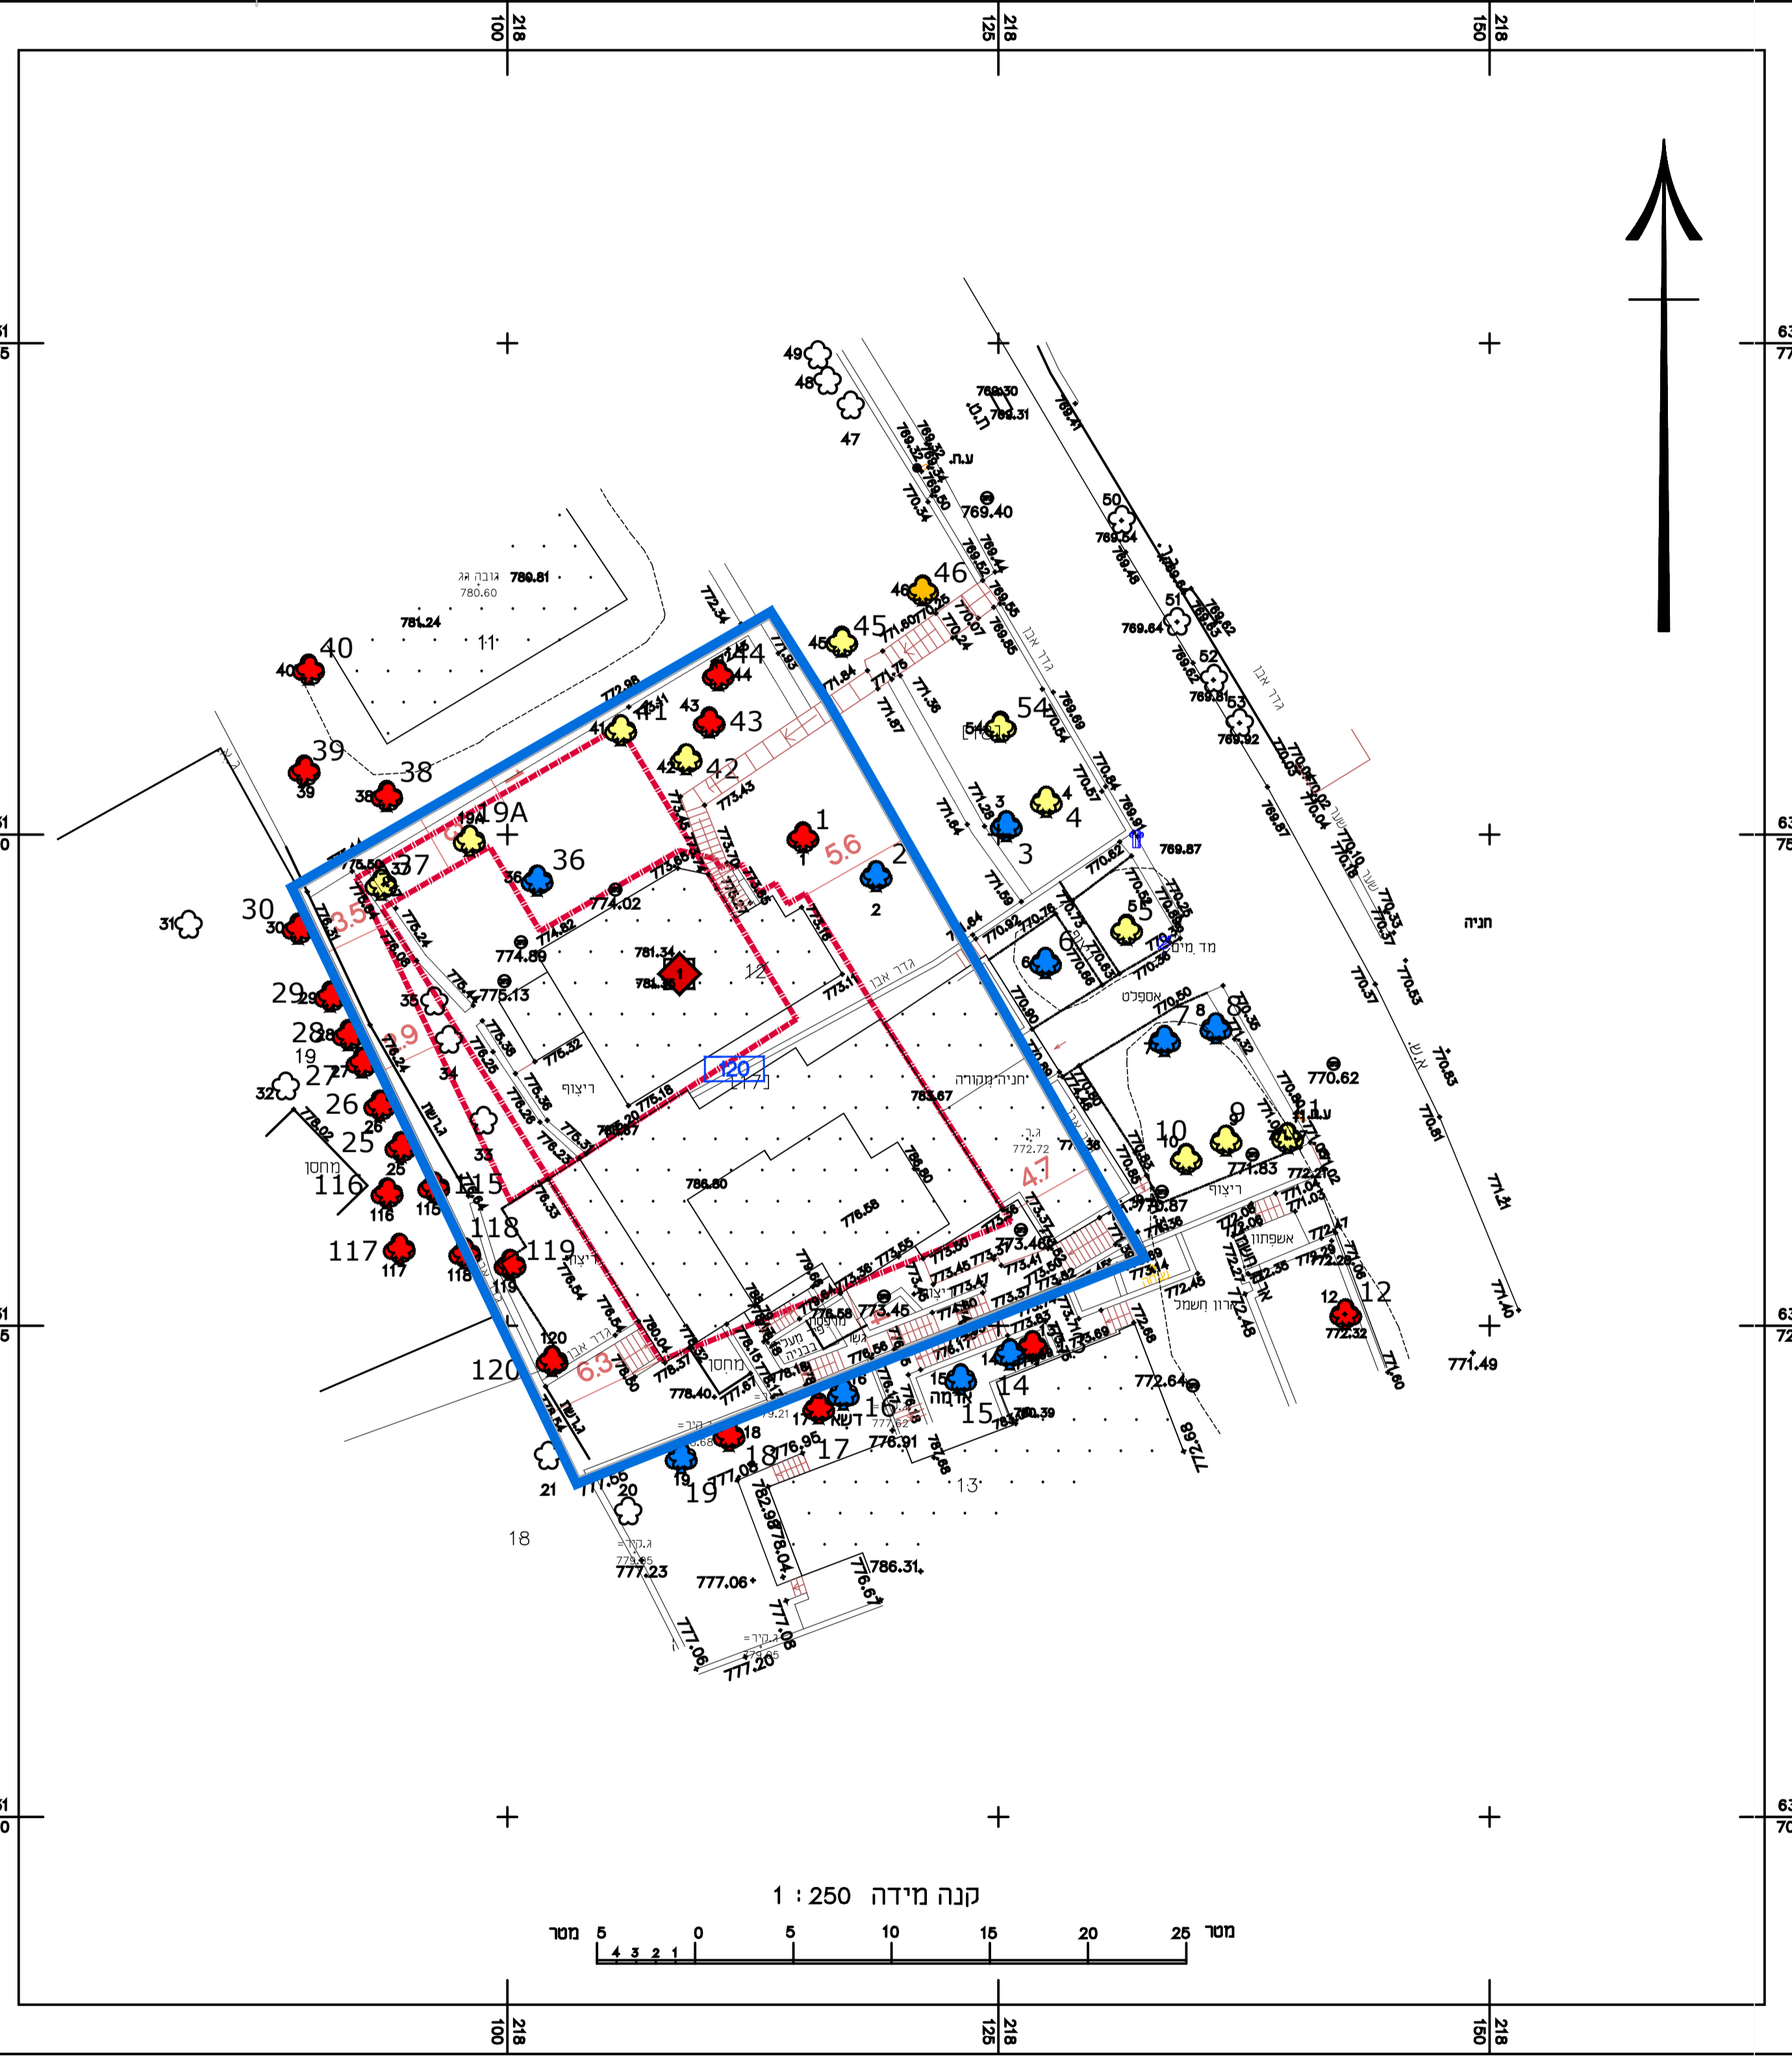

- מקרא
- נקי גובה
 - ג. רצפה
 - ג. גג
 - ג. ג.ג
 - עמוד תקשורת
 - אביזר תקשורת
 - חיבור כבל
 - תא מים
 - שוחת ביוב
 - כניסה/ציאה משוחה
 - ע.ח.מ.ג.
 - גובה כבל
 - עץ ומספרו
 - קו מתח
 - מבנה בית
 - משטחי גגות
 - שפת כביש אספלט
 - אבו שפה
 - קו בניין
 - גבול חלקה
 - גבול מגרש
 - נקי גבול ישנה
 - נקי גבול חדשה
 - קו בינון חוזרי
 - מבנה לשימור
 - עץ לשימור
 - עץ לכריחה
 - עץ ילא בוגר
 - עץ להעתקה

נספח עצים

נספח לתכנית מס' 101-0990150

תוספת זכויות בניה במבנה

ברחי החלוץ 40

גליון 1 מתוך 1

תחולה	מחייב
תיאור	
תאריך עריכת חספוז	24/05/2022
קני"ם	1250
תרשימים נוספים	קני"ם
שם תרשים	1X,XXX
שם תרשים	1X,XXX
שם תרשים	1X,XXX
שמות וזיהומות:	
עורך חספוז	שם: זיאן מרק דודור זדור תאריך: ל"ד

