מינהל התכנון
חוק התכנון והבניה, התשכ"ה - 1965
מחוז ירושלים
הוועדה המחוזית החליטה ביום :
22/01/2023
לאשר את התוכנית
14/08/2023
תאריך יו"ר הוועדה המחוזית

מינהל התכנון
חוק התכנון והבניה, התשכ"ה - 1965
מחוז ירושלים
הוועדה המחוזית החליטה ביום :
16/11/2021
להפקיד את התכנית
03/11/2022
תאריך יו"ר הוועדה המחוזית

תכנית 152-0927996 09/01/2021 15:13:11

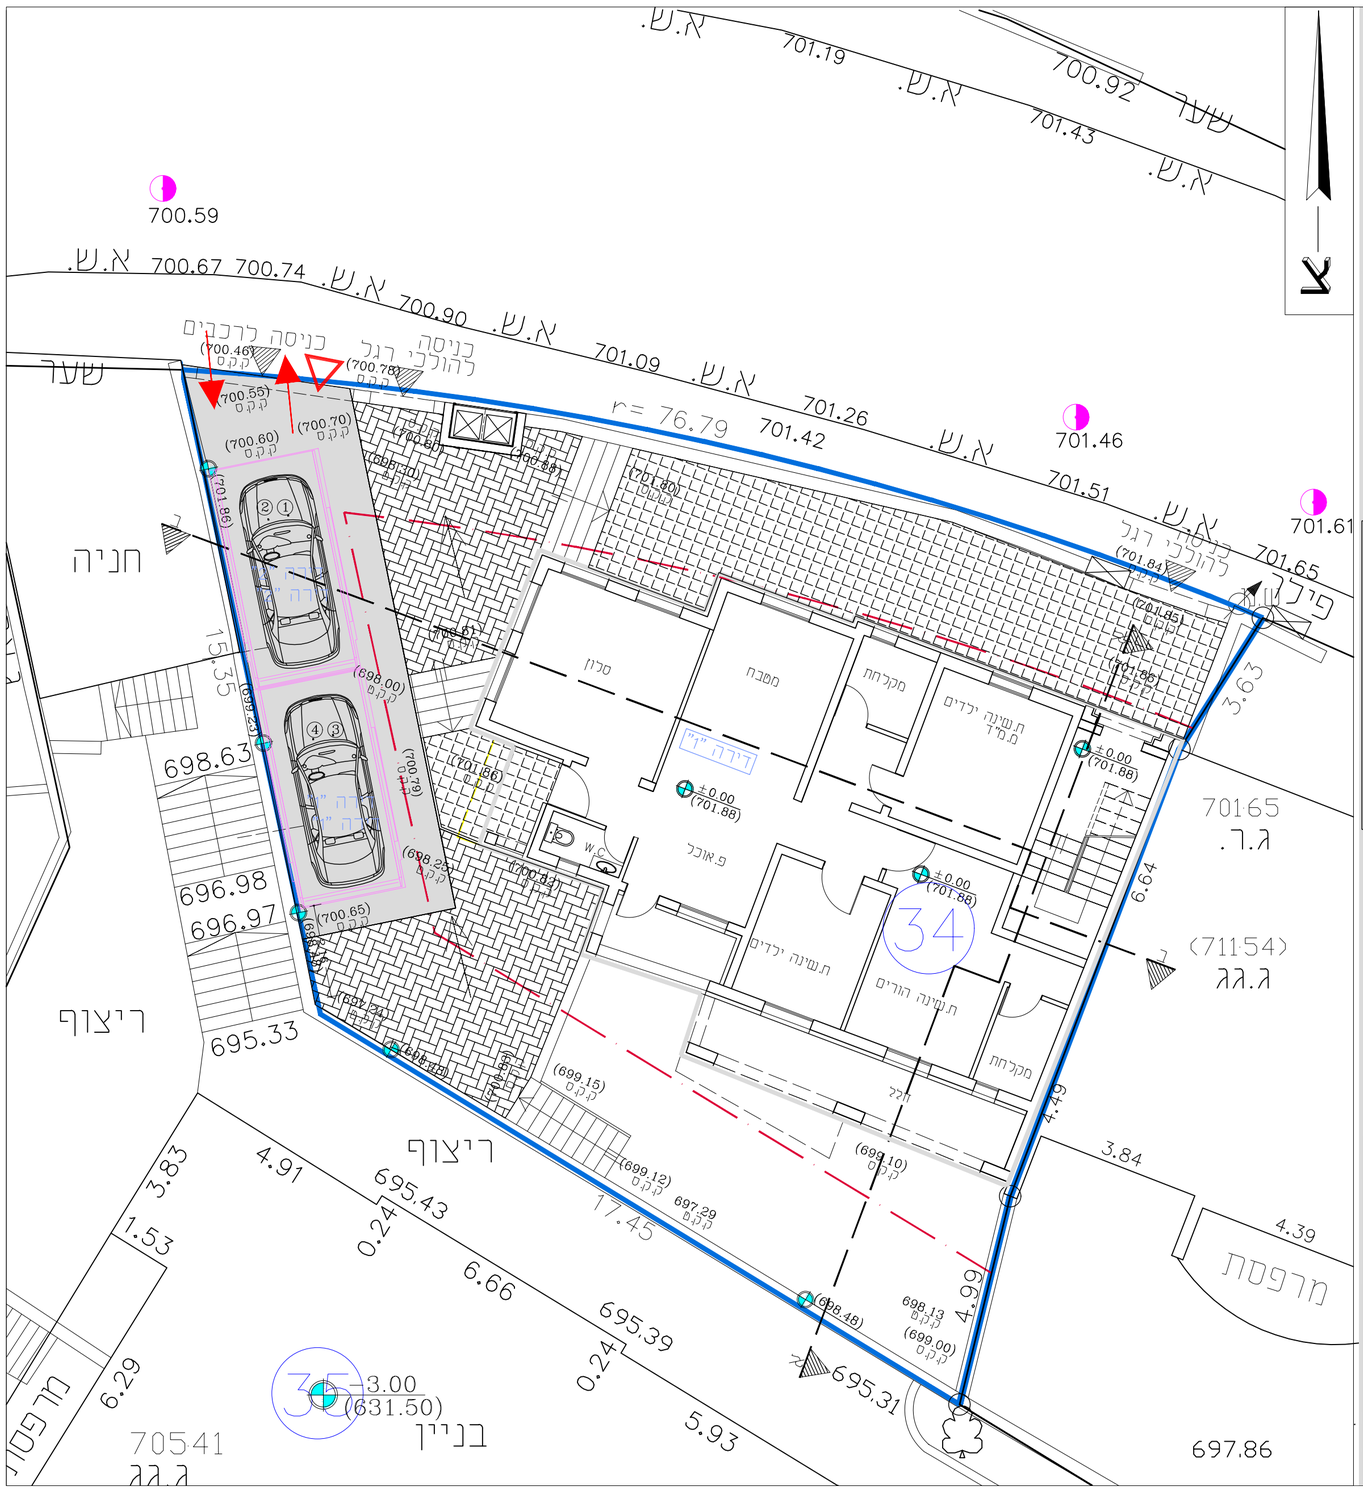

תכנית מס': 152-0927996

שם התכנית:

הוספת זכויות והרחבת דיור בחלקה 13 גוש 29540 מגרש 34 אבו-גוש.

נספח חניה

קנ"מ 1:100

מקרא

גבול תכנית :	
קו בניין :	
חניה	

טבלת מאזן חניה

מס' מגרש	יעוד	מס' יח"ד	מקומות חניה דרוש	מקומות חניה מוצע
2	מגורים יח"ד	2	4	4
	ס"הכ	2	4	4

עורך התכנית: ???
שם: ד"ר זוהדי אבו רקייה אדריכל
כתובת : ת.ד-185
מייסר : 3881500
טלפון : 050-5396693 פקס : 04-6381638
דוא"ל zuhdeaburkiea@gmail.com

חתימה :

תאריך עדכון 26/12/2020