נספח בינוי

נספח לתכנית מס' 634-0731760

בריכת אמציה 3

גליון 1 מתוך 1

תחולה	מנחה
תאריך עריכת הנספח	27/07/2023
קנ"מ	1:1,000
תרשימים נוספים	קנ"מ
תנוחה	1:200
שמות וחתימות:	
עורך הנספח	עם יואב אבריאל תאגי"ת א.ר תכנון ערים בע"מ חתימה

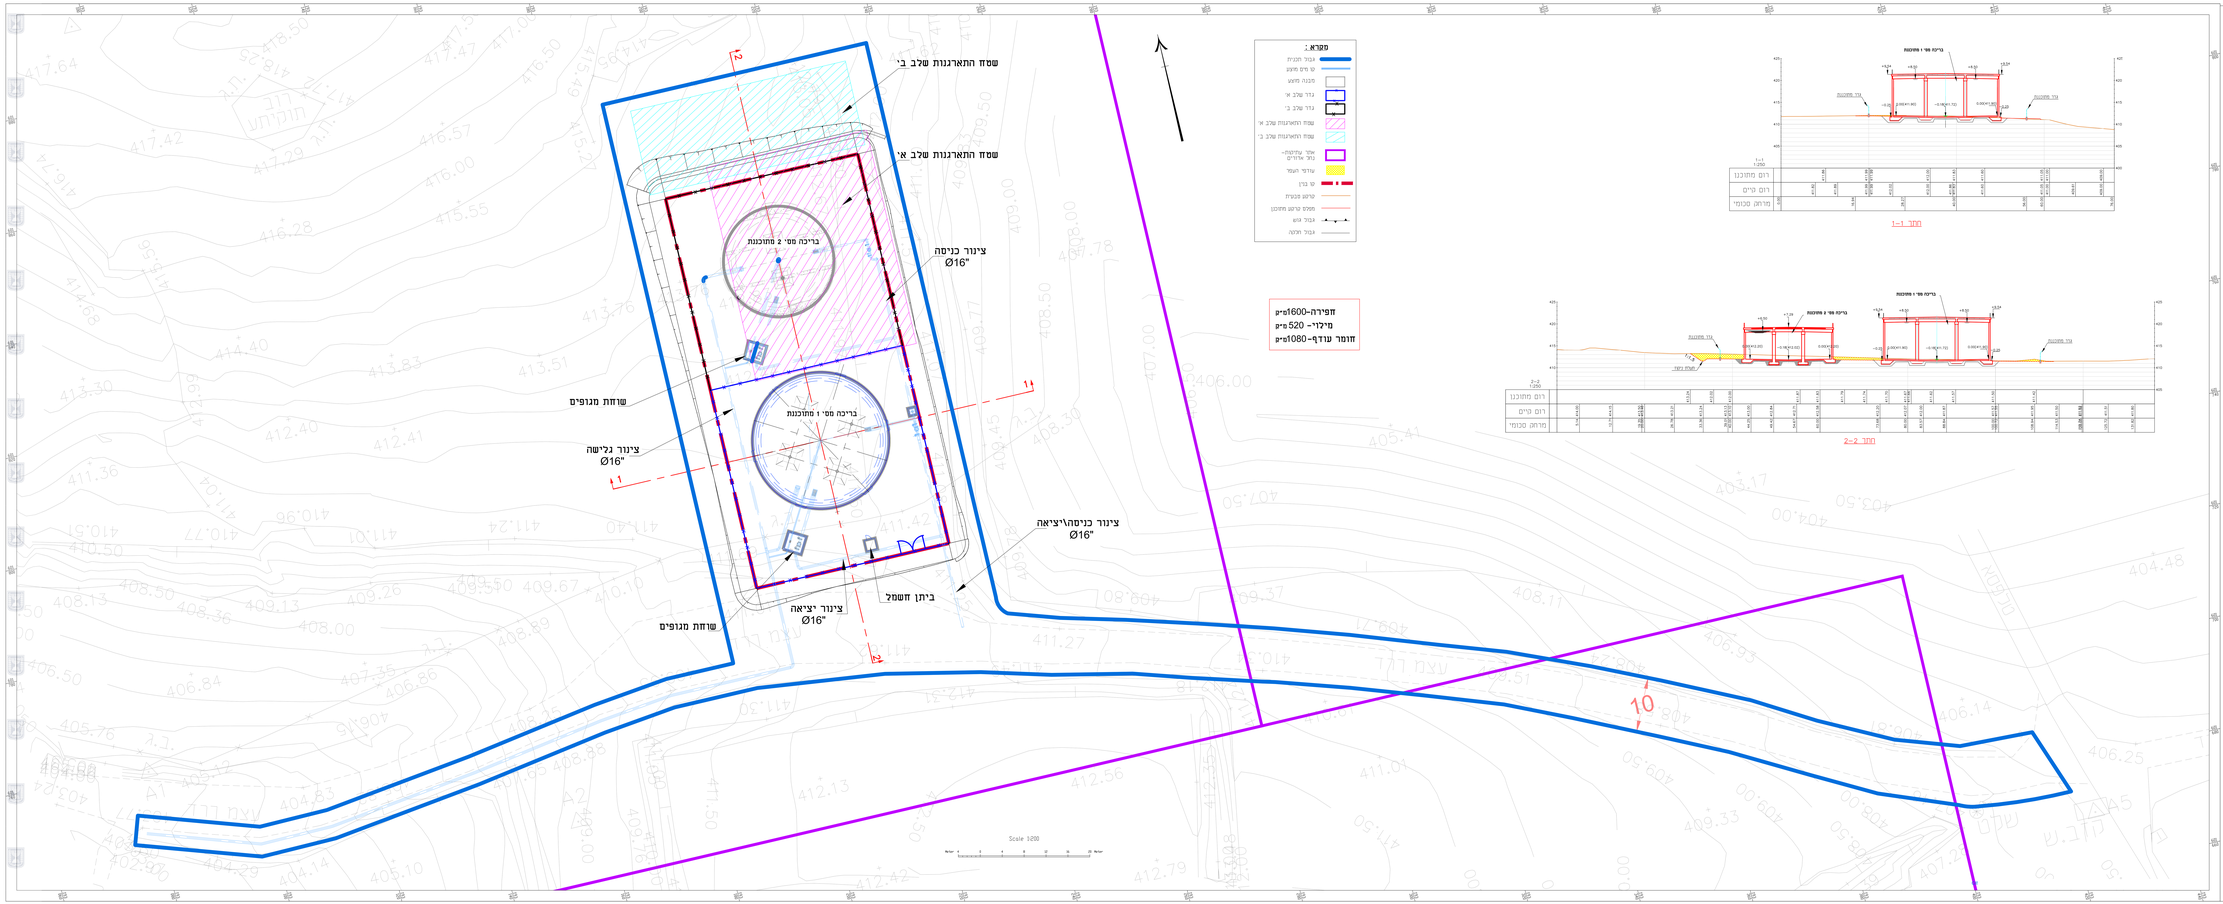

חתך 1-1

חתך 2-2