


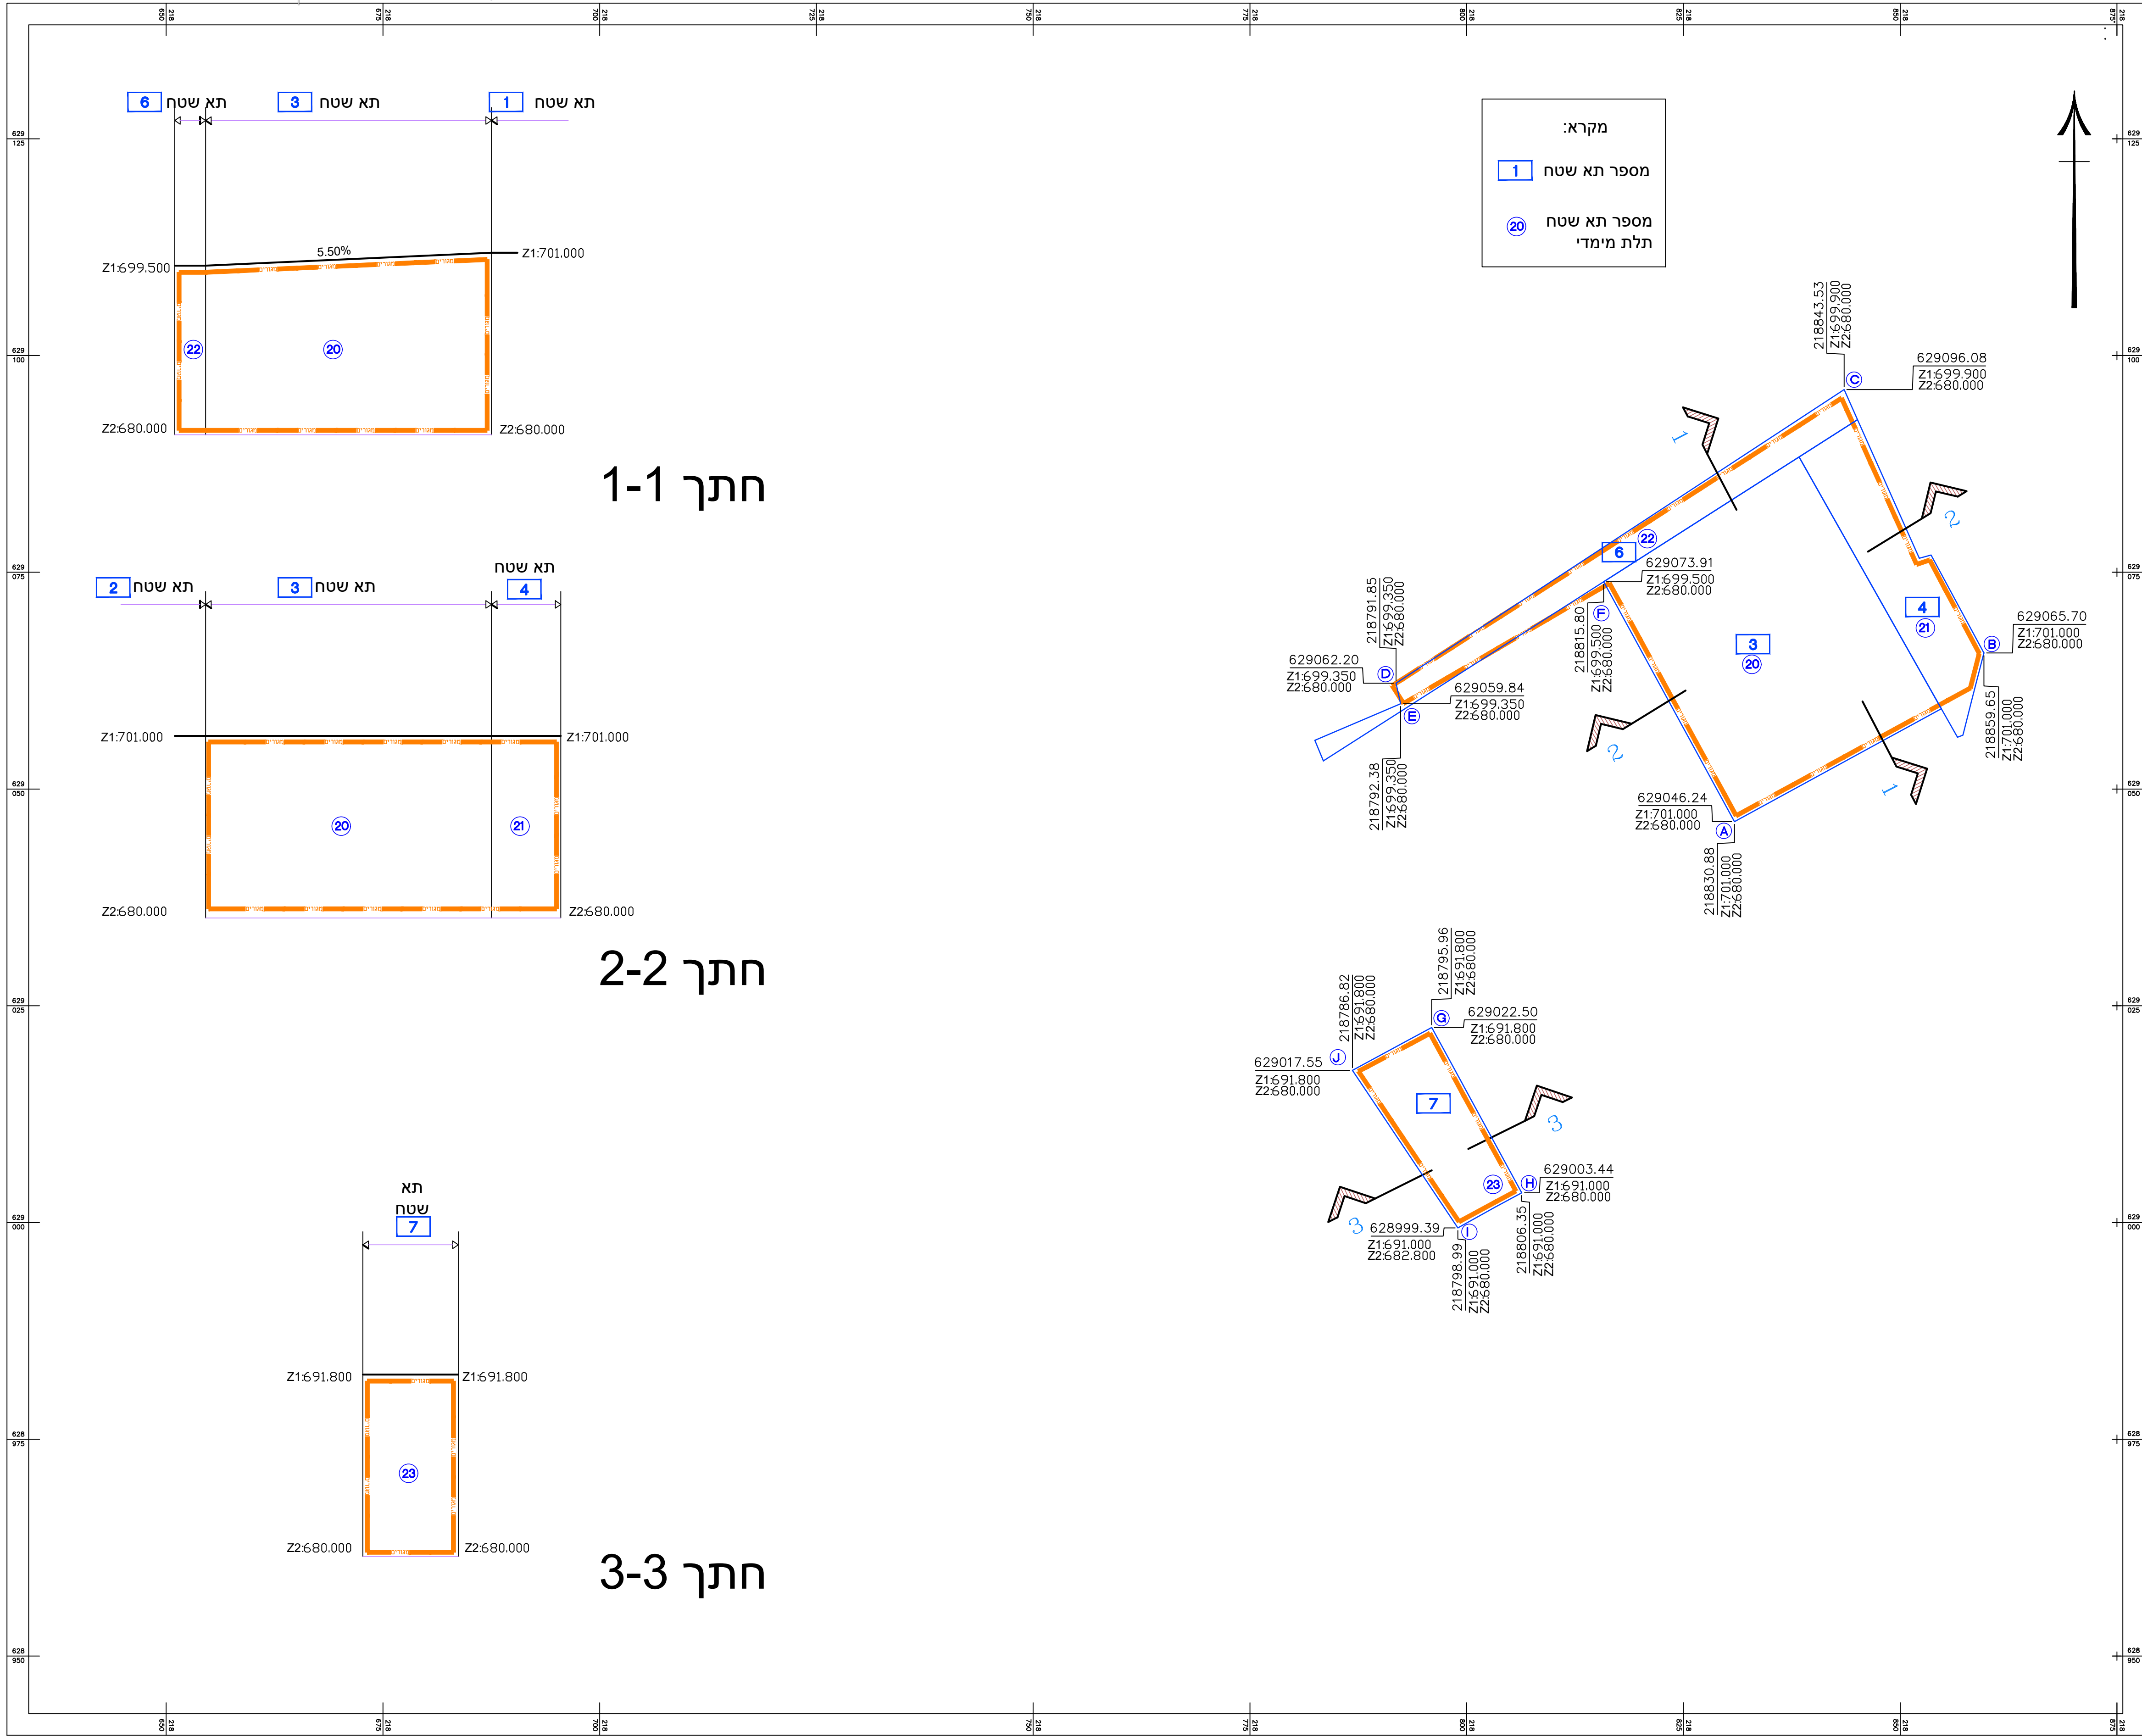

מקרא:

1 מספר תא שטח

20 מספר תא שטח תלת מימדי

חוק התכנון והבנייה, התשכ"ה - 1965 תכנית מתאר מקומית			
מס' 101-0855668			
התחדשות עירונית ברחוב בר יוחאי 4 ויצחק שדה 3, מתחם 11, ירושלים			
נספח רישום תלת מימדי גליון 1 מתוך 1			
מחוז		ירושלים	
מרחב תכנון מקומי		ירושלים	
רשות מקומית		ירושלים	
ישוב		ירושלים	
תאריך		12.07.2023	
קני"מ		1:250	
שמות וחתימות:			
עורך התוכנית	שם האגודה	עמית מנדלקרן	
	סטודיו או אי בע"מ		
מודד	שם האגודה	אהוד קראוס	
	קראוס חברה למדידות		
גושים וחלקות בתכנית:			
גוש	חלק/קבל והגש	חלקות בשמותן	חלקי חלקות
30169	חלק	61.122.123	