מינהל התכנון
חוק התכנון והבניה, התשכ"ה - 1965
מחוז דרום
הוועדה המחוזית החליטה ביום
31/01/2022
להפקיד את התכנית
04/12/2022
יו"ר הוועדה המחוזית | תאריך

תרשים סביבה
קנ"מ: 1:50,000

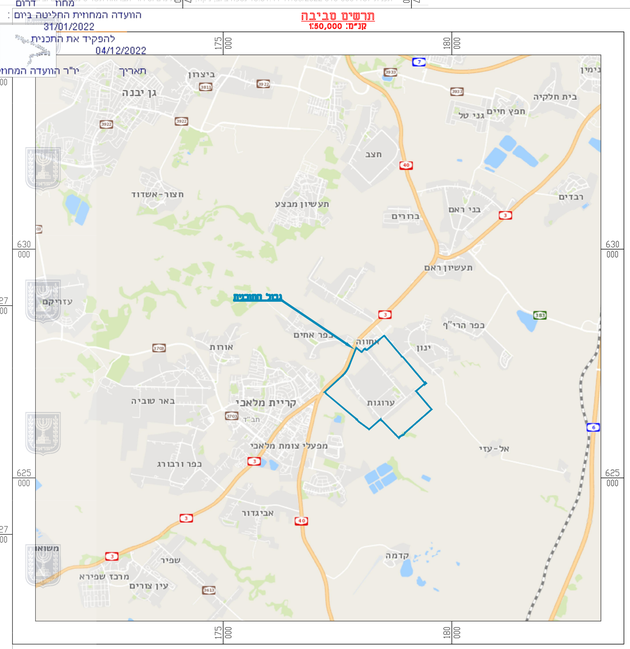

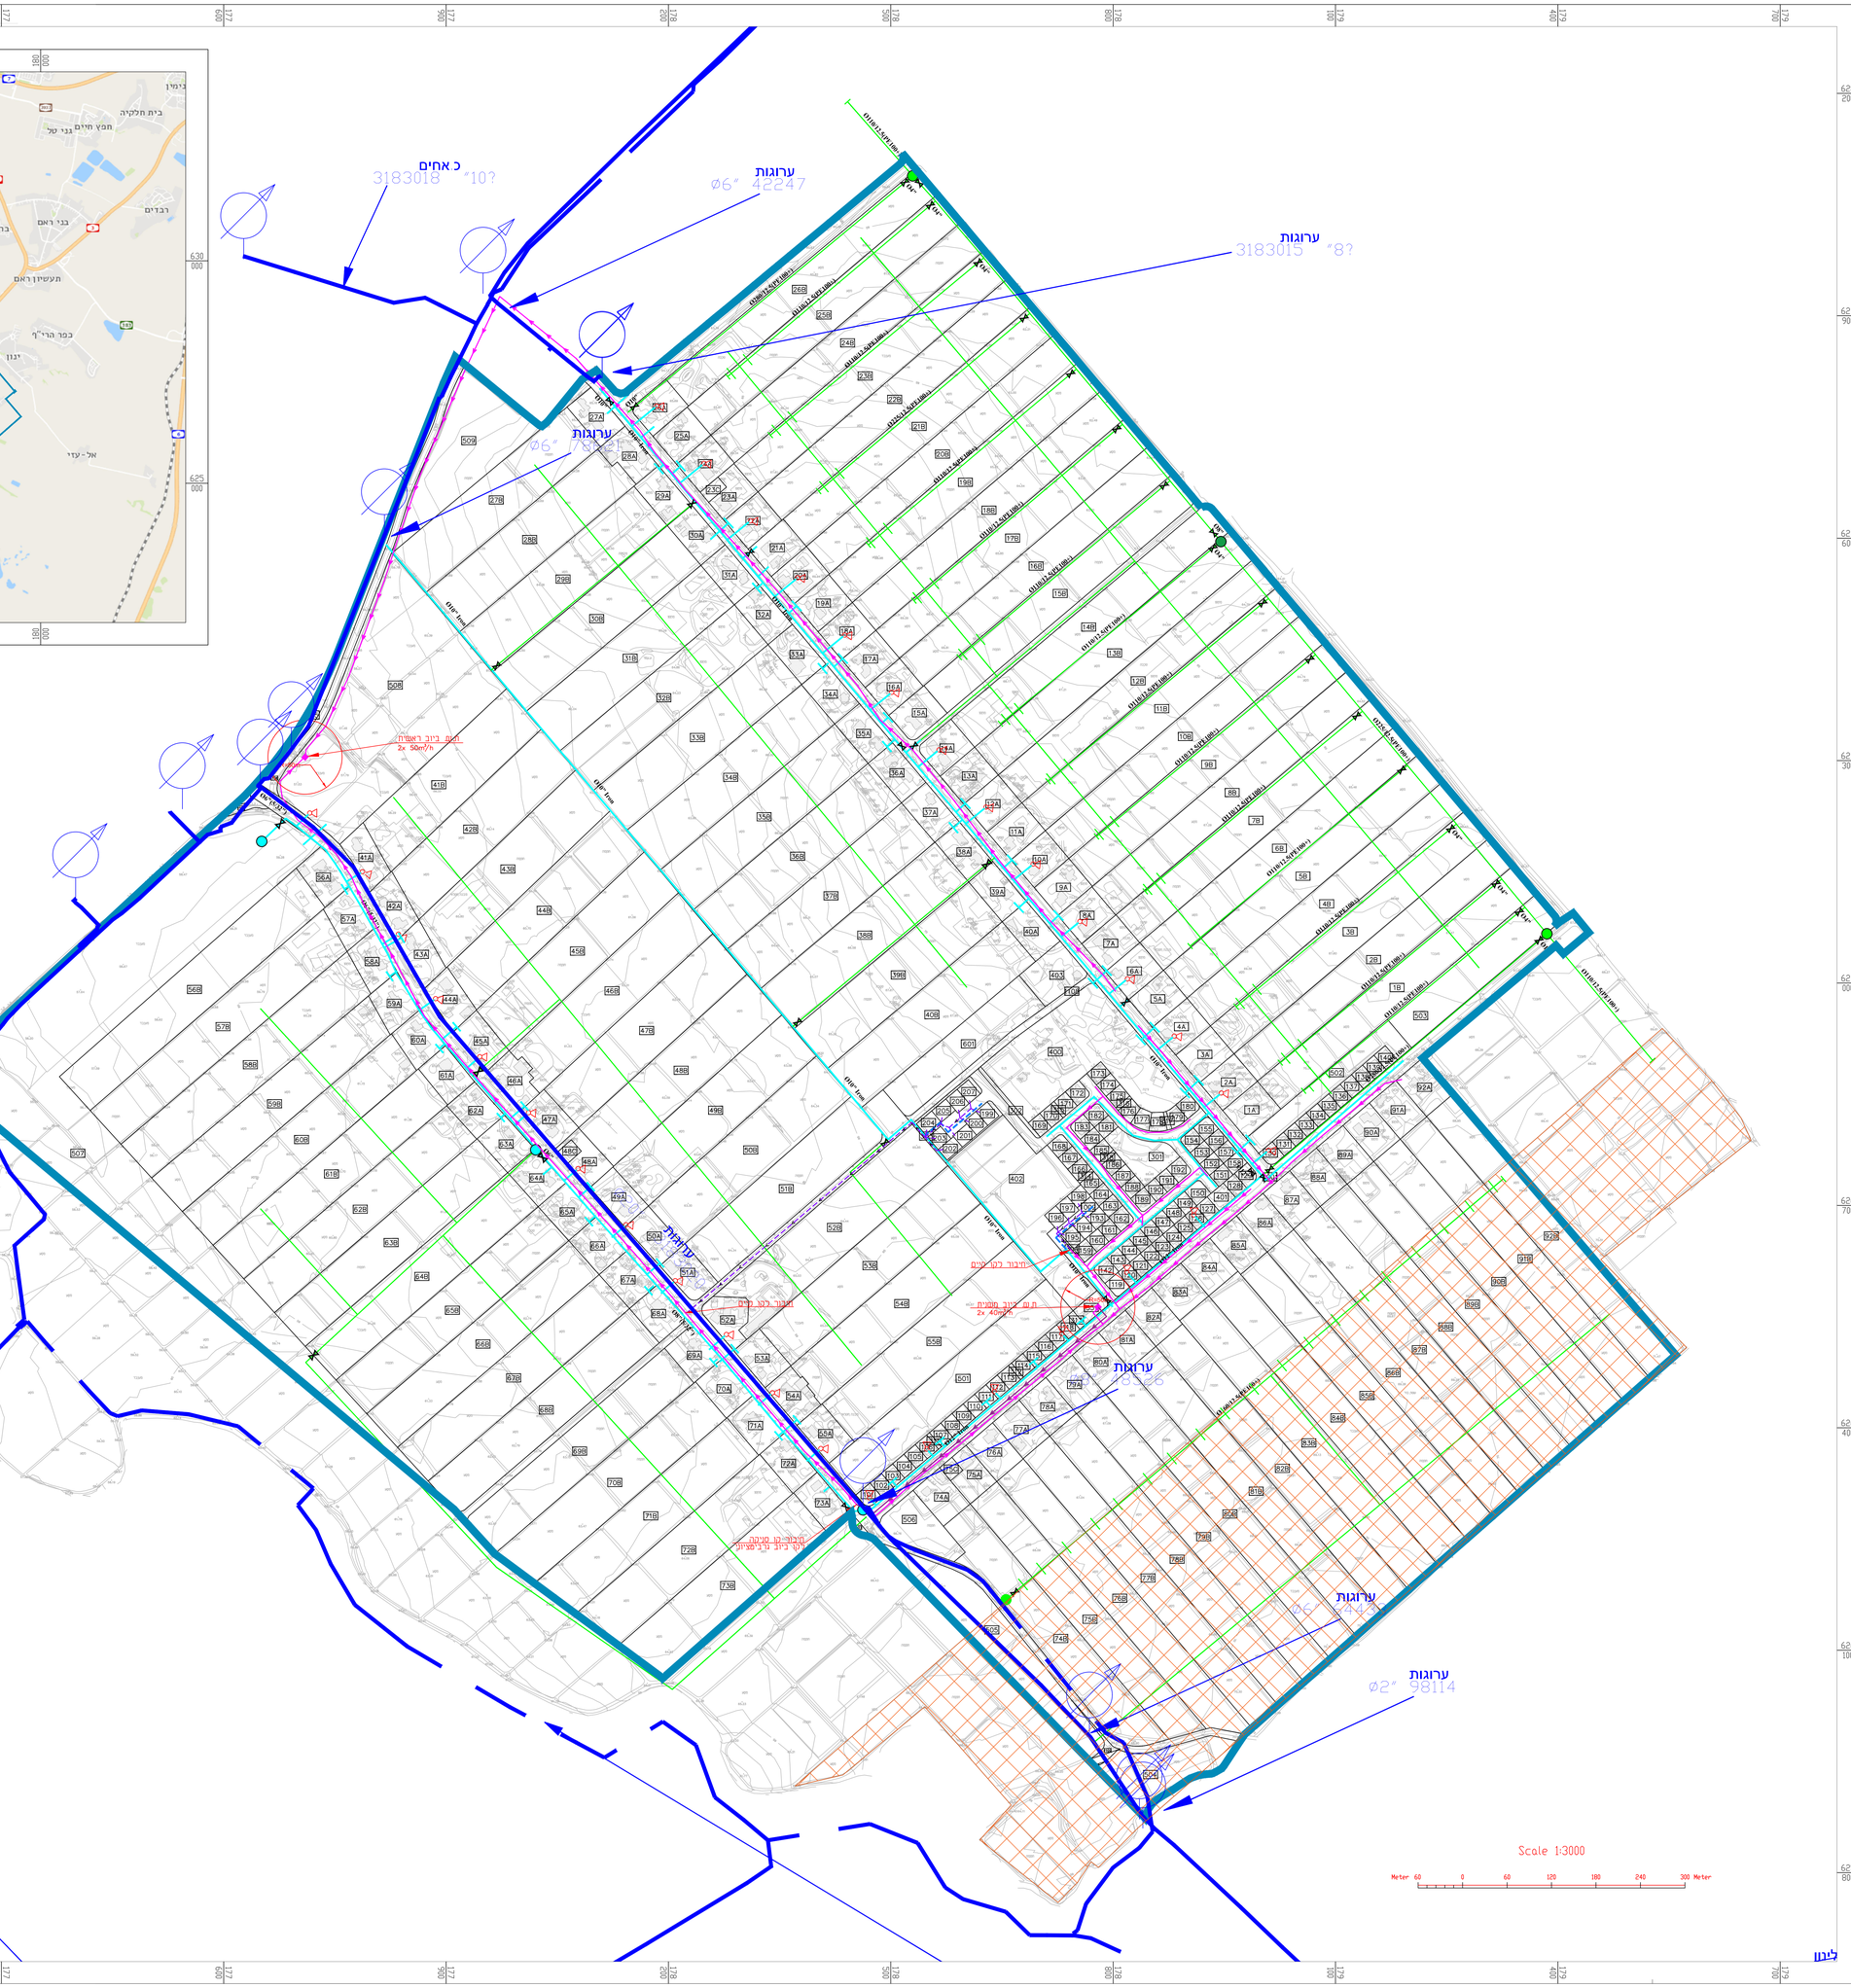

נספח מים וביוב

נספח לתוכנית מס' 616-0604157

מושב ערוגות

גליון 1 מתוך 1

תחולה	מנחה
תיאור	-
תאריך עריכת הנספח	11/9/2022
קנ"מ	1:3000
תרשים נוספים קנ"מ	
	1:50,000
	1:X,XXX
שם תרשים	1:X,XXX

שמות וחתימות:

שם	אינג' איתי אילון
תאריך	אג' נספח הנדסה ופרוייקטים בע"מ
חתימה	

N W E S

מקרא:

- קו מקורות קיים
- קו מקורות מתוכנן
- חיבור מקורות
- קו מי שתיה קיים
- קו מי שתיה מתוכנן
- קו אספקה לחקלאות קיים
- קו ביוב קיים
- קו ביוב מתוכנן
- ביוב קיים בסניקה
- גבול תוכנית
- תחנת שאיבה לביוב
- תאי שפח מתוכננים
- הידרנט קיים
- שטחים מושקי קולחים

הערות ושינויים

מהדורה	נושא	תאריך
1	עדכון אדריכלות	3/12/2021
2	עדכון להתנזיות משה"ב	24/1/2022
3	עדכון נתונים	11/9/2022

לעיון ● לשיפוט ○ למכרז ○ לביצוע ○

נושא הפרוייקט:

נספח מים וביוב

ערוגות

התוכנית:

רשת מים וביוב
תנוזזה

מרחב:	ברא"ם ת.	תכנן:	אינג' איתי א.
		ביקר:	אינג' קפלן א.
קנה-מידה:	1:3000	תאריך:	13/09/2020
תוכנית מס':	12047	גיליון:	2.01

הוכן עבור:

ערוגות

היזמה:

ערוגות

A.N. KAPLAN
Engineering & Projects
מחכנן: מערך אנ קפלן הנדסה ופרוייקטים
רוד גשר הנעץ 28
פארק תעשיות עמק חפר
ת.ד 12022 / מיקוד 3877701
טל: 04-6268000 פקס: 04-6268001
e-mail: office@ankaplan.com

★אין להעתיק, לשכפל או לרובבר את התוכנית ללא אישור
אנ קפלן הנדסה ופרוייקטים.
★אין לקבוע נדלים ע"י מדידה בשטחים
★הוצאת המדידות הינו האחריות הקבלן המבצע.
★למני מחדלת הבנדוות חבנת הקבלן בצעם מדידה וכלהשוות לסעב
כנים בתוכנית ובכל מקרה שר הפרנס לדסם את חשומת לב המתכנן.