
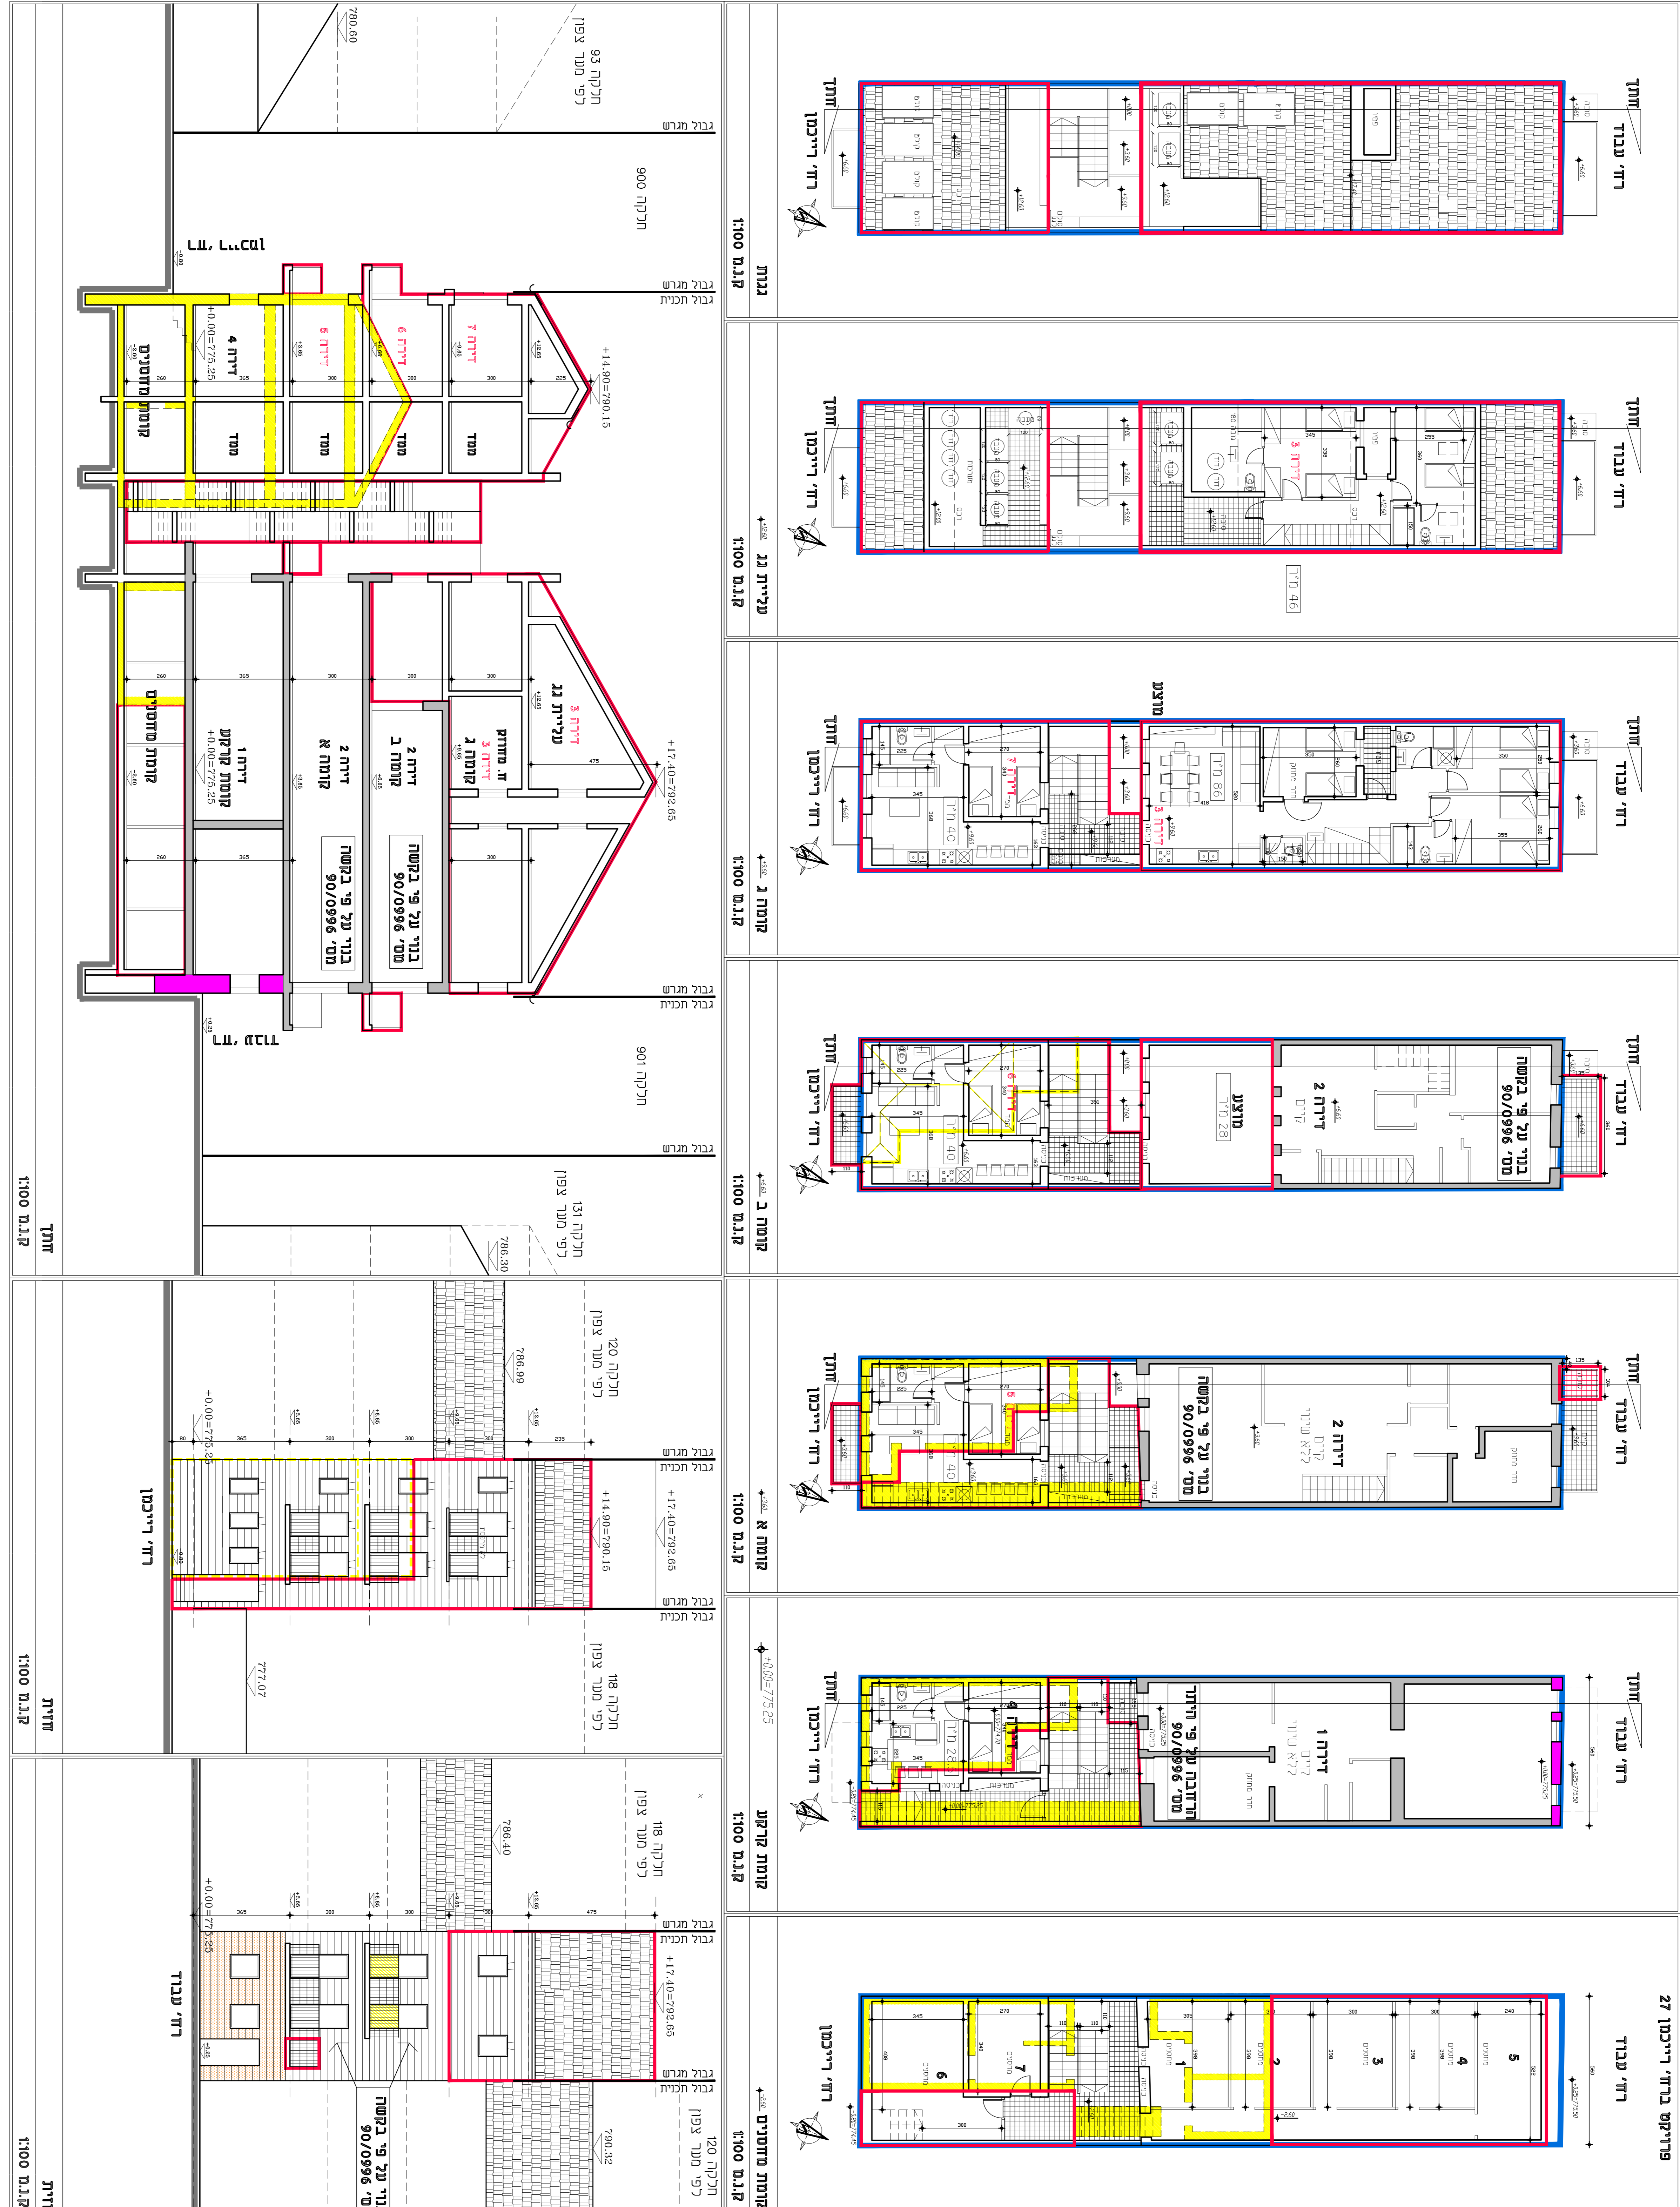


מספר תכנית: 101-1078066
חוספת קומות ויזיד ברזוב רייכמן 27 בירושלים
 מסמך למכירת גליון 1 מתוך 1
 קנה מידה: 1:100
 תחילה: כותרת חלקית
 תאריך: 23-11-2022
 חתום: [שם]
 רשמת התעודות: [שם]
 מנכ"ל חתום: [שם]
 שם התרשם: [שם]
 שם התרשם: [שם]
 שם התרשם: [שם]

שם: [שם]
 מספר תכנית: 101-1078066
 מסמך למכירת גליון 1 מתוך 1
 קנה מידה: 1:100
 תחילה: כותרת חלקית
 תאריך: 23-11-2022
 חתום: [שם]
 רשמת התעודות: [שם]
 מנכ"ל חתום: [שם]
 שם התרשם: [שם]
 שם התרשם: [שם]
 שם התרשם: [שם]

מספר תכנית: 101-1078066
חוספת קומות ויזיד ברזוב רייכמן 27 בירושלים
 מסמך למכירת גליון 1 מתוך 1
 קנה מידה: 1:100
 תחילה: כותרת חלקית
 תאריך: 23-11-2022
 חתום: [שם]
 רשמת התעודות: [שם]
 מנכ"ל חתום: [שם]
 שם התרשם: [שם]
 שם התרשם: [שם]
 שם התרשם: [שם]

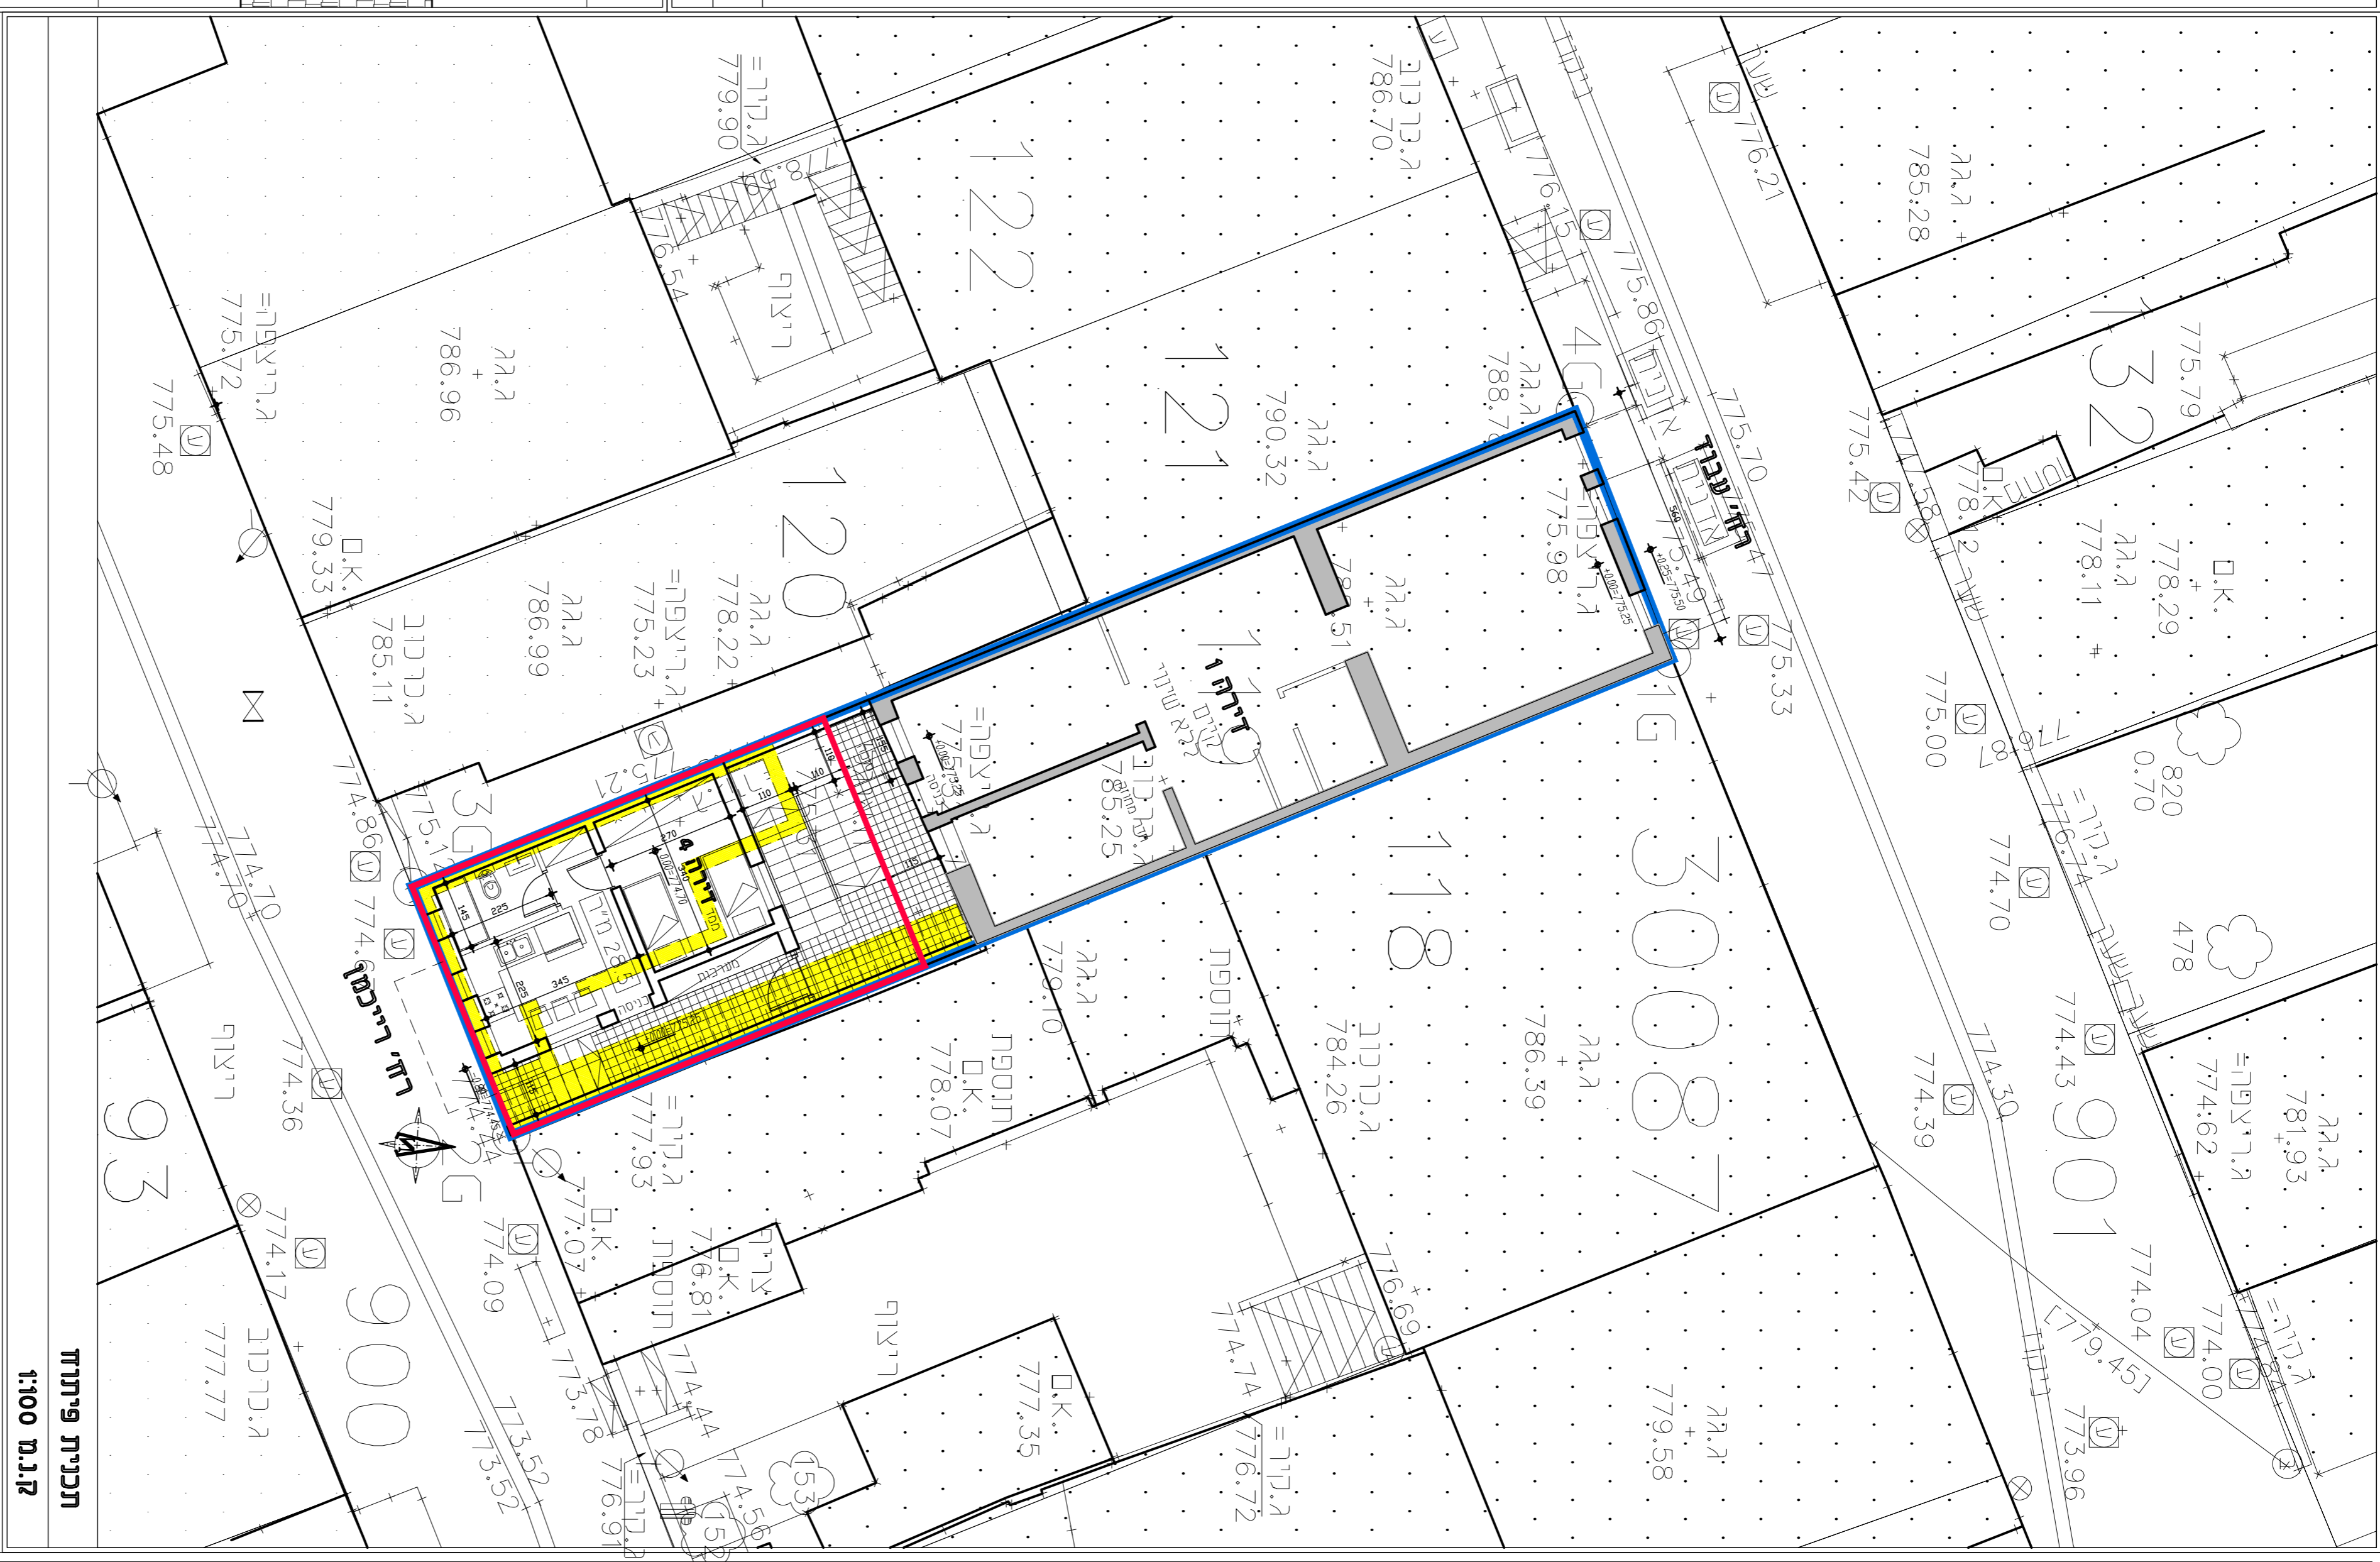

מינהל החכונות והגבייה, החש"ה - 1965
 חוק החכונות והגבייה, החש"ה - 1965
 מנחם ירושלים
 הועדה המחוזית לתכנון ובנייה
 20/03/2023
 לאשר את התוכנית
 03/04/2023
 תאריך: י"ד הועדה המחוזית

