

סביבה ונוף

102-0912022



מתחם מסחר תעסוקה ומגורים
ברחוב רב המנוא

נספח לתכנית גליון 1 מתוך 1

תחולה	מנחה
תיאור	נספח נופי
תאריך עריכת הנספח	07/12/22
רשימת התרשימים	קנ"מ
פיתוח	1:200

שמות ודתימות:

עורך הנספח	שם: אלון שבתאי	דתימות:
	תאריך: אלון שבתאי אדריכלות נוף	

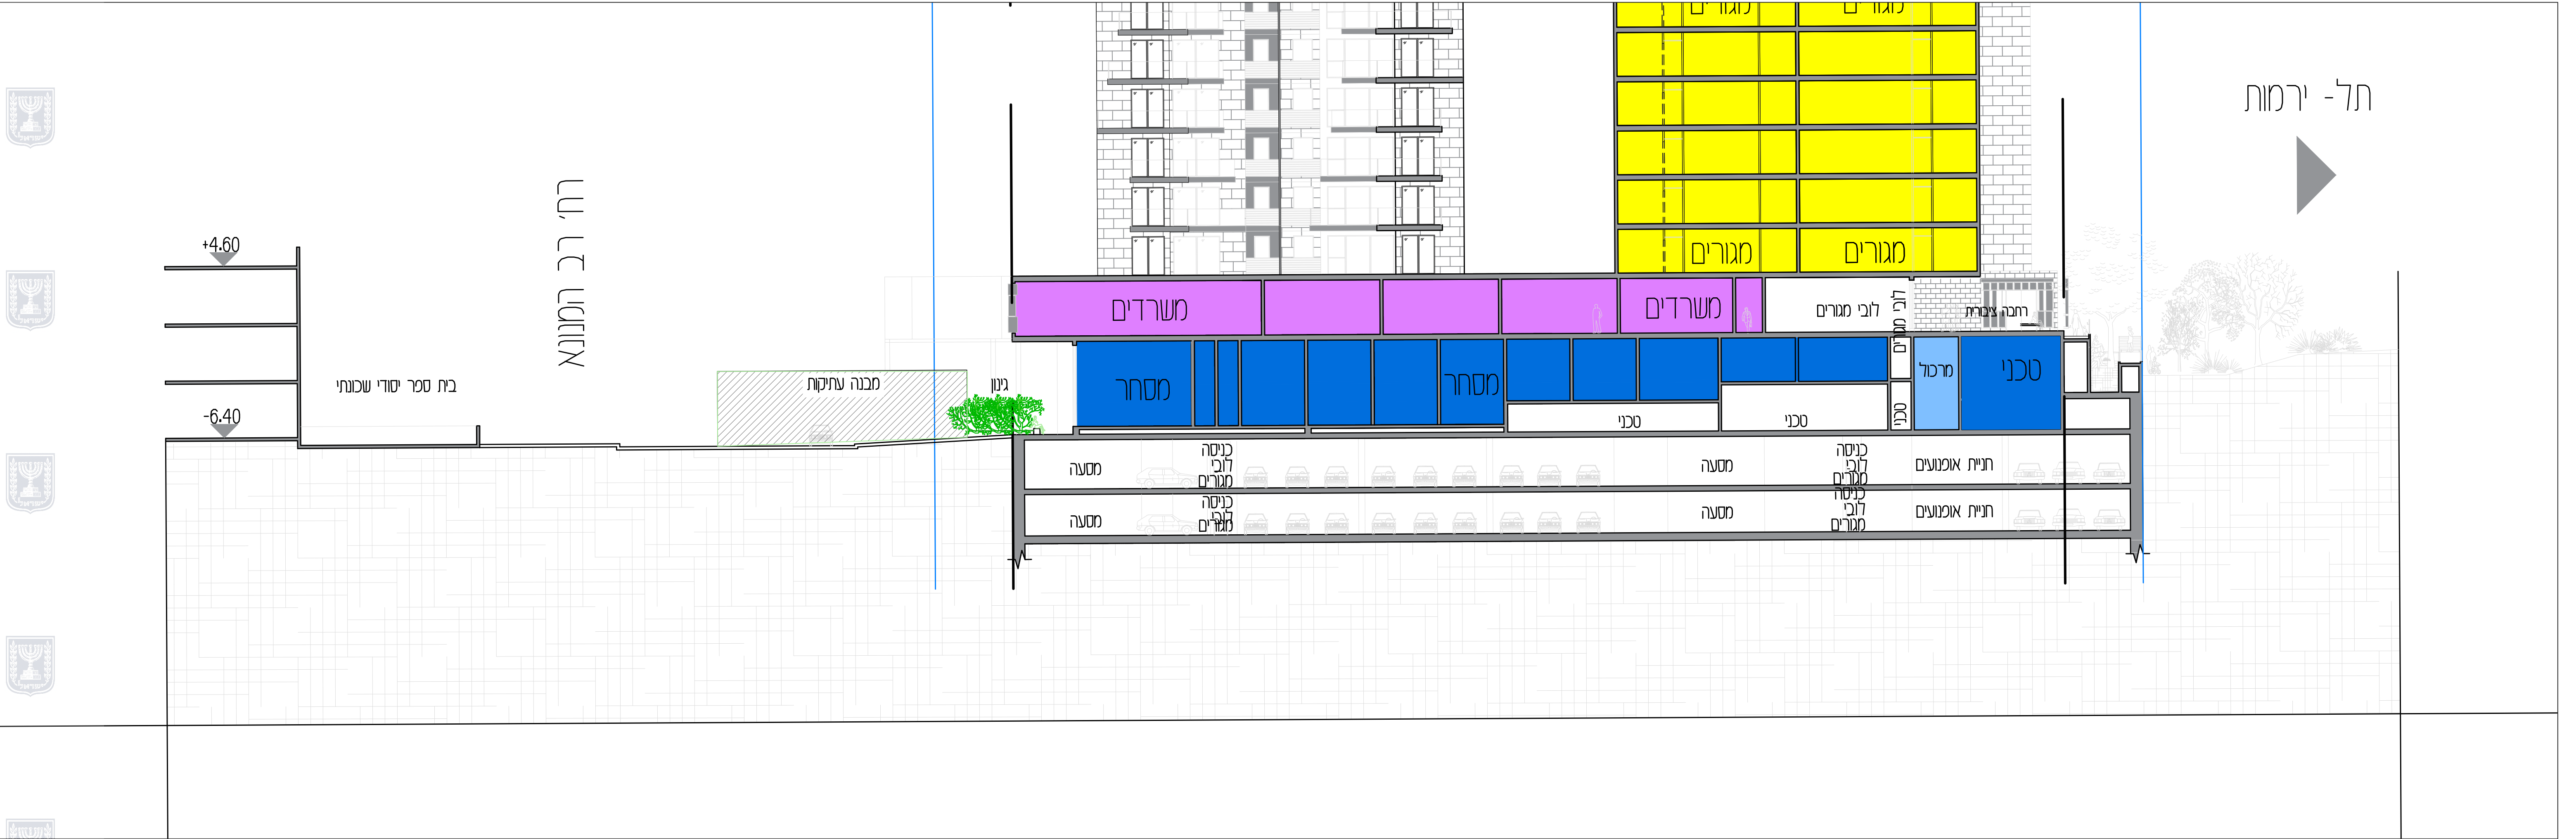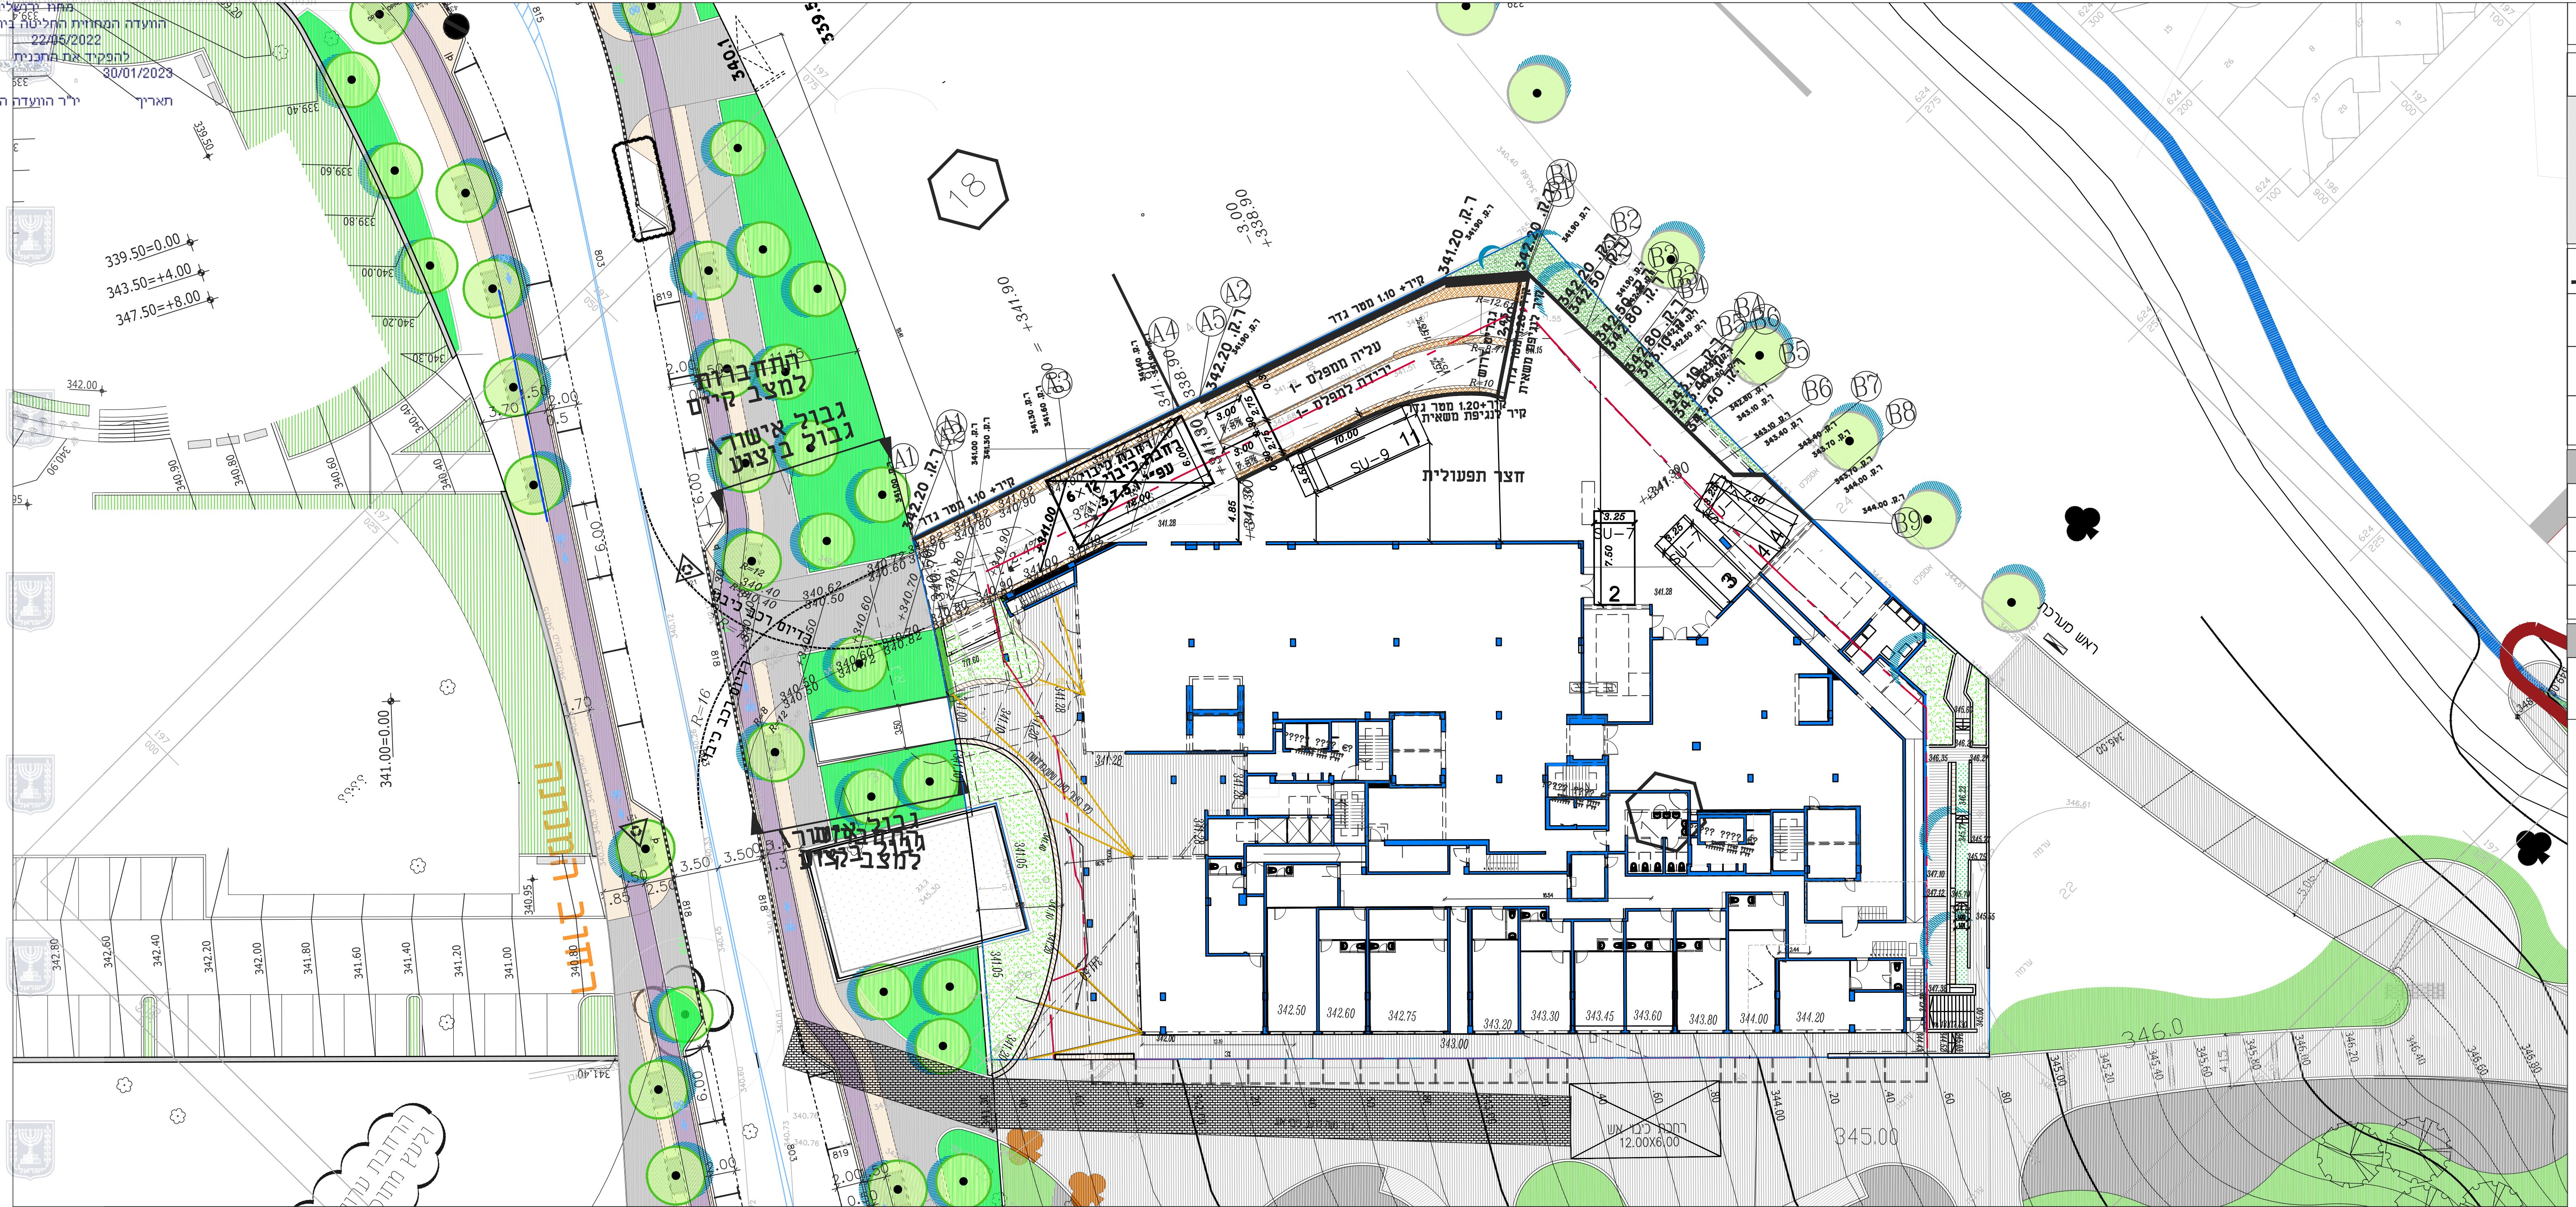

חתך קנ"מ - 1:200