




מרחב תכנון ירושלים
תכנית מס' 101-0944512
התחדשות עירונית
ברחוב יוסי בן יעזר בירושלים

נספח תלת מימדי
קנ"מ: 1:250

תא שטח רגיל **2**
תא שטח תלת מימדי **5**

שלב: רגועה מהדורה: 01 תאריך: 09.01.2022

שם: נא אולרא אוריניס
תפקיד: מנהל תכנון
שם: מר. אריאל יוסף יוסף
תפקיד: מנהל תכנון
כתובת: מנהל תכנון
טל: 02-6521350
דואר: ariela@nir.com

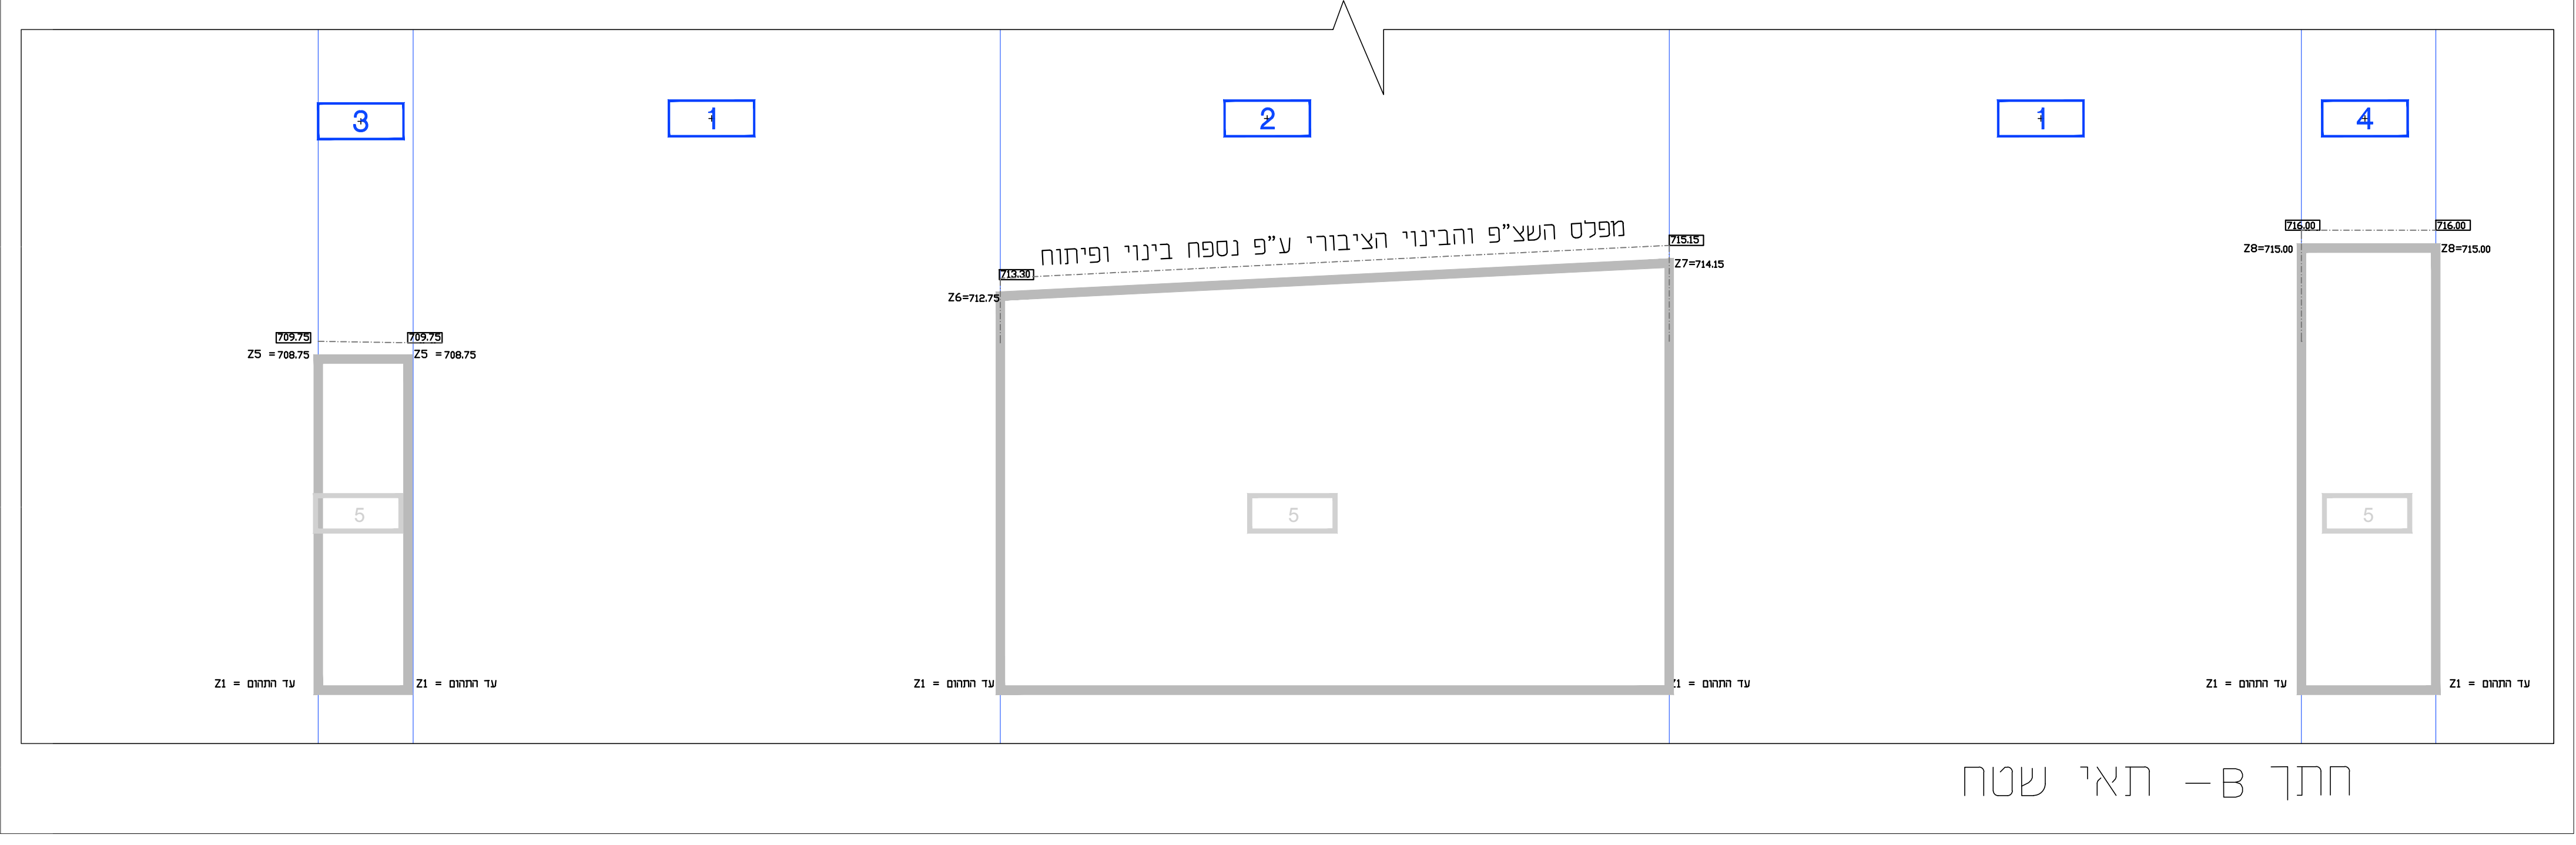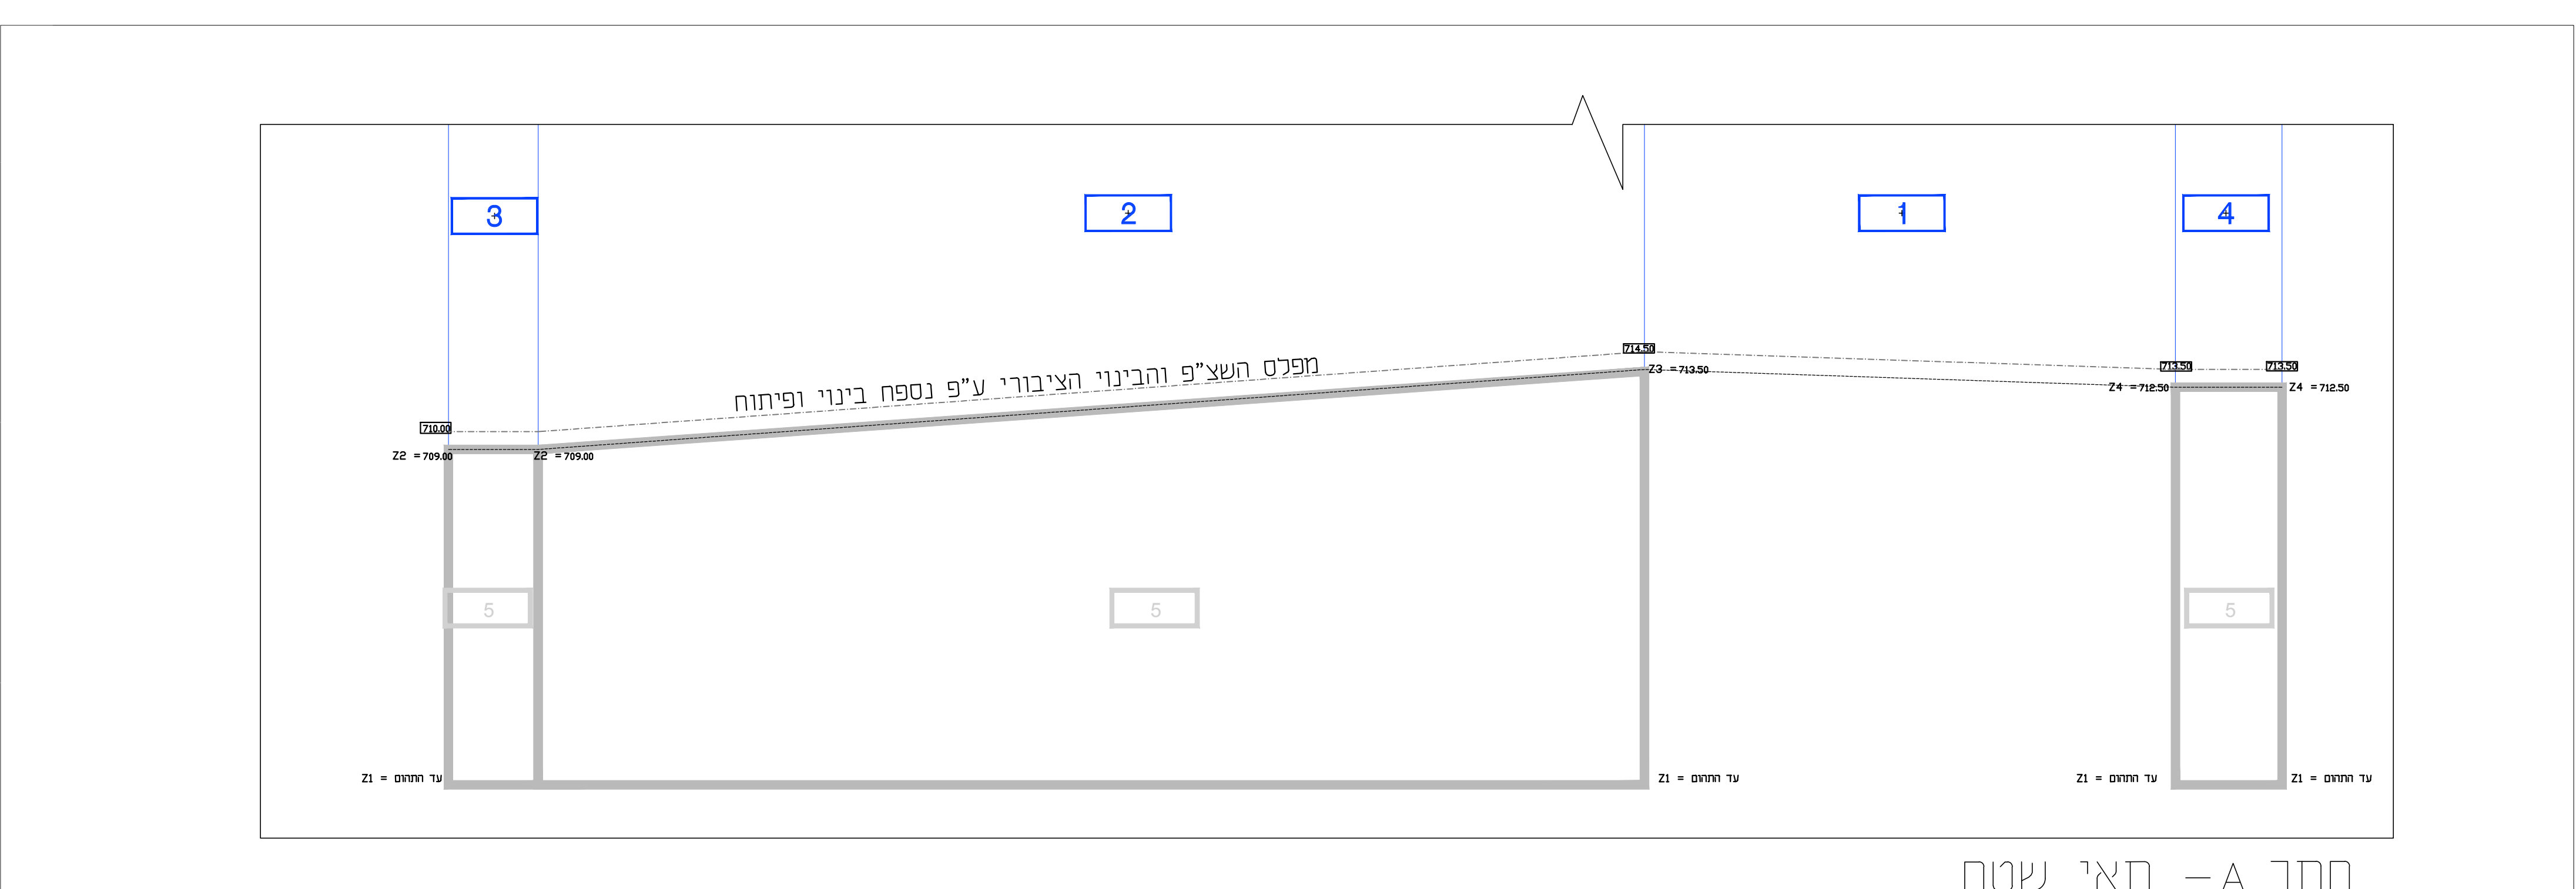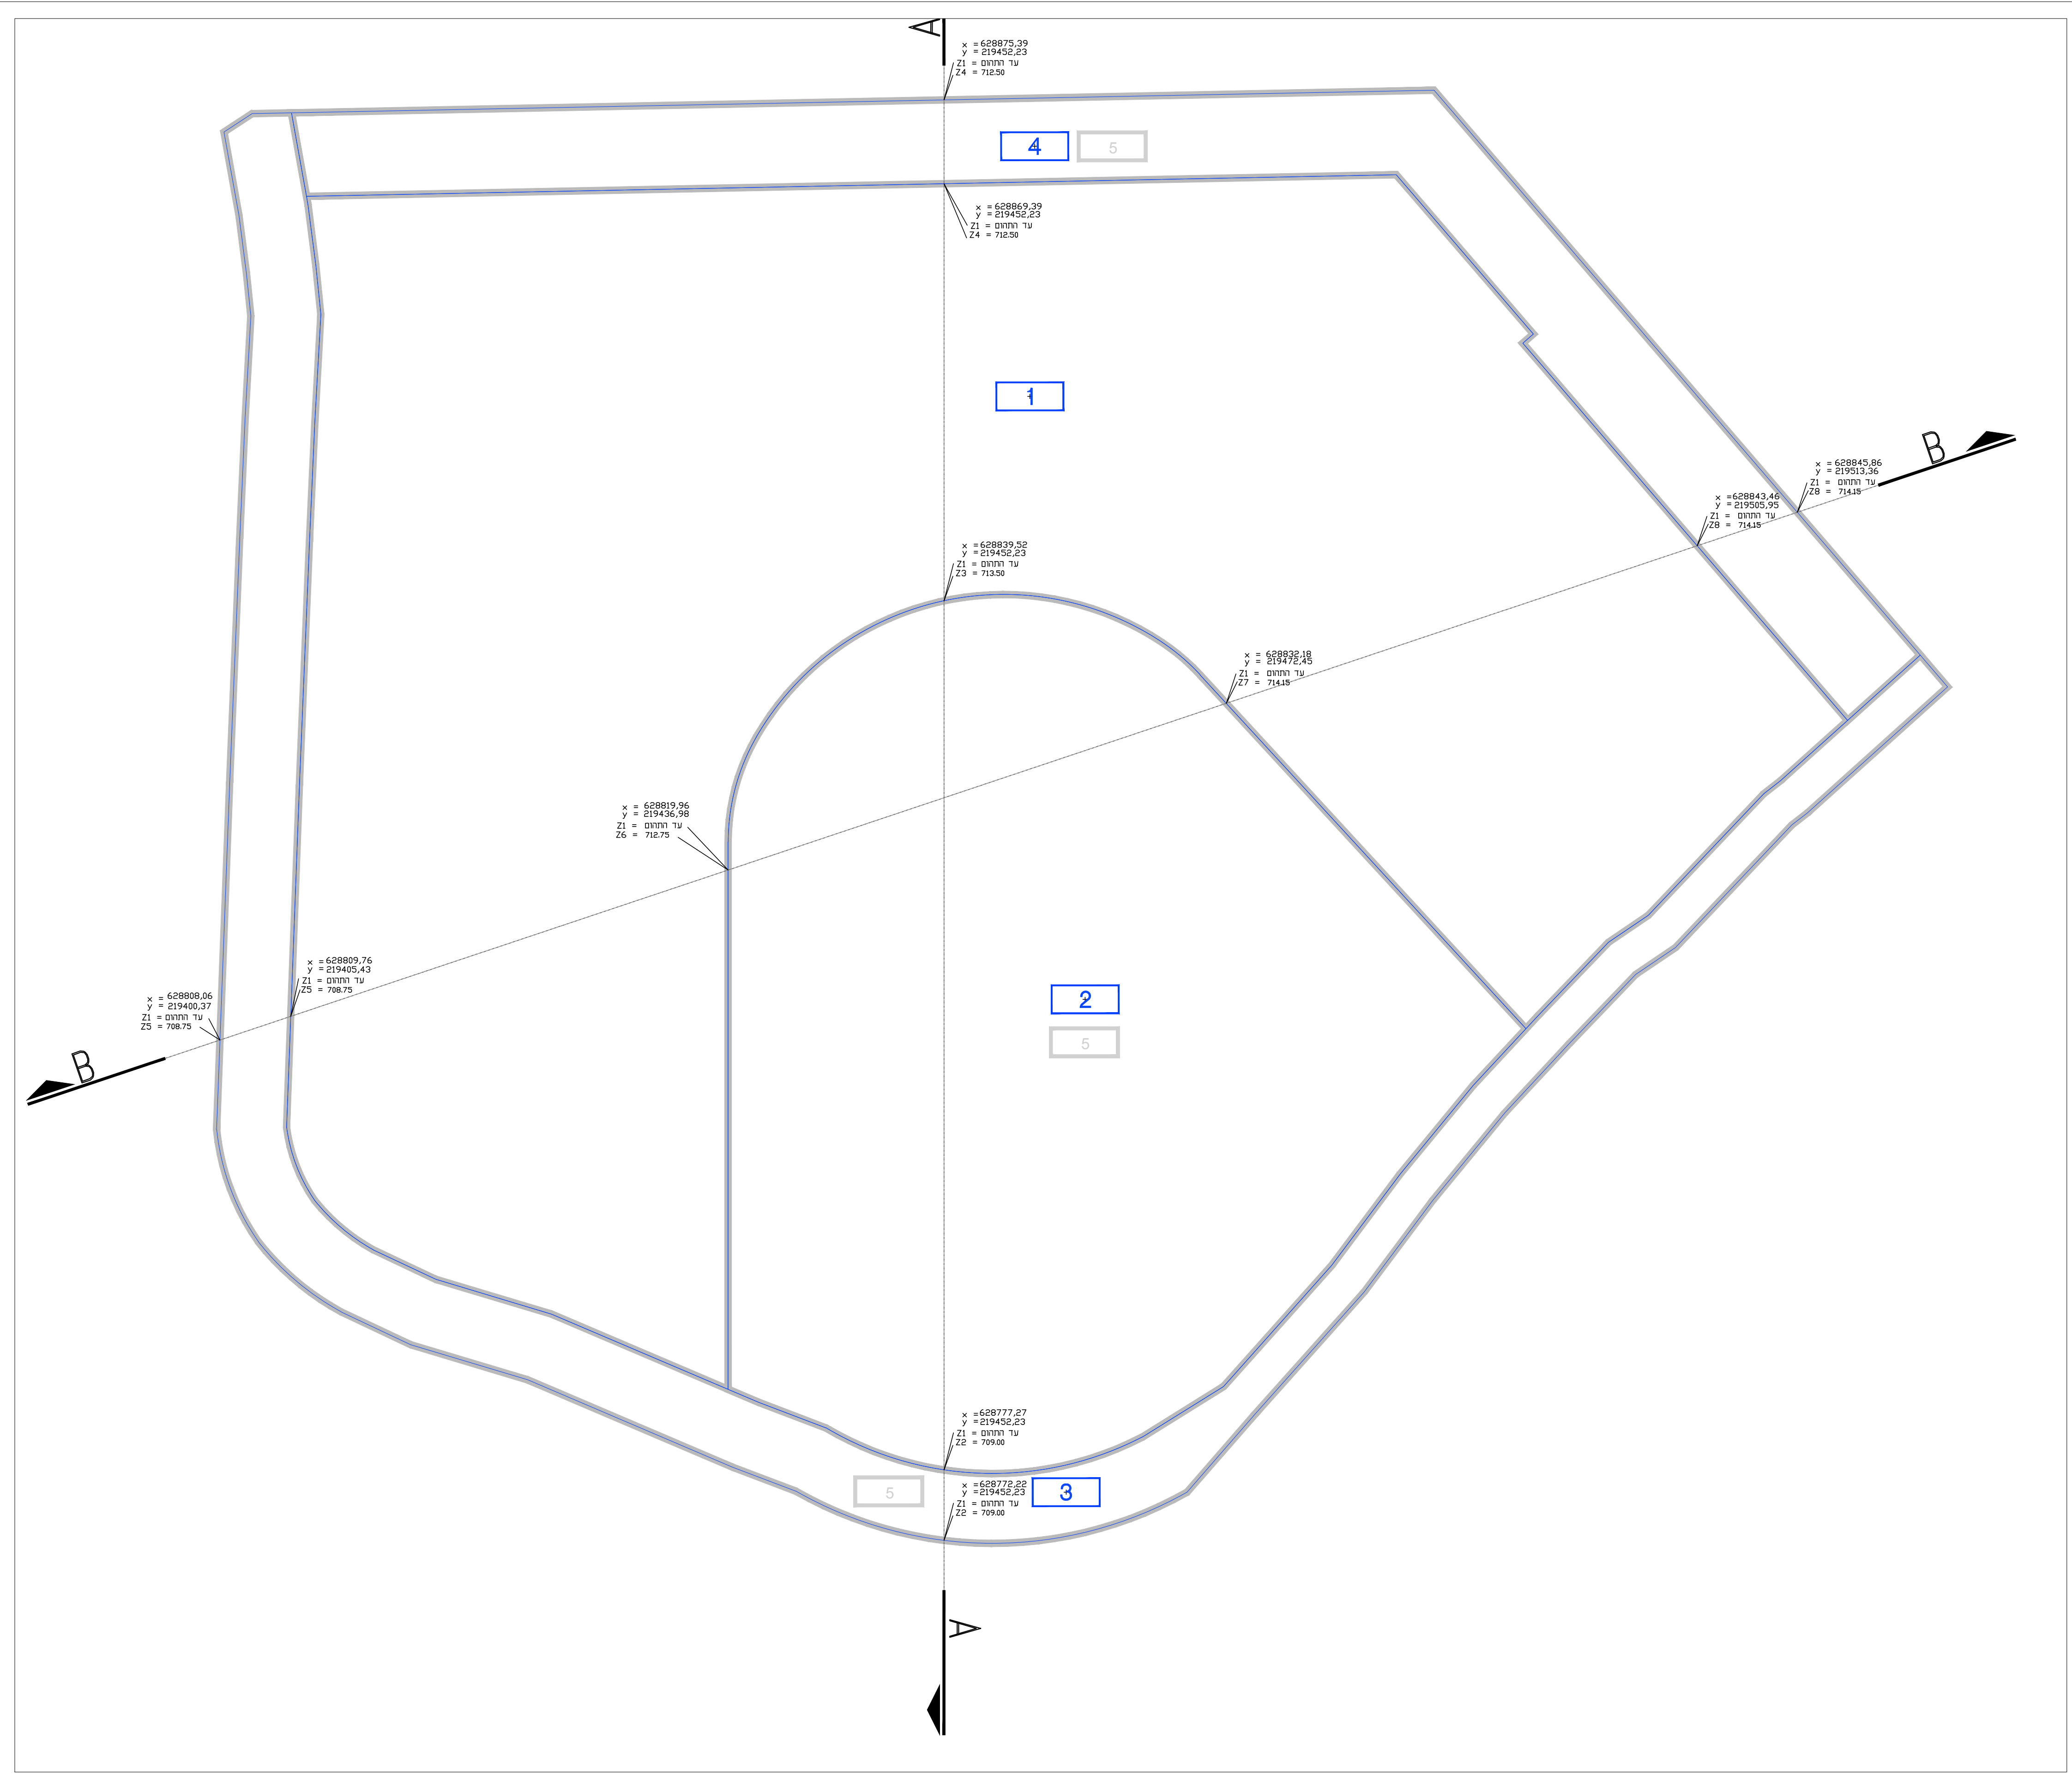

קנ"מ 1:250