


אדיר
 יעוץ ופקוח נופי בע"מ
 מושב זגור ת.ד. 309 פקס: 03-9032190 נייד: 052-2333555

מחוז: ירושלים
 מרחב תכנון מקומי: ירושלים
 מקום: אבו סור
 שטח התכנית: 2378 מ"ר
 קנה מידה: 1:250

גושים וחלקות בתכנית:

גוש	סוג הגוש	חלקות בשלמותן	חלקי חלקות
29985	לא מוסדר	32	

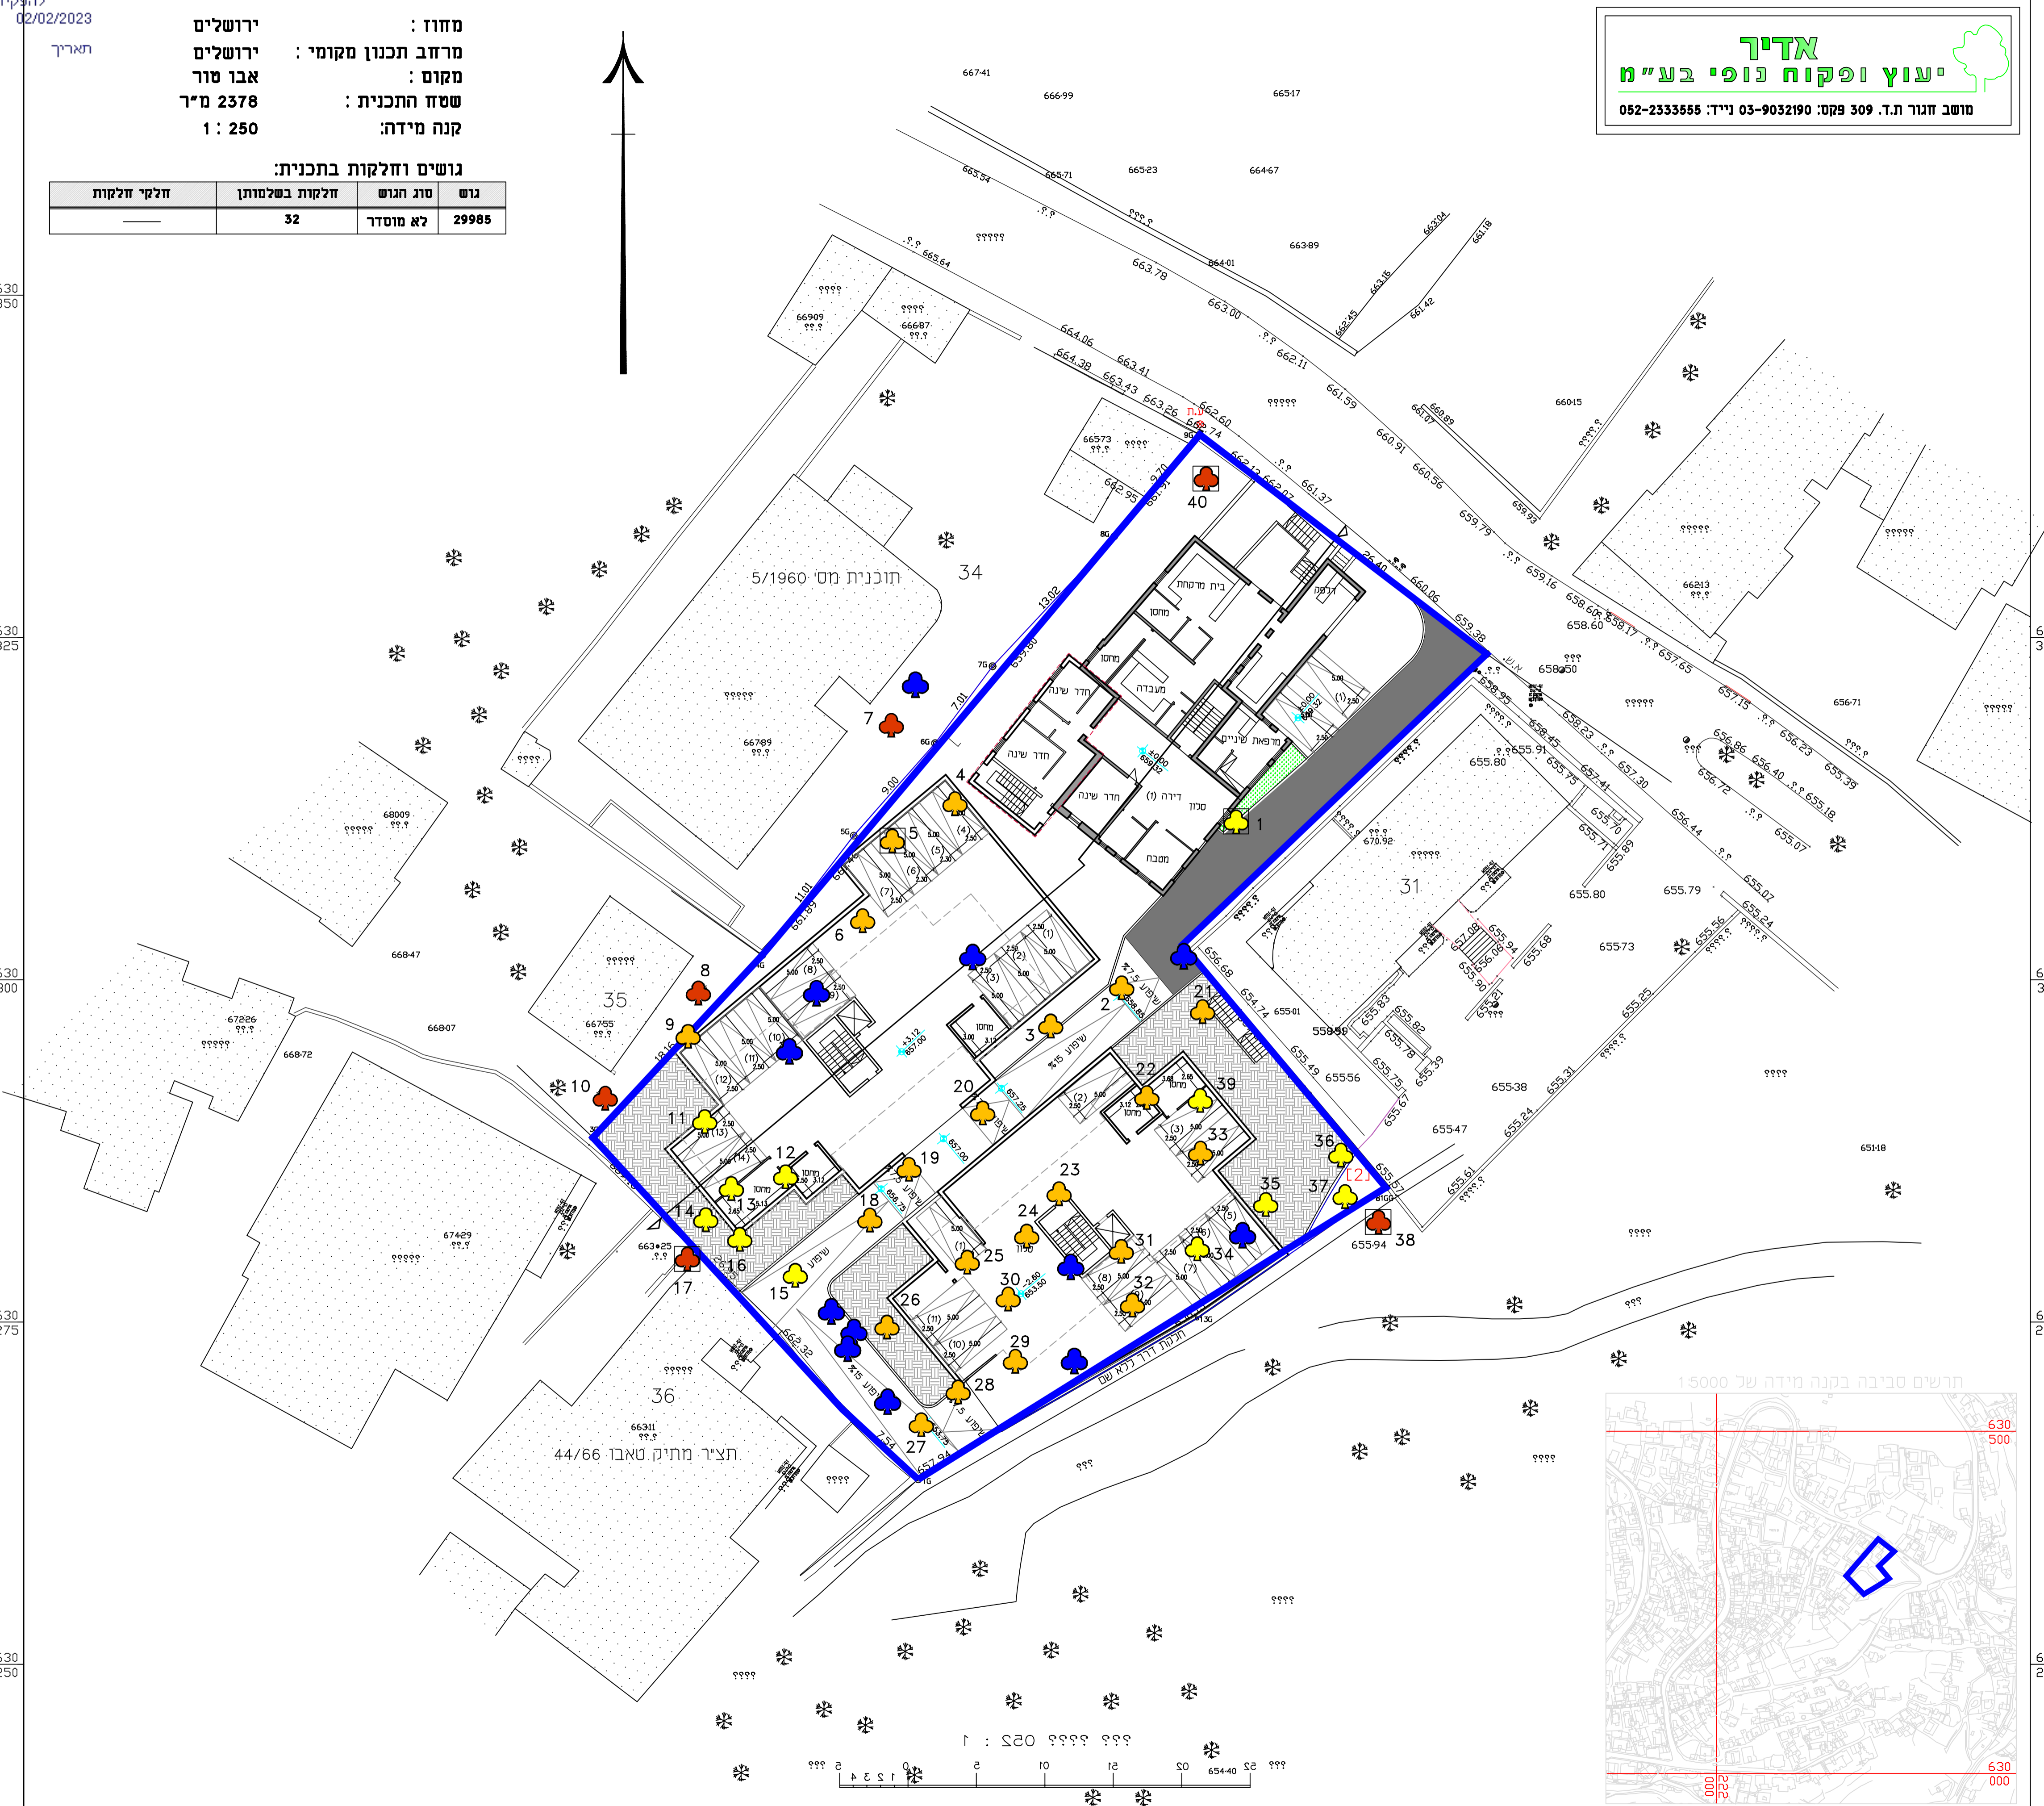

שמירה על עצים בוגרים

תכנית מס' 101-0979914

תוספת קומות ובניה חדשה ברחי א תירי

נספח לתכנית גליון 1 מתוך 1

תחולה	מנחה
תאריך עריכת הנספח	05/07/21
רשימת התרשימים	קנ"מ
שמירה על עצים בוגרים	1250

עורך הנספח	שם: אדיר אלזוס	חתימה:
	חאידי: אדיר יעוץ ופקוח נופי בע"מ	

- עץ להעתקה
 - עץ לשימור
 - עץ לכריתה
 - עץ להעתקה שלא סומן ע"י מודד אלא בסימון עצמי במיקום משוער
 - עץ לשימור שלא סומן ע"י מודד אלא בסימון עצמי במיקום משוער
 - עץ לכריתה שלא סומן ע"י מודד אלא בסימון עצמי במיקום משוער
 - עץ שנמדד אך אינו קיים בשטח, או עץ צעיר שאין צורך לטקור ואין צורך ברישיון לכריתתו/העתקתו
- גבול התוכנית

רקע פיתוח רקע מדידה
 בקר: אדיר אלזוס **לעיון** \ לביצוע

תאריך	שרטט	שינויים
26/01/2020	יחיעם נ.	הנשה ראשונה
05/07/2021	יחיעם נ.	עדכון מסי תכנית

פרט עץ לשימור ללא קניין

פרט עץ לשימור - פתח אסכולרי/גלגל בגובה מינימלי 2 מ' מההקדק ובמרחק פי 10 מקוטר הגזע בבסיסו. מיקום סופי של הגדר יקבע ע"י המפקח בשטח.

רגיזור יורה היקפי סביב העץ - ע"י העץ יחזק שלט בודר יעץ מוגן לשימור. כמו הדגמה מצורפת. כנודל 0.5 מ', בכל החזיונות במידה ולא ניתן לגדר עקב תנאי השטח יש להגן על הגזע ע"י רייעה - ע"פ רגזיית אגרונום הפרוייקט

דוגמת המדידה

עץ לשימור
 יעץ לשימור (עץ ירוק) חייב להיות בגובה מינימלי 2 מ' מההקדק ובמרחק פי 10 מקוטר הגזע בבסיסו.

הגובה הנמדד חייב להיות עם אגרונום מוסמך

<p>חוקר</p> <p>מספר על כניסה</p> <p>ביום 25.10.21</p> <p>בשעה 14:00</p> <p>מיקום: אבו סור</p> <p>ע"י: אדיר יעוץ ופקוח נופי בע"מ</p>	<p>חוקר</p> <p>מספר על כניסה</p> <p>ביום 25.10.21</p> <p>בשעה 14:00</p> <p>מיקום: אבו סור</p> <p>ע"י: אדיר יעוץ ופקוח נופי בע"מ</p>
---	---

- הערות:
- סקר זה הינו סקר נופי אגרונומי ואינו סקר הערכת סיכונים/סקר בטיחות.
 - אין לבצע את כריתת/העתקת העצים המומלצים אלא לאחר קבלת רישיון כריתה כחוק-מפקדי הערות העירוני.
 - עץ המוגדר לשימור - אין לבצע עבודות גיזום/נוף/גיזום שרשיים, ללא תיאום עם החז"מ.
 - עץ המוגדר לשימור - אין לבצע עבודות חפירה וא/או מילוי במרחק הקטן מפי 10 מקוטר מגזע העץ, ללא תיאום עם החז"מ.
 - חוקר הסקר 6 חודשים מביצוע הסקר בשטח.
 - עצים המאשרים לכריתה, יינטעו תמורתם עצים מותרתם עצים בע"י העיר - כפיצוי נופי.
 - כל פעולה הפעולה לגרום למות העץ - כולל פגיעה/חיתוך/שריף, הרעלה, הסרת קליפה, שרפת העץ - נחשבת עפ"י חוק ככריתה ללא היתר.
 - מיספר העצים בהתאם לתכנית הסקר, יבוצע מייד עם הכניסה לביצוע העבודות באחר - הסימון יאושף ע"י המפקח והאגרונום.
 - כל העצים יסומנו ויוגנו בהתאם לפרט בגוף התכנית, טרם תחילת העבודות באחר.
 - אין לבצע עירום/פסולת/אסנת חומרים בתחום שטח הגנת העצים.

