

## מאזן חניה

מוצע	דרישה	רכב פרטי תלן חניה	כמות יחיד	מס' מגרש
6	6	1:2	3	מגרש 100
6	6	1:2	3	מגרש 101
6	6	1:2	3	מגרש 102
6	6	1:2	3	מגרש 103
24	24	1:2	12	סה"כ

# נספח חניה

## תוכנית מס' 152-0995704

חלוקה בהסכמה והוספת זכויות בניה  
במגרש 10 חלקה 1 גוש 29520 אבו גוש

ישוב : אבו גוש כתובת : רח' מבוא התמר

הוכן עבור : הבעלים

גוש	חלקה	בשלמות	שטח רשום(מ"ר)	תכנית מפורטת	מגרש	שטח מגרש(מ"ר)
29520	1			152-0995704	10	1851

הערות

שמות וחתים

שם: מוחמד עבדה  
חתימה  
מוחמד עבדה  
מהנדס ויועץ תנועה  
מ.ר. 30113964

תאגיד:

עורך הנספח

ענדכונים


תאריך	מהות העדכון	מס' ענדכון
30.01.2023	עדכון לפי הערות הוועדה	3
17.01.2023	עדכון לפי הערות הוועדה	2
04.12.2022	עדכון לפי הערות המליאה	1
תאריך	מהות העדכון	מהדורה

קנה מידה :  
1:250

תאריך: 30/1/2023

תכנון: מוחמד עבדה

**אינו' מוחמד עבדה**  
**מהנדס ויועץ תנועה**

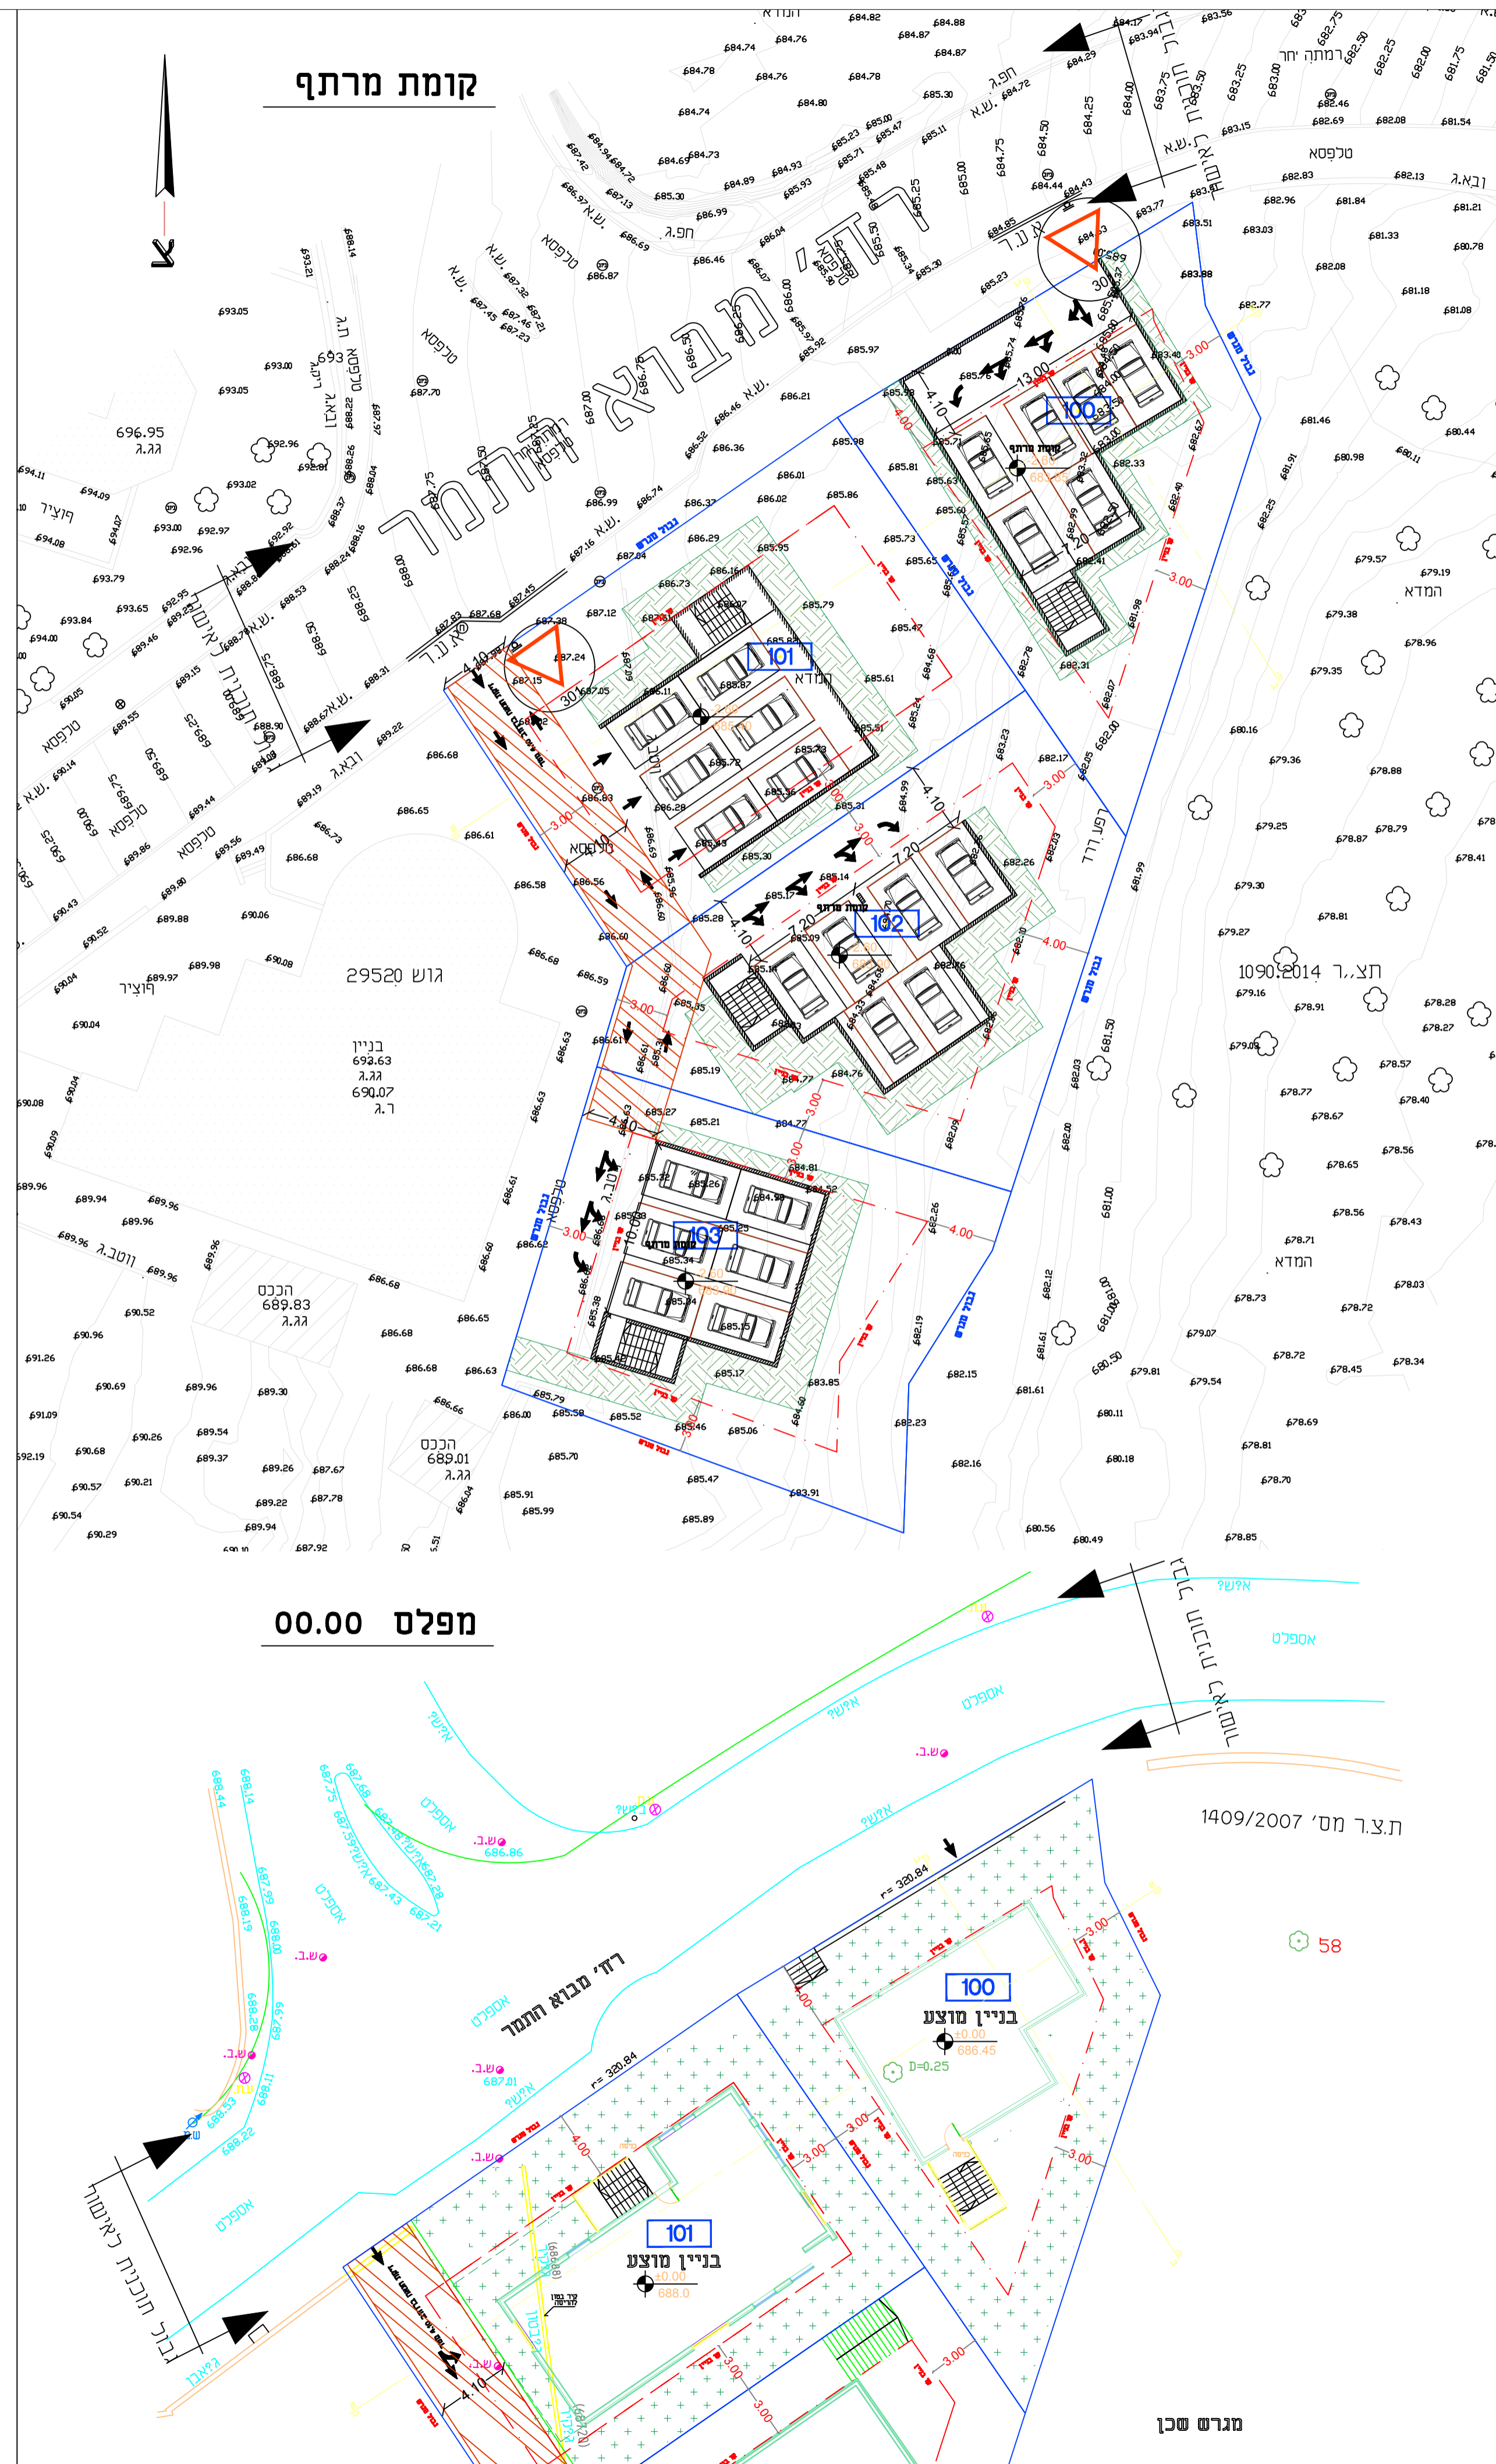

## מקרא

זיקת הנאה למעבר רכב




גבול מגרש



קו בנין



תמרור להצבה

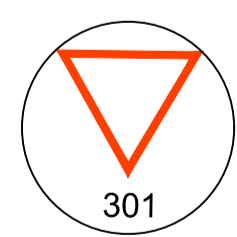

להריסה

