


תקן חניה (1)					
רכב פרטי					
דחש	קיים	תקן	נמרת	יחידה	יעוד
15	-	1:5	75	חדרים	מלון במתחם C
סה"כ 15					
הערת: (1) תקן חניה 5166. (2) ע"פ סעיף 14.5. (3) אזור מע"ל 50% . ב. ו. ס. קיימת חניה תפעולת העלאה הורדה לפי שעות בחוב שמיא.					
מאזן חניה					
רכב פרטי	דחש				
7	8				
מוצא					
0					

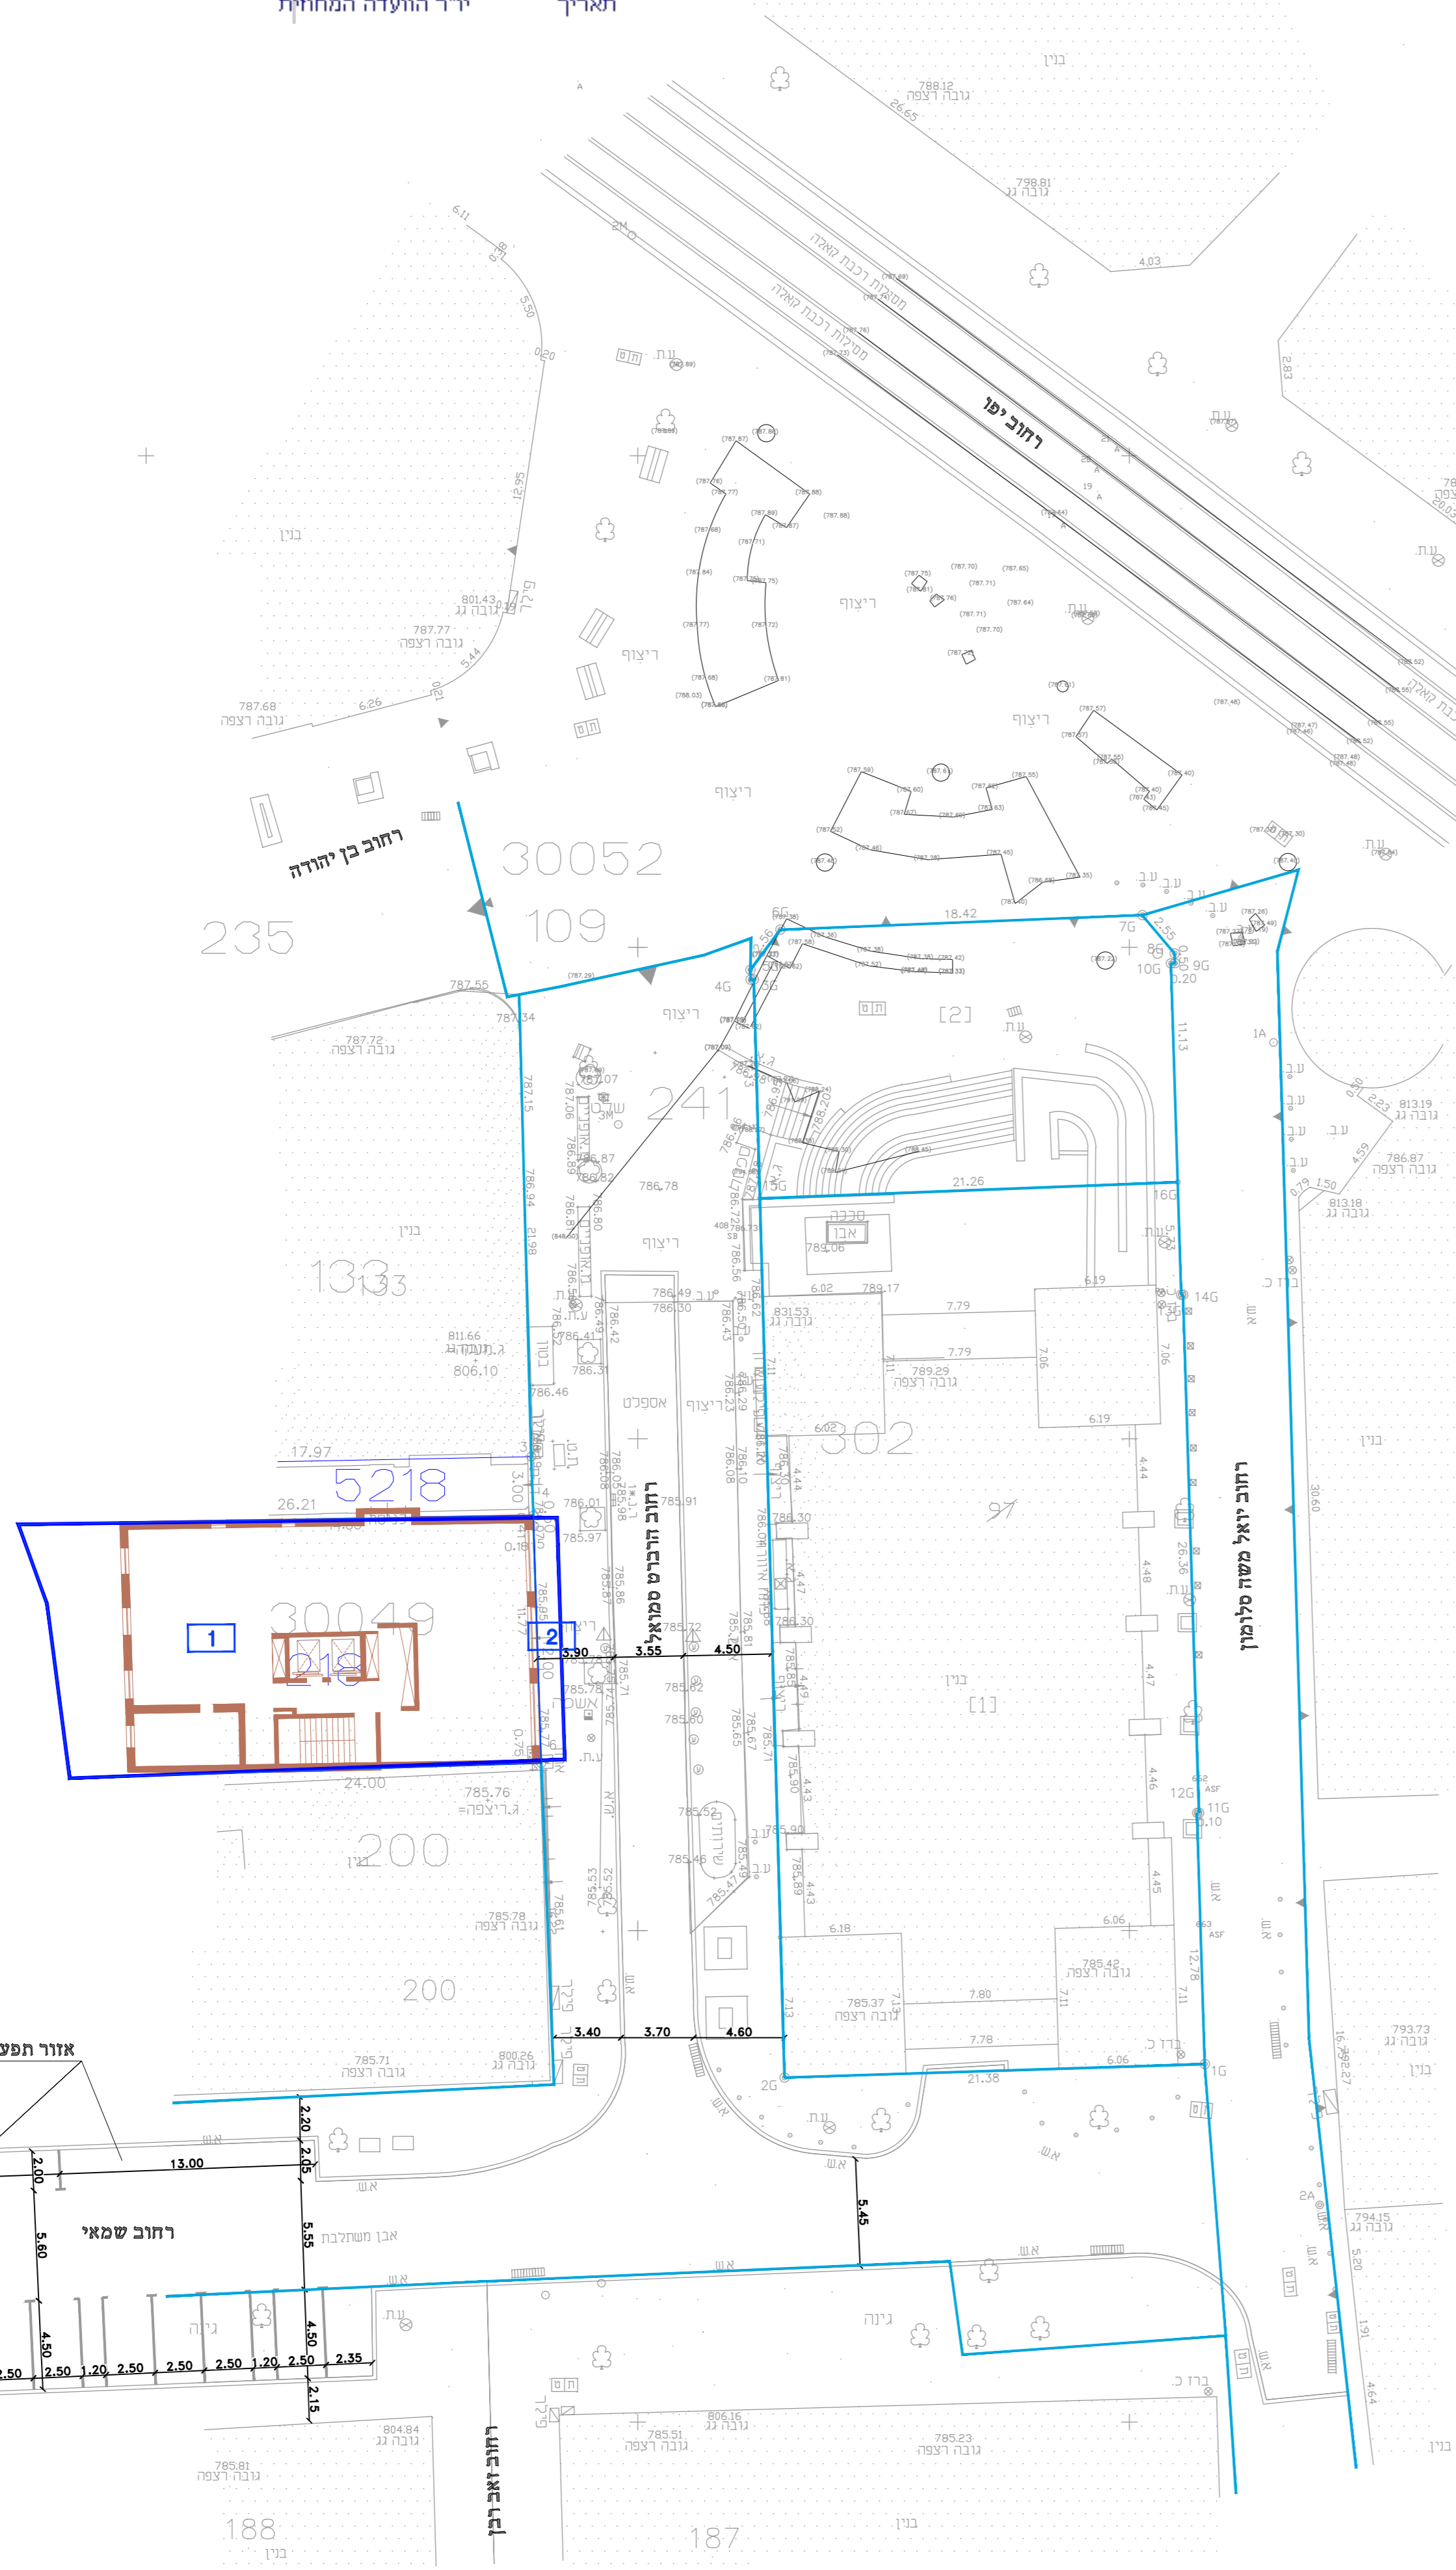

תב"ע הרברט סמואל

חוק התכנון והבניה, התשכ"ה - 1965
תכנית מתאר מקומית

מס' 101-1070002


תוספות קומות ושינוי ייעוד למלון
רחוב הרברט סמואל 2
מרכז העיר
ירושלים

שם הנספח: תנועה-חניה גליון 1 מתוך 1

מחוז	ירושלים
מרחב תכנון מקומי	ירושלים
רשות מקומית	ירושלים
ישוב	ירושלים
תאריך	08/08/2022
נספח תנועה	קנ"מ 1:250

שמות וזיהומות:

עורך התוכנית	שם: יחשע גולדרינג	זיהומה:
עורך התוכנית	שם: תאגיד:	זיהומה:
	שם: תאגיד:	

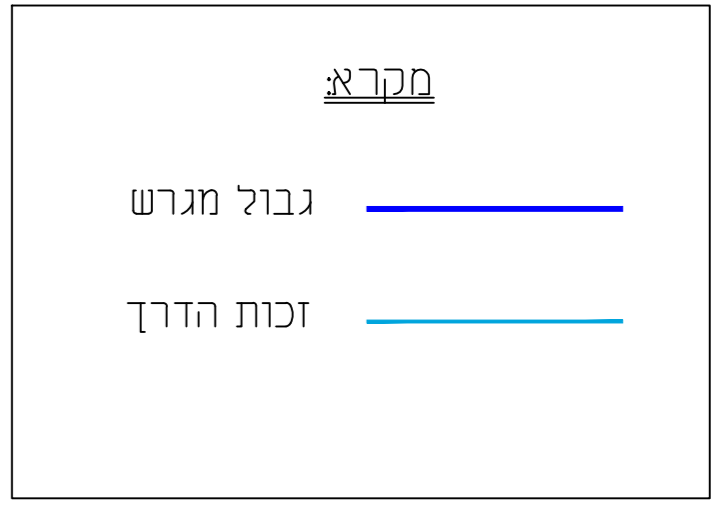

אזור תפעולי והעלאה והורדה לפי שעות קיים

רחוב שמאי

רחוב יואל משה סלימון

250:1 הדימו הנק

