



מנהל התכנון והבניה, התשכ"ה - 1966  
מחוז ירושלים  
הוועדה המחוזית החליטה ביום: 13/03/2024  
לאשר את התוכנית  
05/08/2024  
תאריך י"ר הוועדה המחוזית

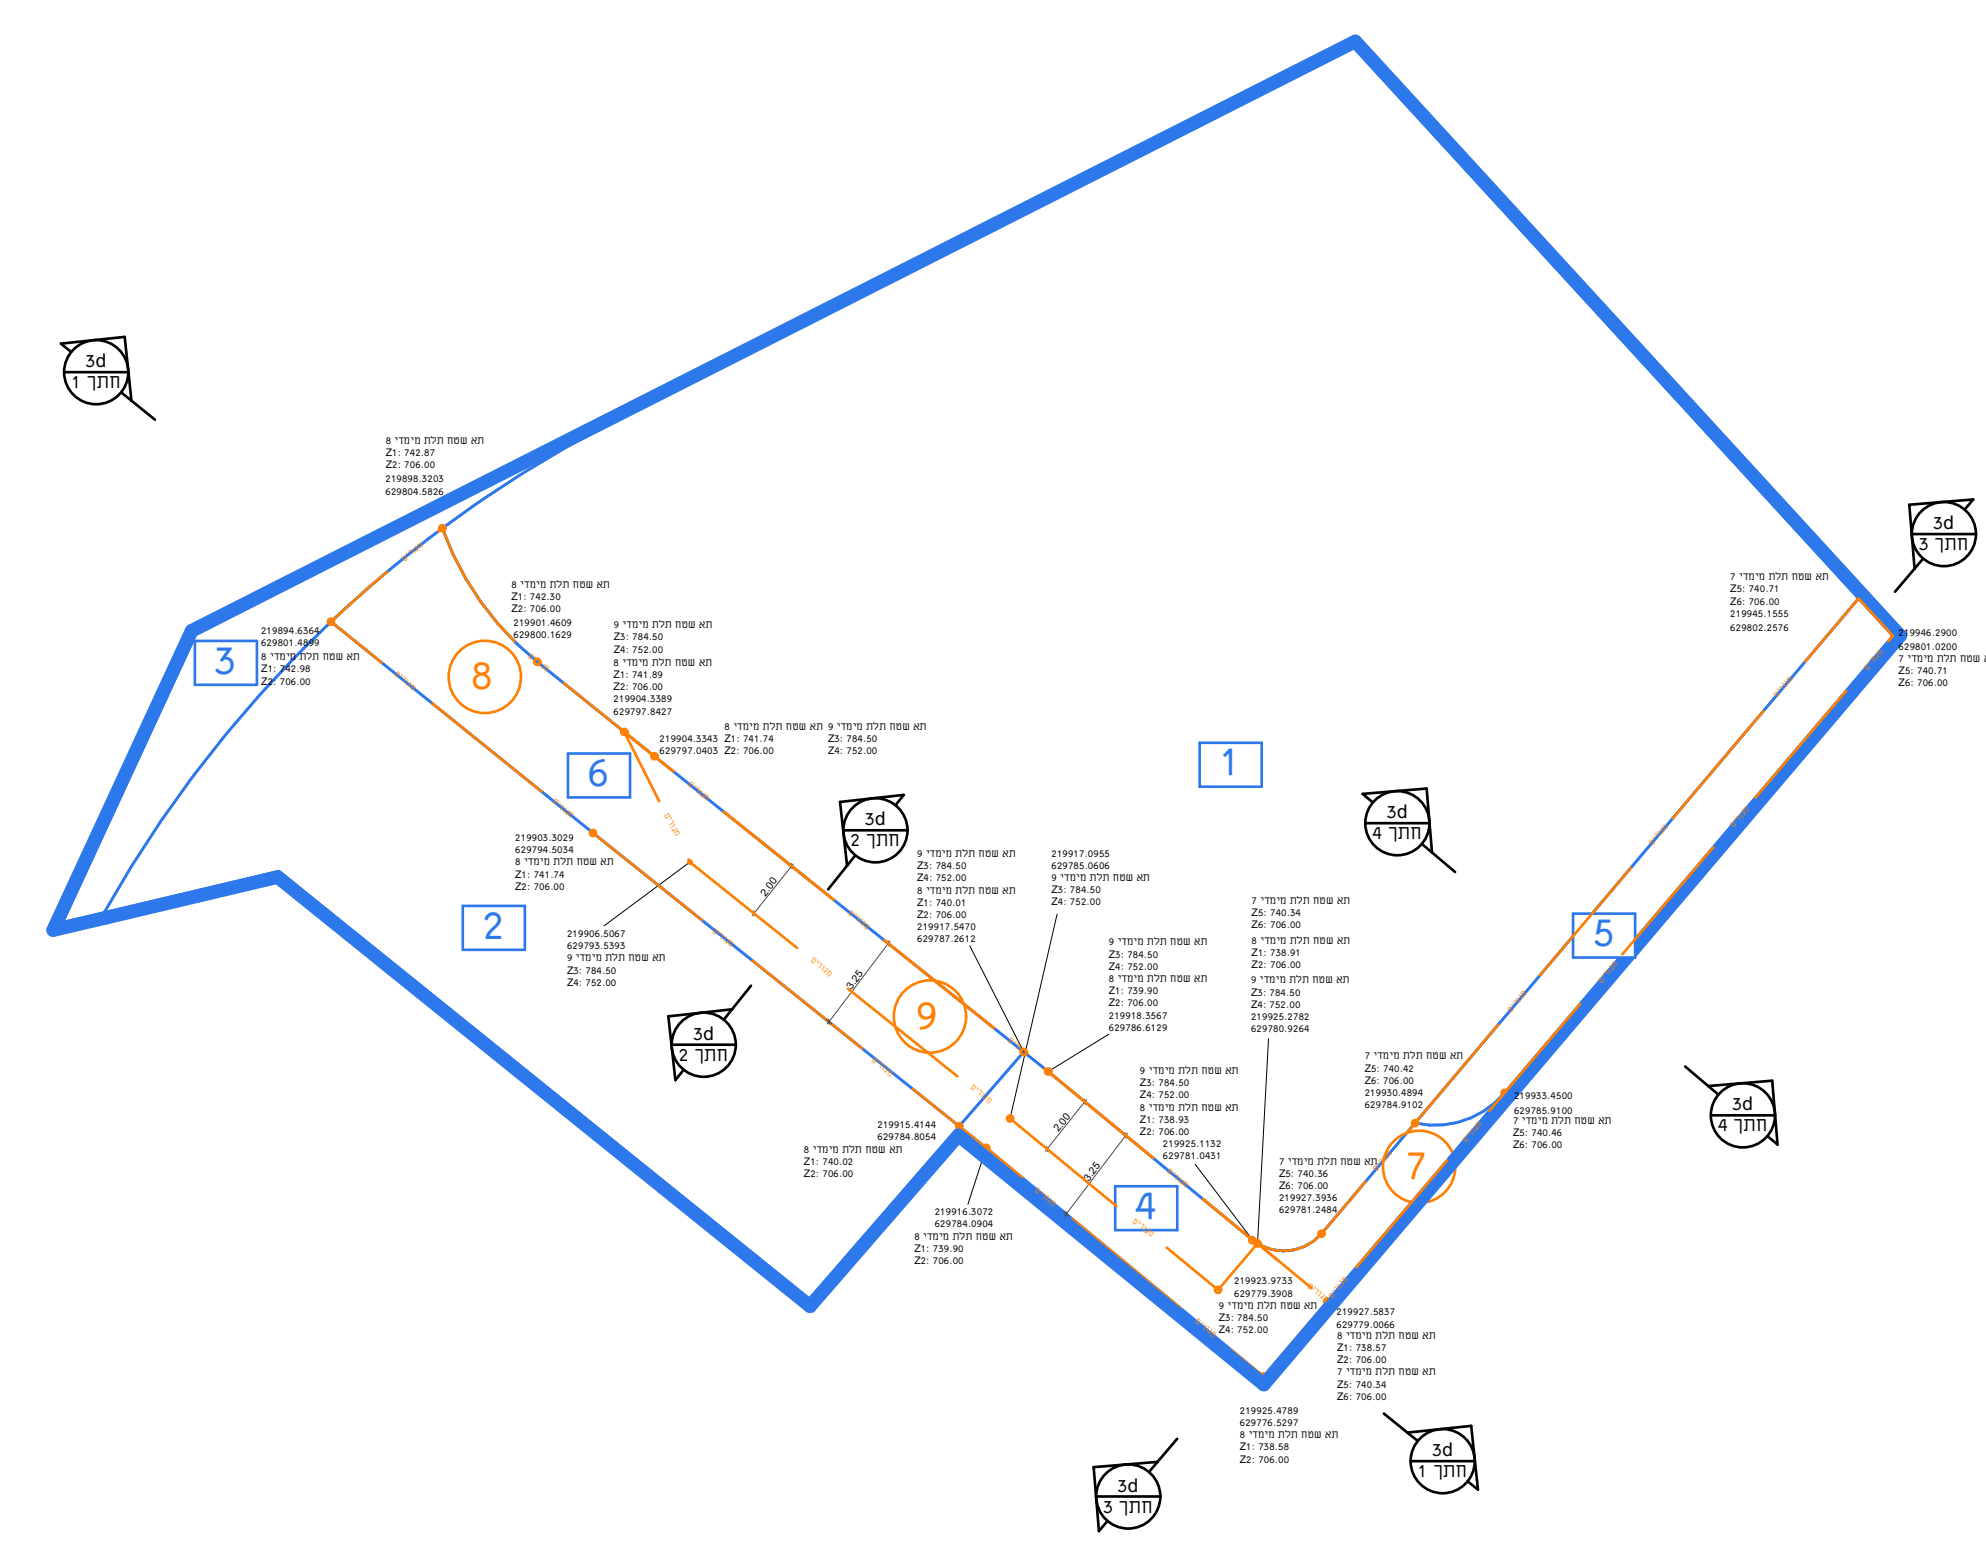

תכנית 1:250

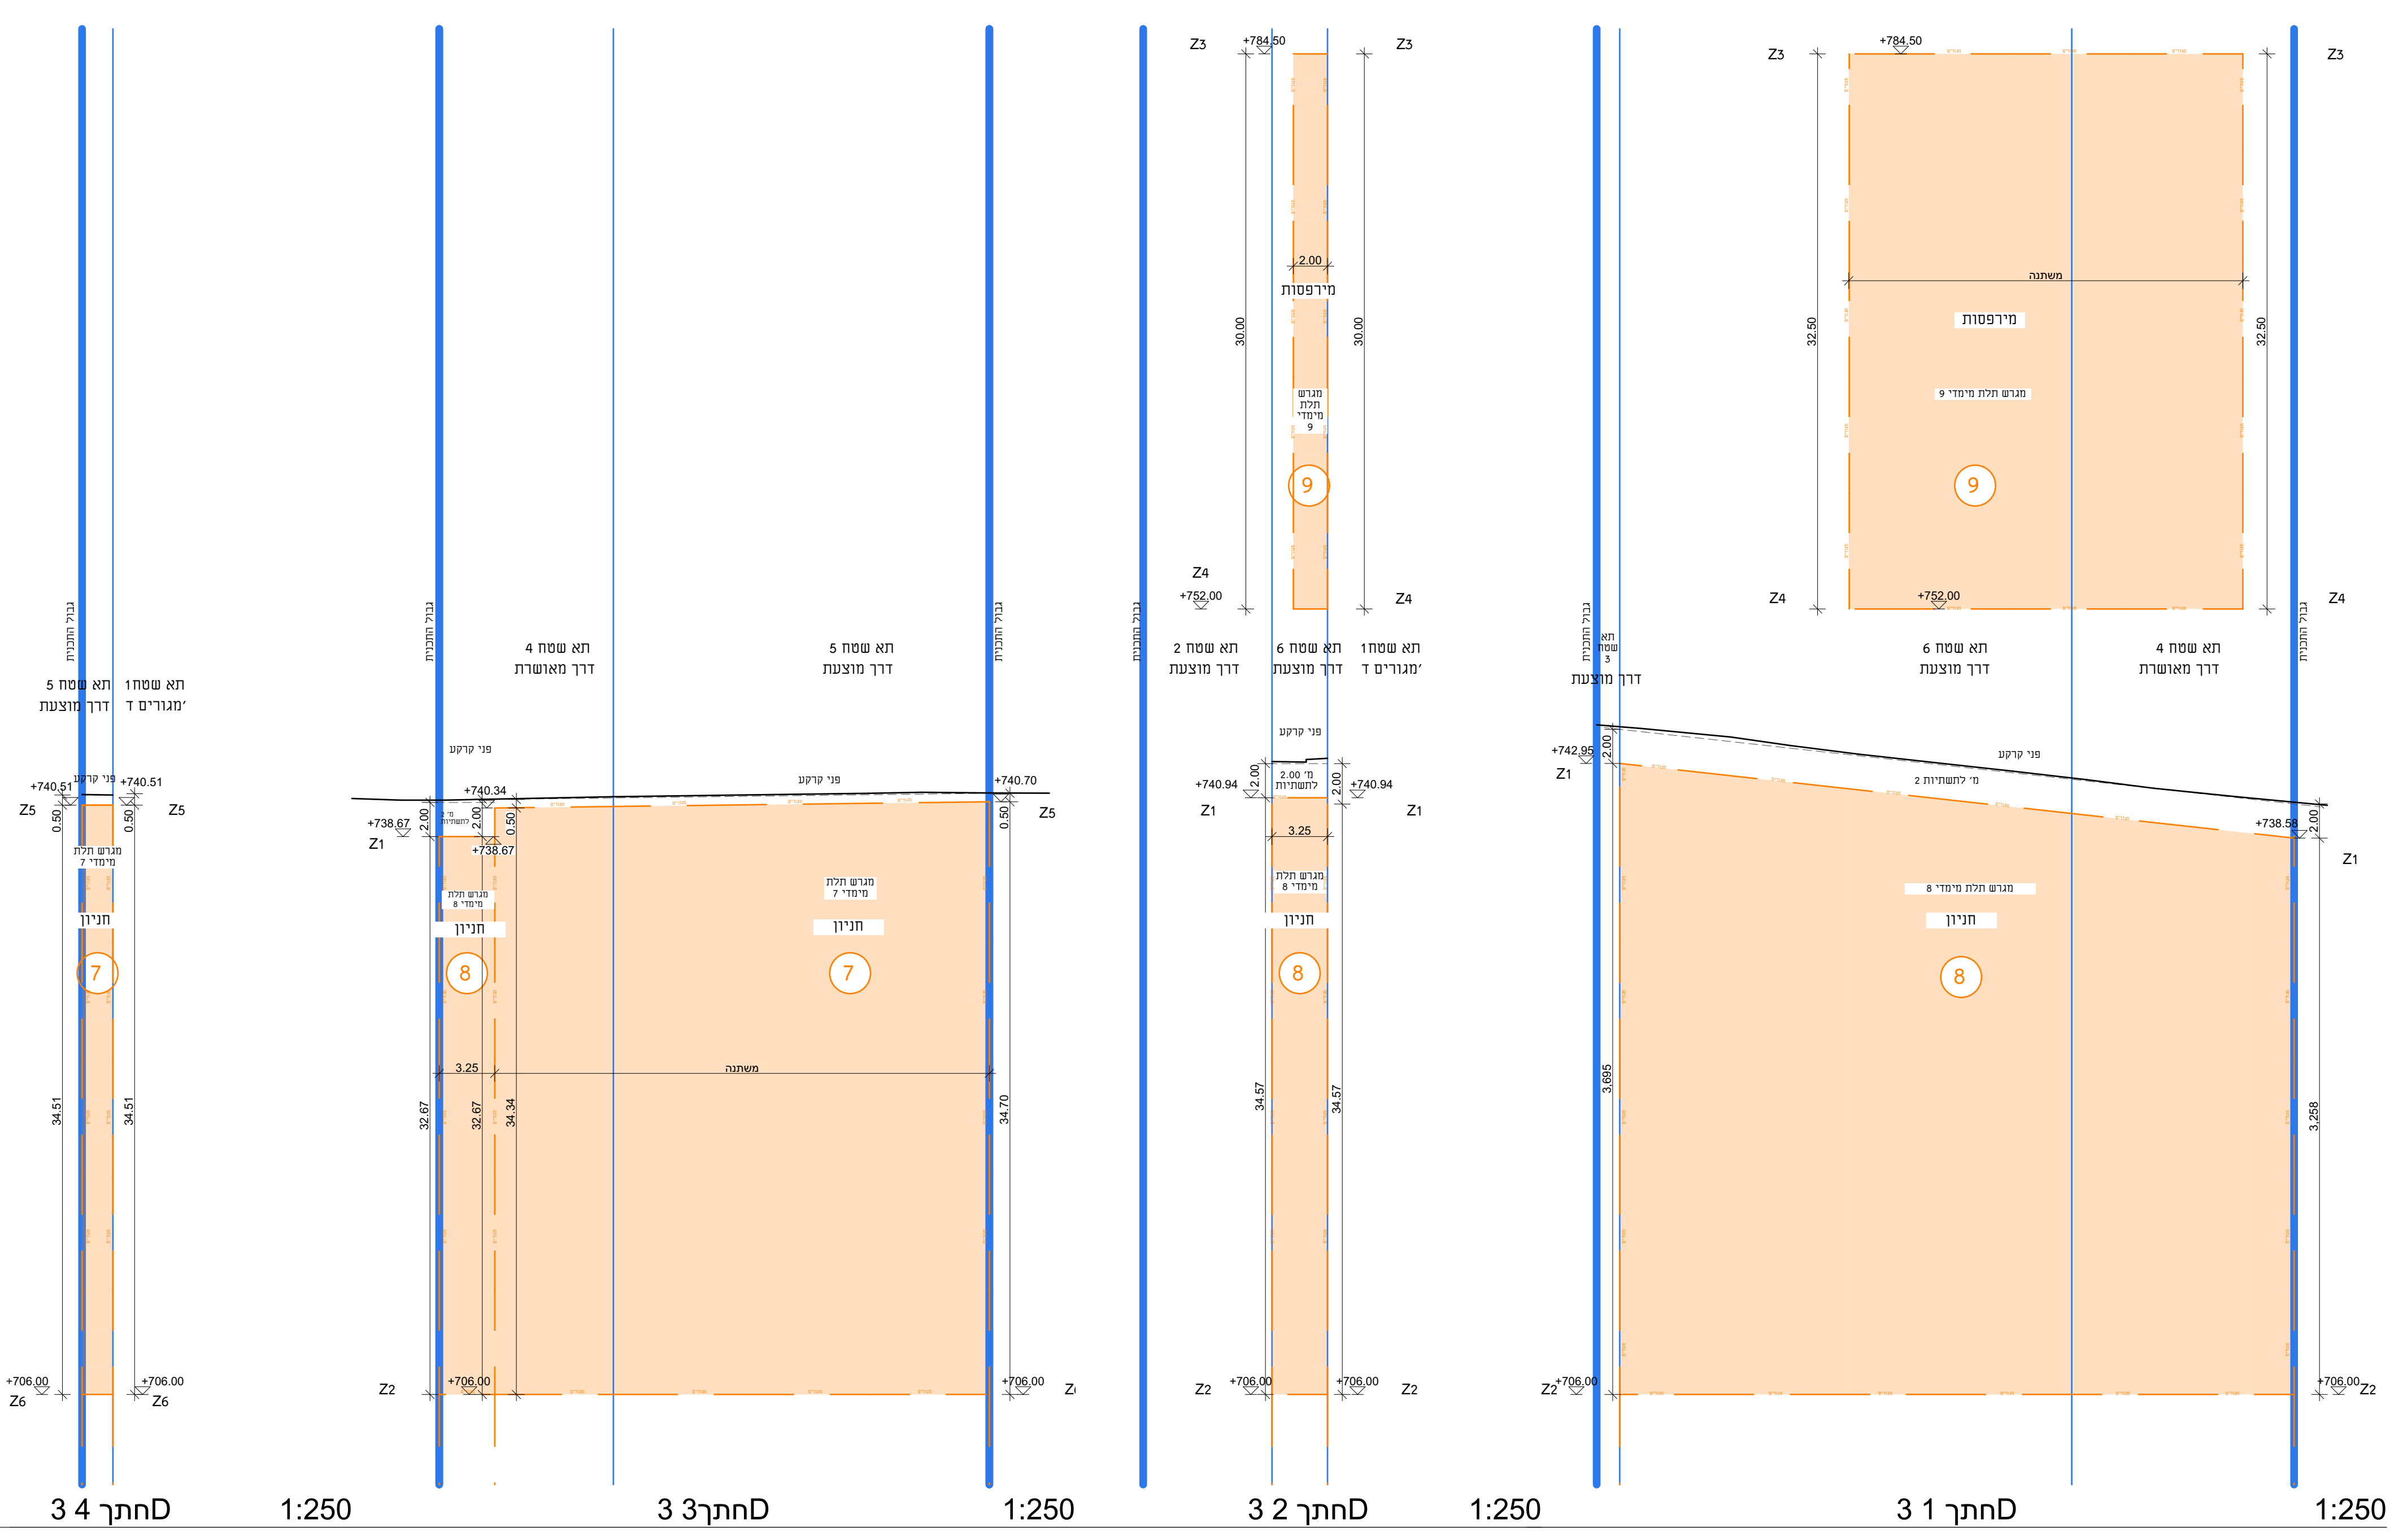

מקרא

- גבול תכנית
- גבול תא שטח
- גבול שטח תלת מימדי
- שטח תלת מימדי
  
- 4 מספר תא שטח
- 6 מספר שטח תלת מימדי

המבקש והיזם  
**בוניר בנייה פיתוח והשקעות בע"מ**

Z:\264 dostay\027 dustai 3D.pln 16/04/2024

טל אורן אדריכלית  
טל: 02-9910367, 02-9910721  
www.ag-br.com  
office@ag-br.com  
מסילת ציון, ד.ג. שמשון  
מיקוד 9977000 ת.ד. 176