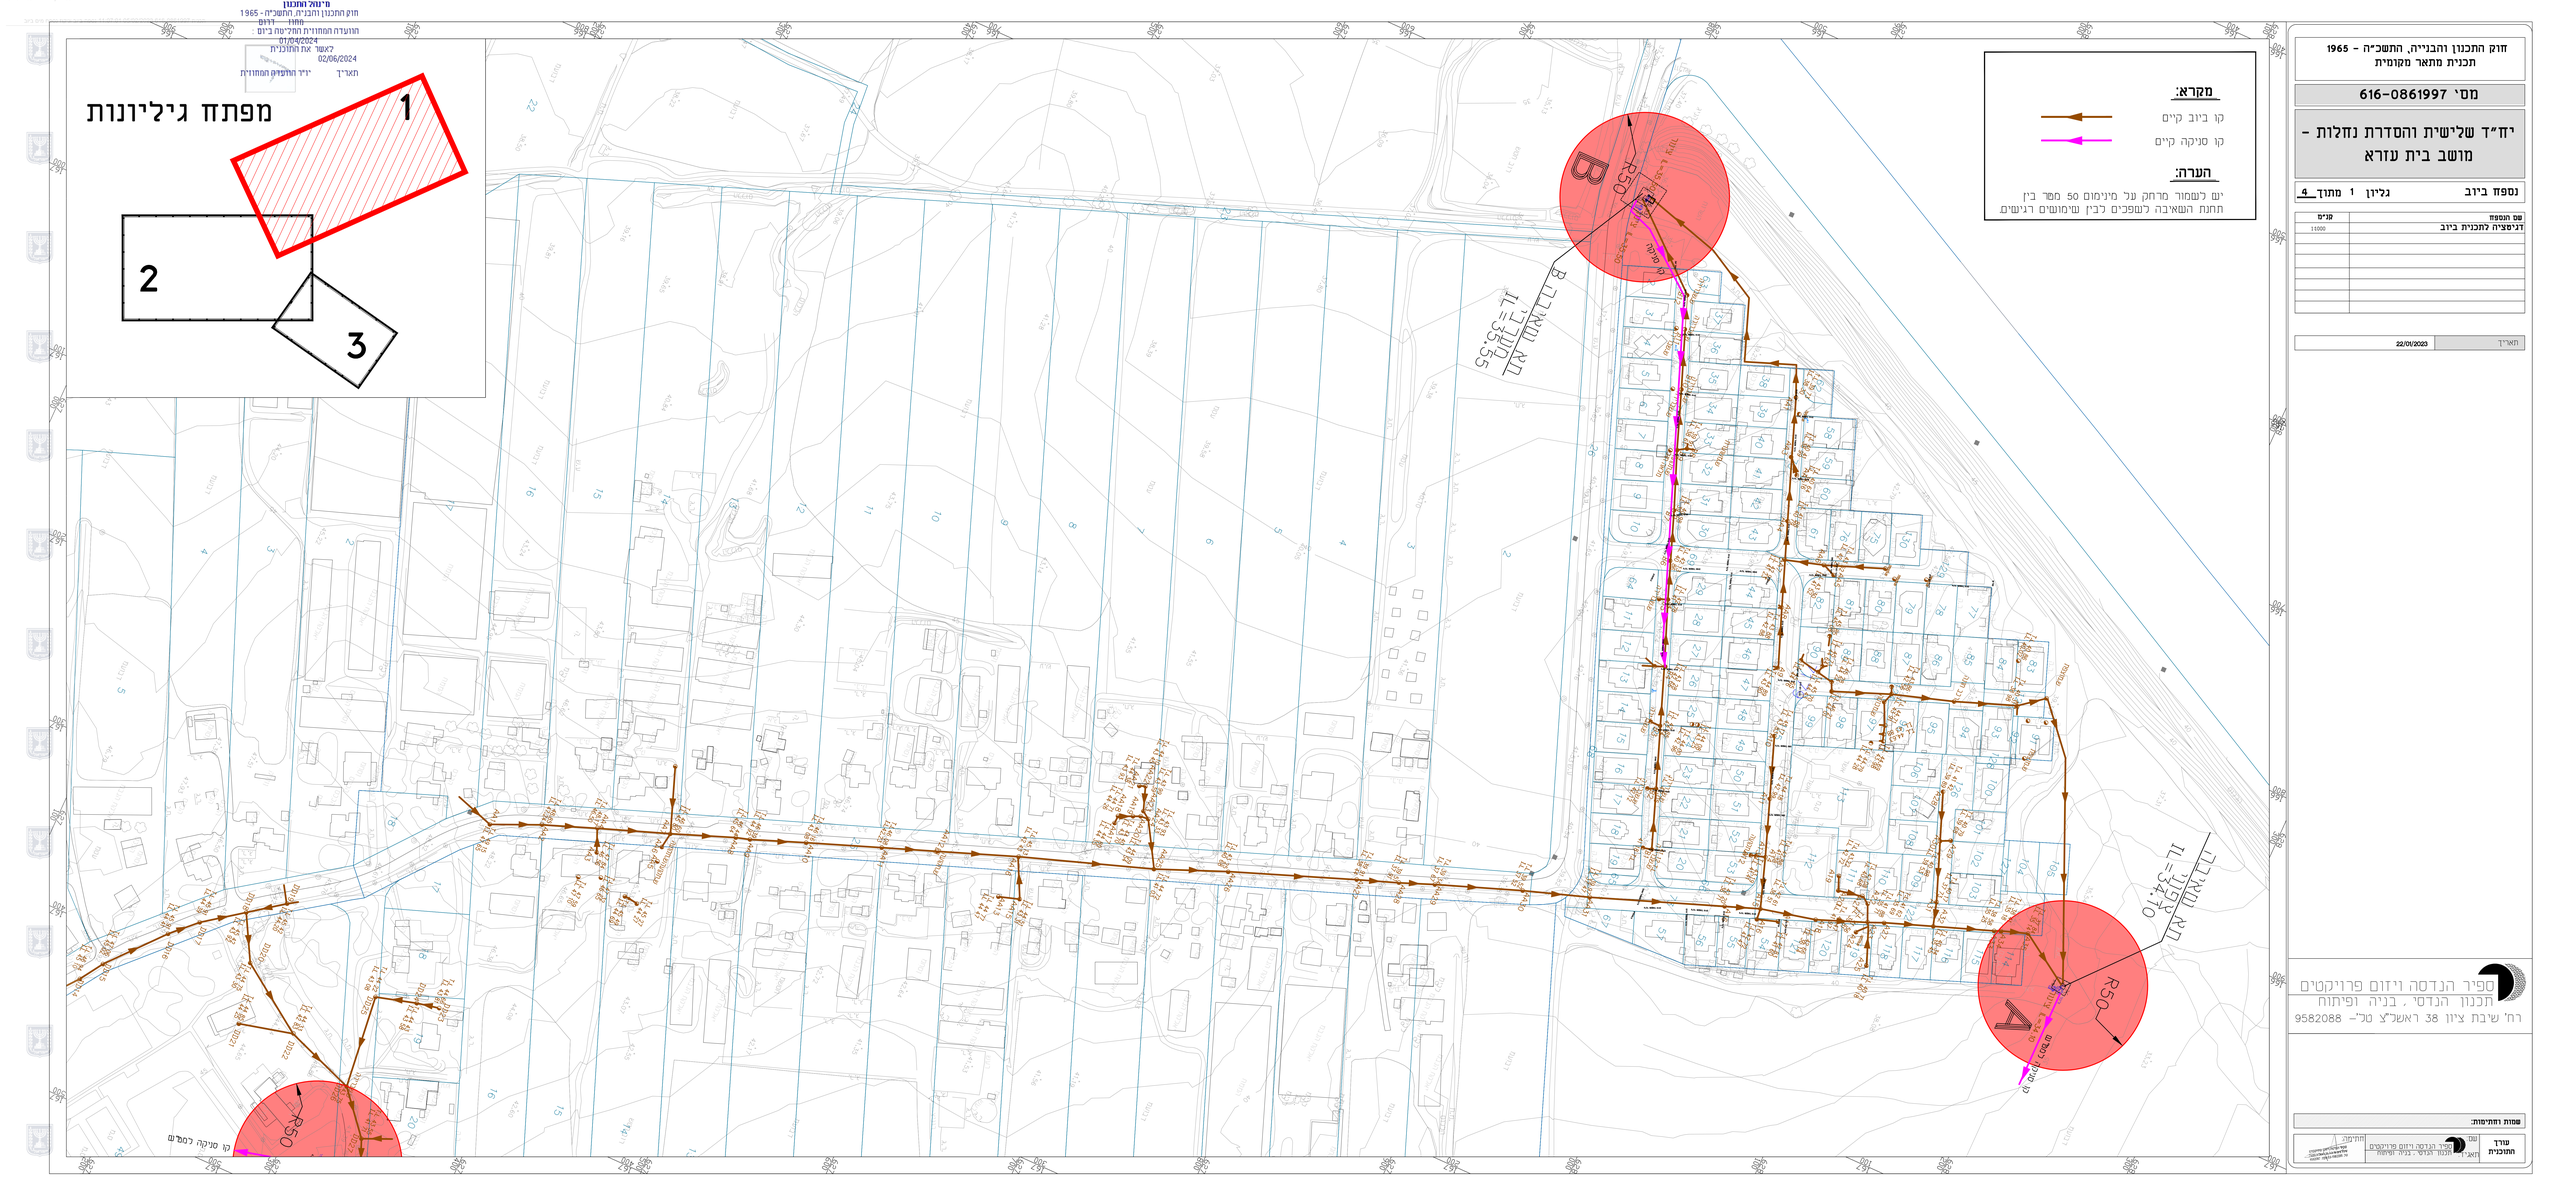

חוק התכנון והבנייה, התשכ"ה - 1965
תכנית מתאר מקומית

מס' 616-0861997

יח"ד שלישית והסדרת נחלות - מושב בית עזרא

נספח ביוב | גליון 1 מתוך 4

שם הנספח	קנ"מ
דגימצה לתכנית ביוב	1:1000

תאריך 22/01/2023

ספיר הנדסה וייזום פרויקטים
תכנון הנדסי , בניה ופיתוח
רח' שיבת ציון 38 ראשל"צ טל'- 9582088

שמות והחתימות:

עורך התוכנית	שם: ספיר הנדסה וייזום פרויקטים תאגיד: תכנון הנדסי , בניה ופיתוח	חתימה: