


גוש-30909  
תקלה מס' 126  
דרך

גוש-30077  
תקלה מס' 206  
מגורים

גוש-30077  
תקלה מס' 189  
שטח ציבורי פתוח

בנין 3  
טיפוס AM  
X0.00= 824.20  
מגרש 101  
יחיד 53

בנין 6  
טיפוס A  
X0.00= 823.50  
מגרש 101  
יחיד 53

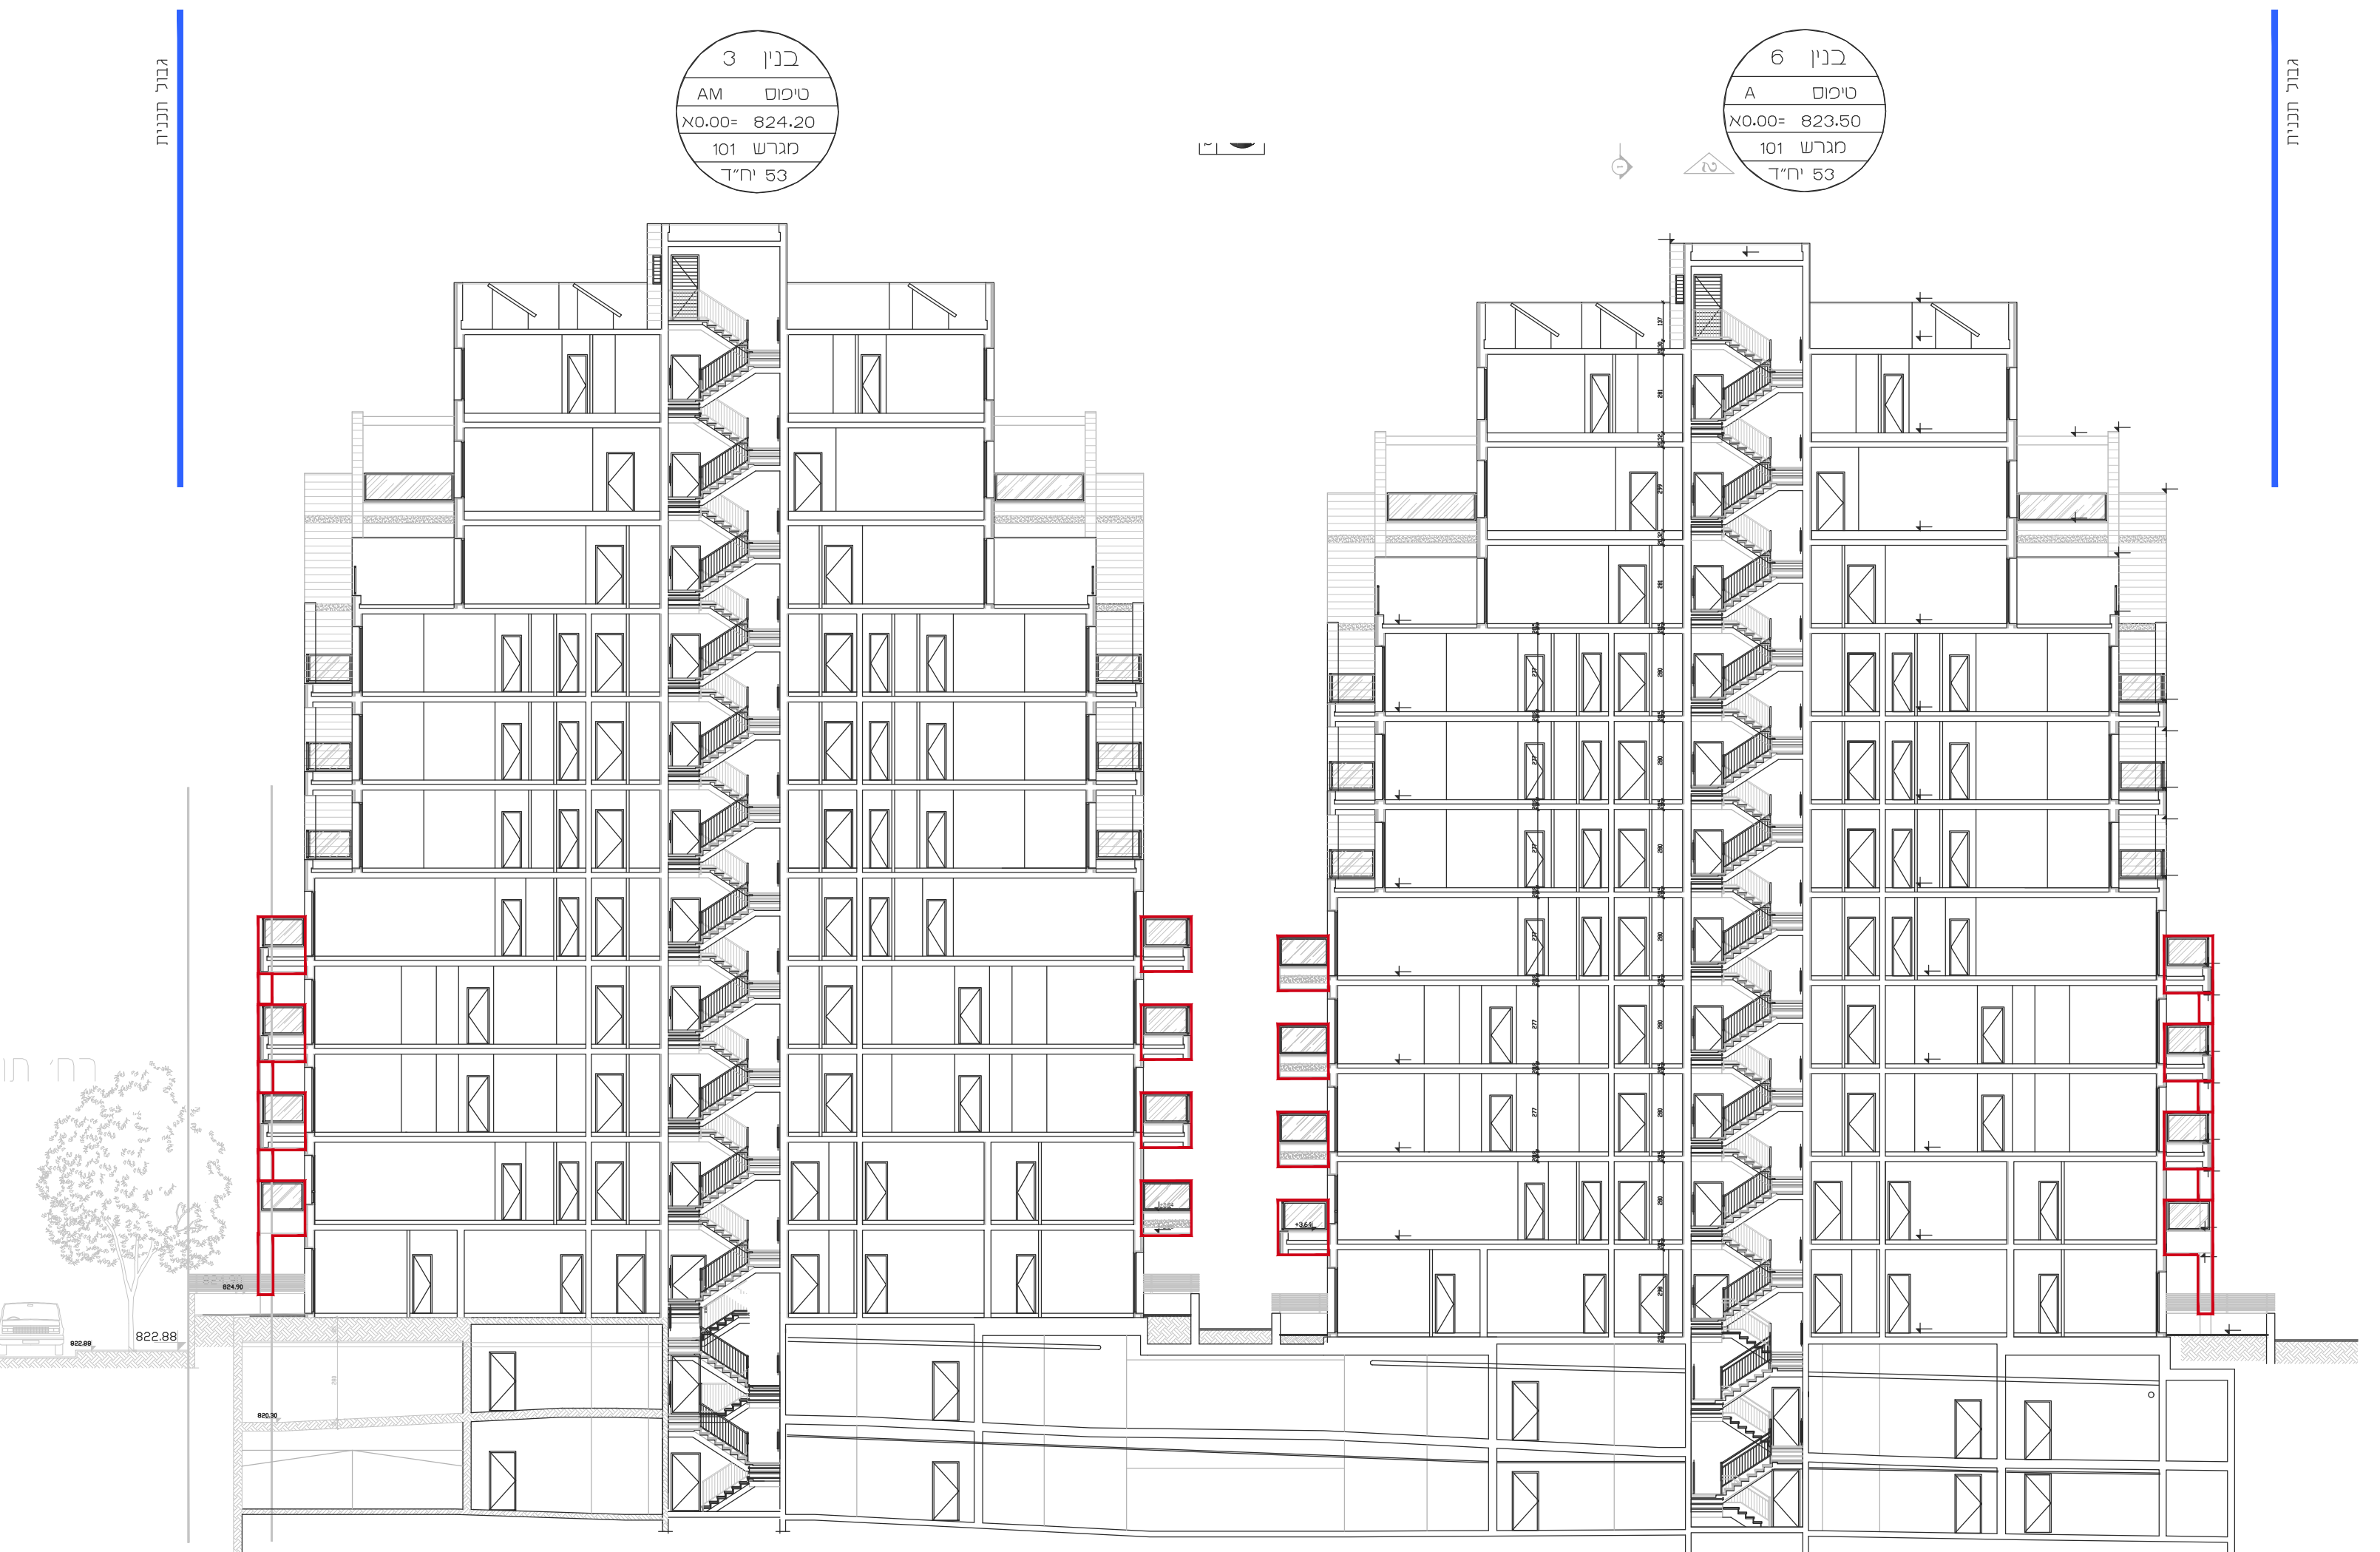

חתך 1-1


גוש-30077  
תקלה מס' 213  
שטח ציבורי פתוח

גוש-30077  
תקלה מס' 206  
מגורים

גוש-30077  
תקלה מס' 212  
בנינים ומסדות ציבור

בנין 3  
טיפוס AM  
X0.00= 824.20  
מגרש 101  
יחיד 53

בנין 4  
טיפוס A  
X0.00= 824.20  
מגרש 101  
יחיד 53

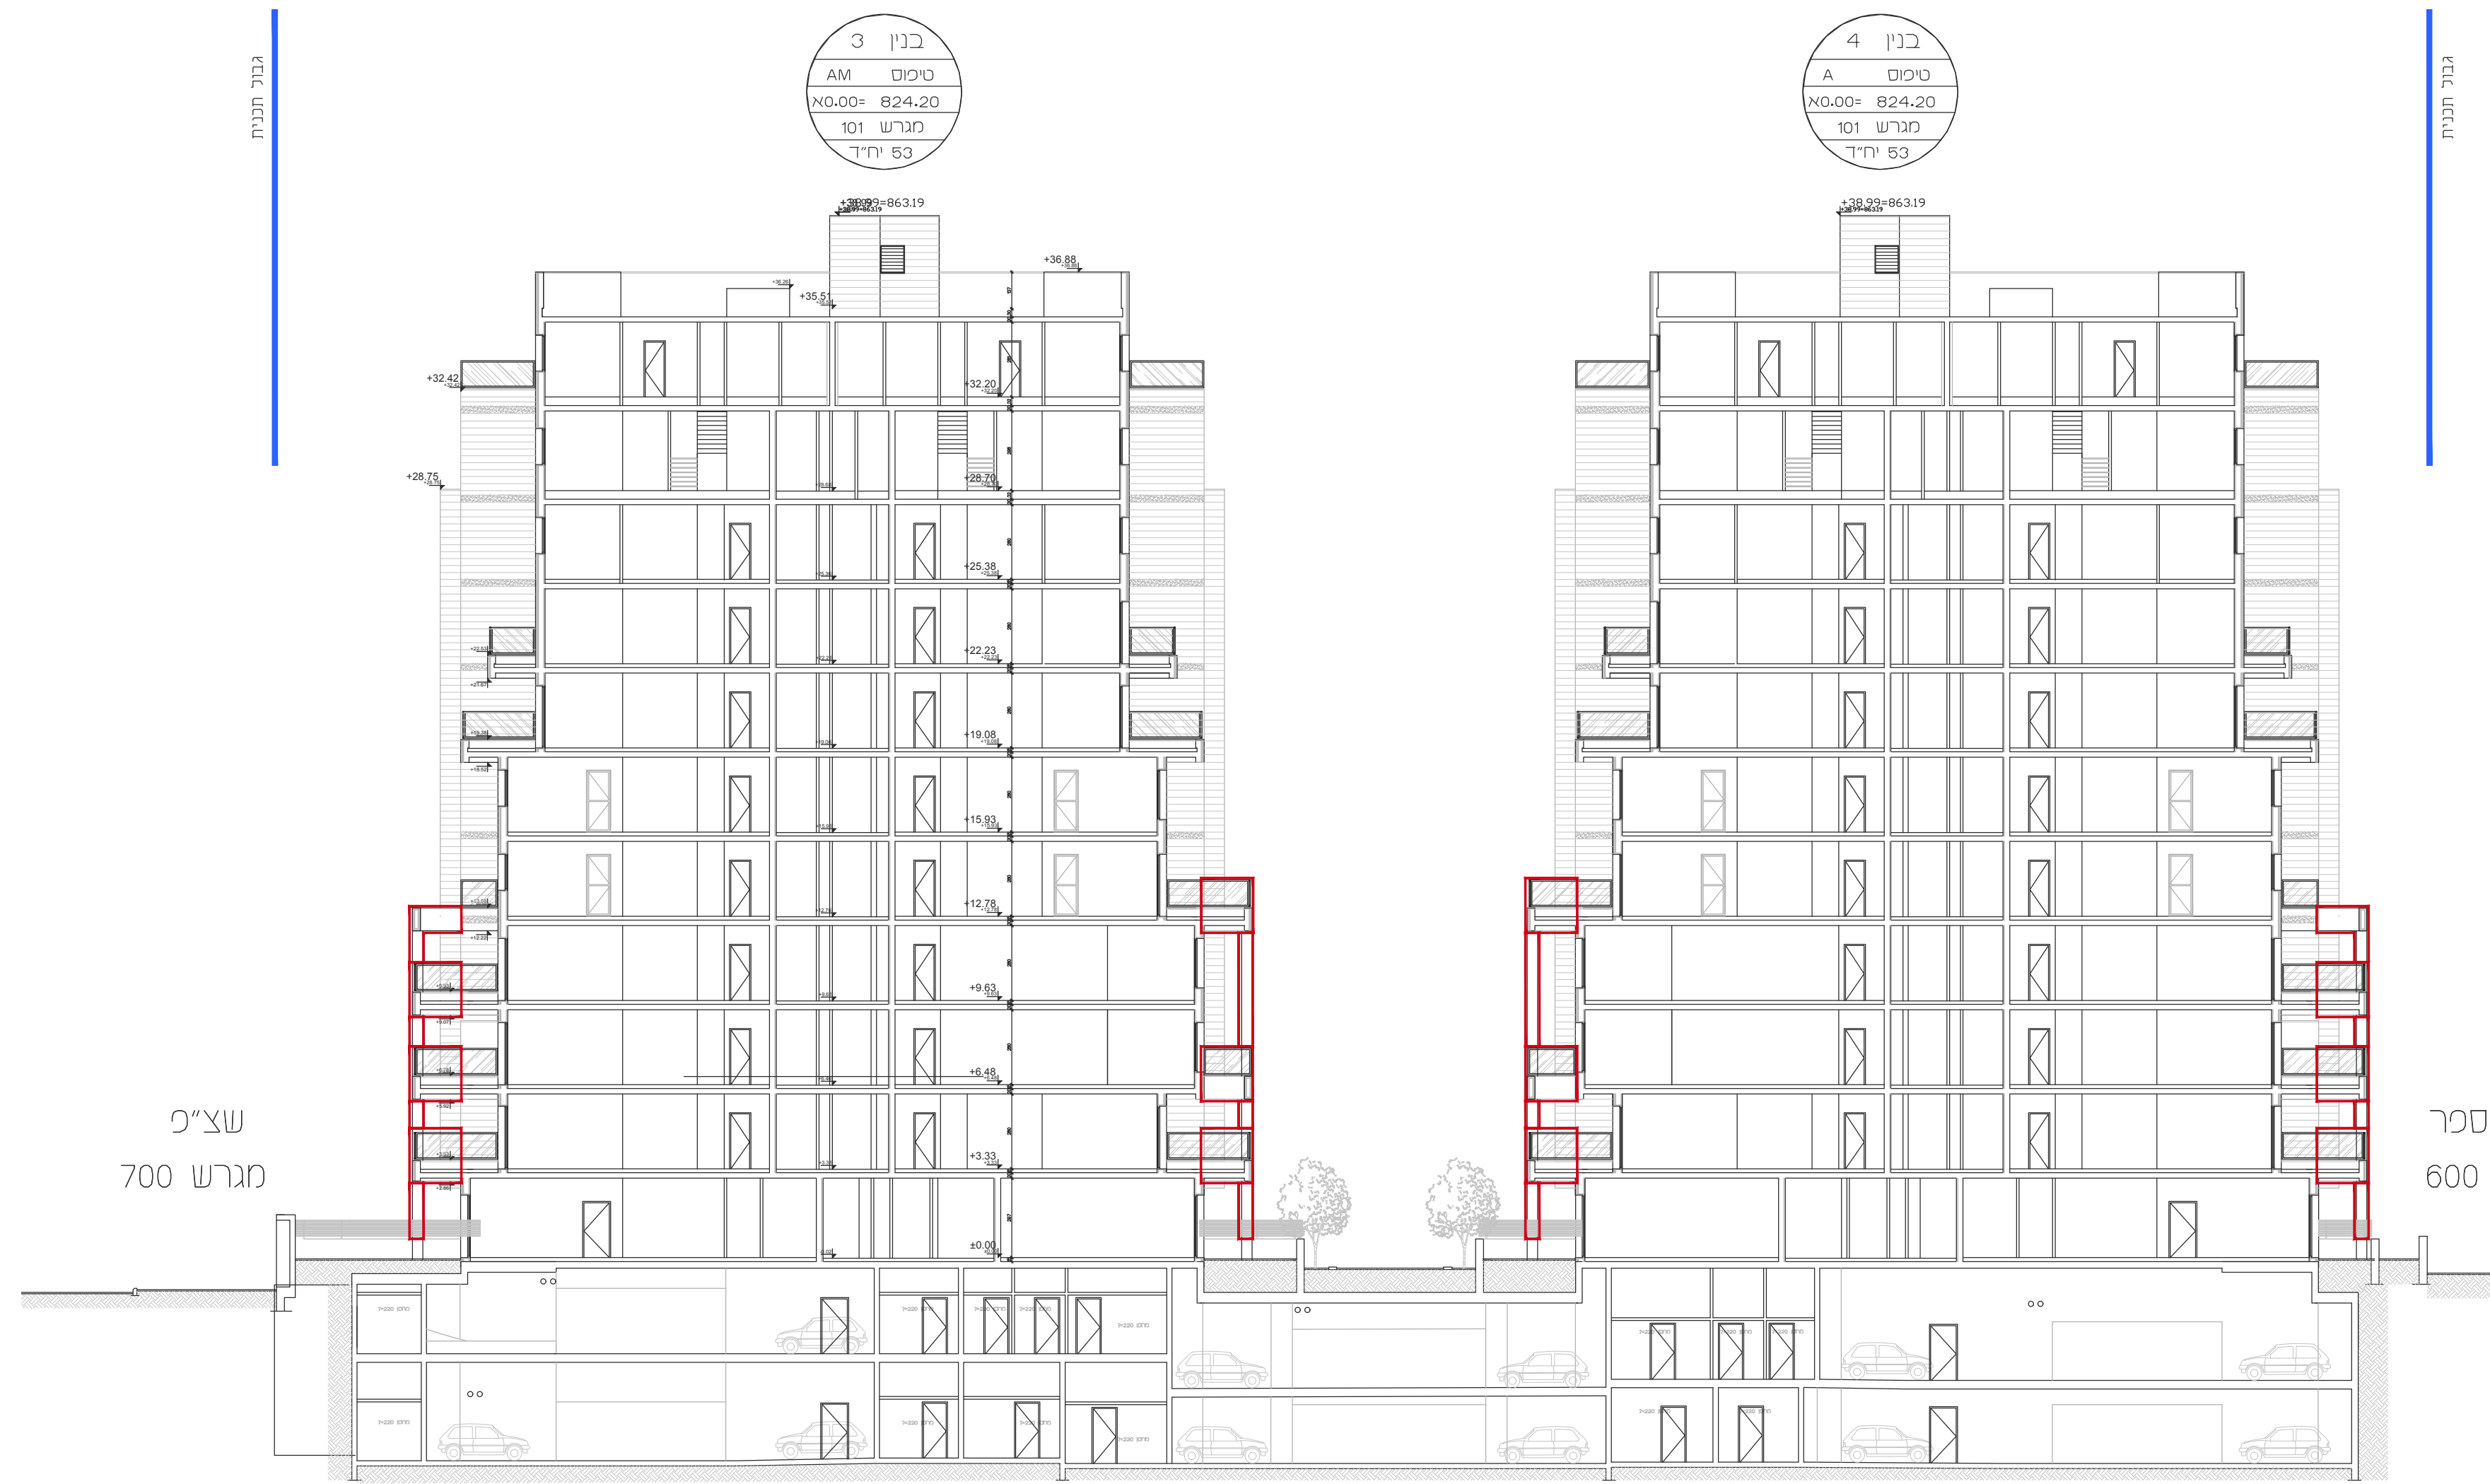

חתך 4-4

תכנית מס'  
101-1048826

תוספת מרפסות, ושנוי קווי בניין במתחם "רשות השדור", רוממה, ירושלים

חתכים לבנייני המגורים מטיפוס A נספח מס' 1, גליון מס' 2 קנה"ח 1:200

4 בנייני מגורים מטיפוס A

- מקרא:
- קיר מאושר
- מרפסות/שנויים מוצעים בתכנית זאת
- גבול מגרש

המתכנן: אדריכלית אוריה שוהט  
ת. 0245288044  
כתובת: אהליאב 3, ירושלים  
טל. 073-7419330  
תאריך עדכון: 13/03/2023