


גוש-30909 תחנה מס' 23 דרך לאשתר רח' תורה תפוז
 גוש-30077 תחנה מס' 205 מגורים
 גוש-30077 תחנה מס' 17 אזור תעשייה
 גוש-30077 תחנה מס' 205 מגורים
 גוש-30909 תחנה מס' 23 דרך לאשתר רח' תורה תפוז
 גוש-30077 תחנה מס' 207 גבול ביצוע שפ"ר דרך לאשתר רח' תורה תפוז
 גוש-30077 תחנה מס' 205 מגורים
 גוש-30909 תחנה מס' 3 בני ציבור

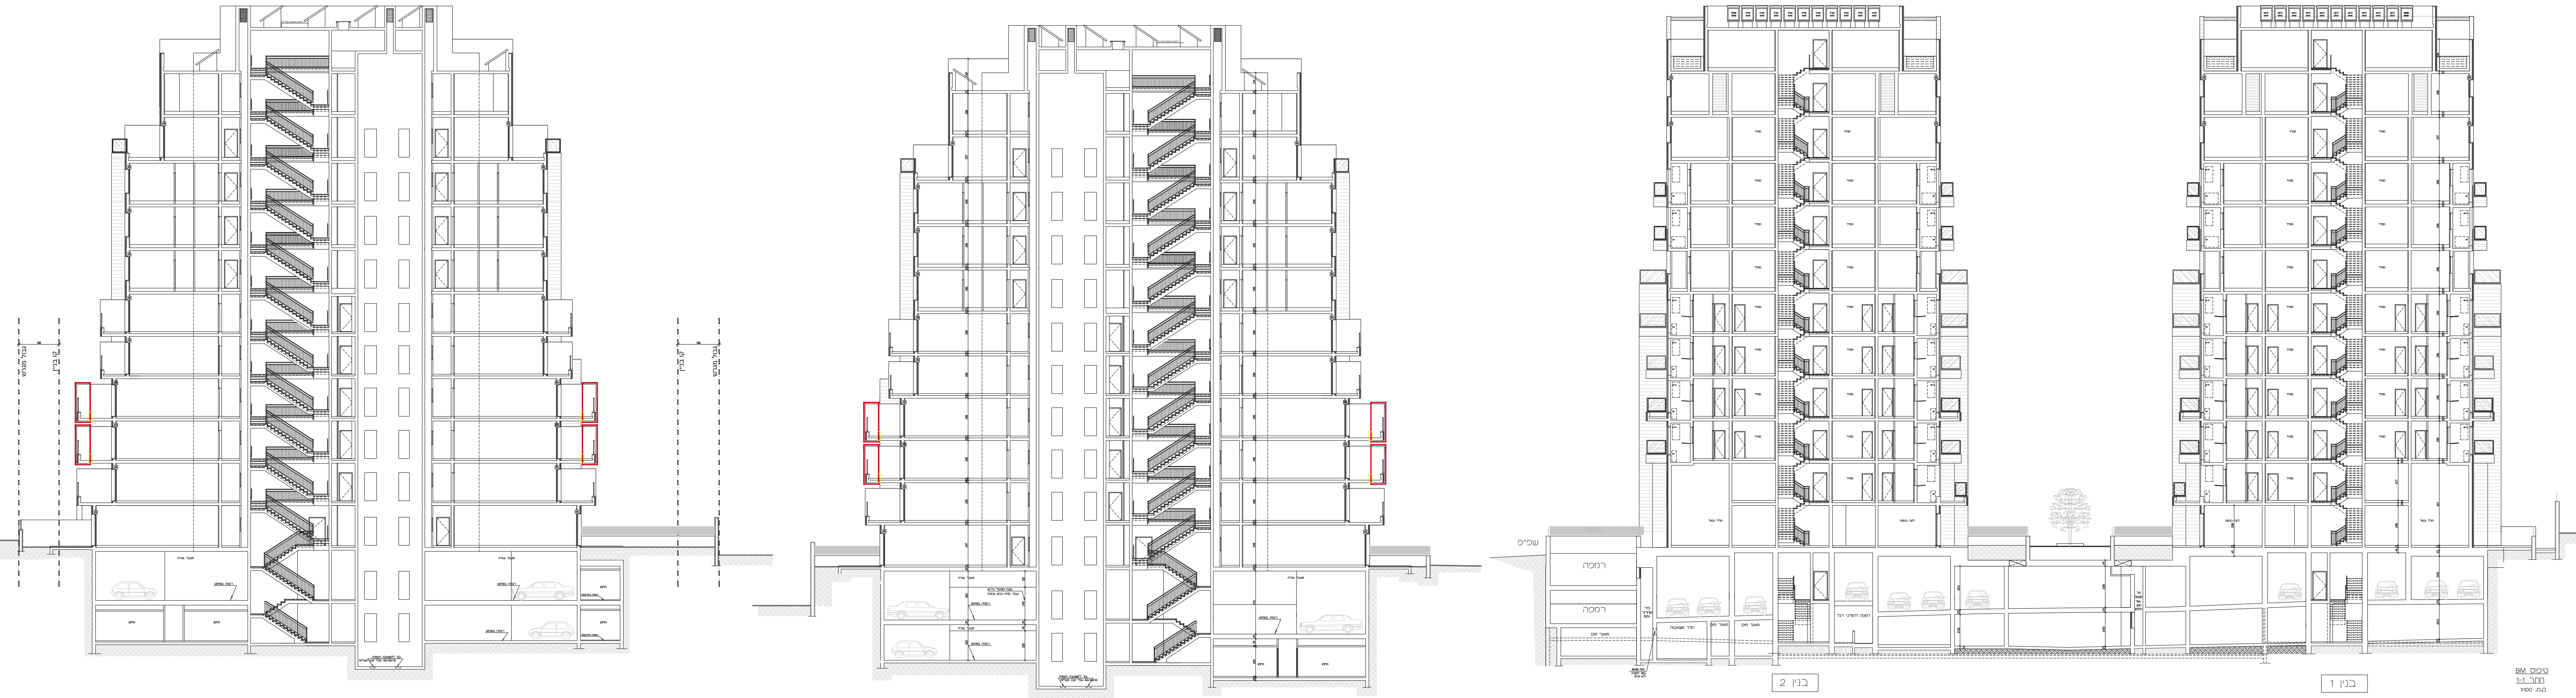

1:200. א. 1. פ. 5-5

1:200. א. 2. פ. 2-2

1:200. א. 3. פ. 3-3

BM. 100.0
 מצב: 1:2
 טק: 1:100

תכנית מס' 101-1048826

תוספת מרפסות, ושינוי קווי בניין
 במתחם "רשות השידור", רוממה, ירושלים

חתיכים לבנייני המגורים מטיפוס B
 נספח מס' 2, גליון מס' 2
 קנ"ח 1:200

2 בנייני מגורים מטיפוס B

מקרא:

—	קיר מאושר
—	גבול מוגש
—	מרפסת מוצעת
—	הריסה

המתכנן: אדריכלית
 אוריה שרהט
 ת.ז. 0245288044
 כתובת: אהליאב 3, ירושלים
 טל. 073-7419330
 תאריך עדכון: 13/03/2023