תכנית 101-0970244 30/08/2022 20:02:20 נספח תנועה נספח חניה

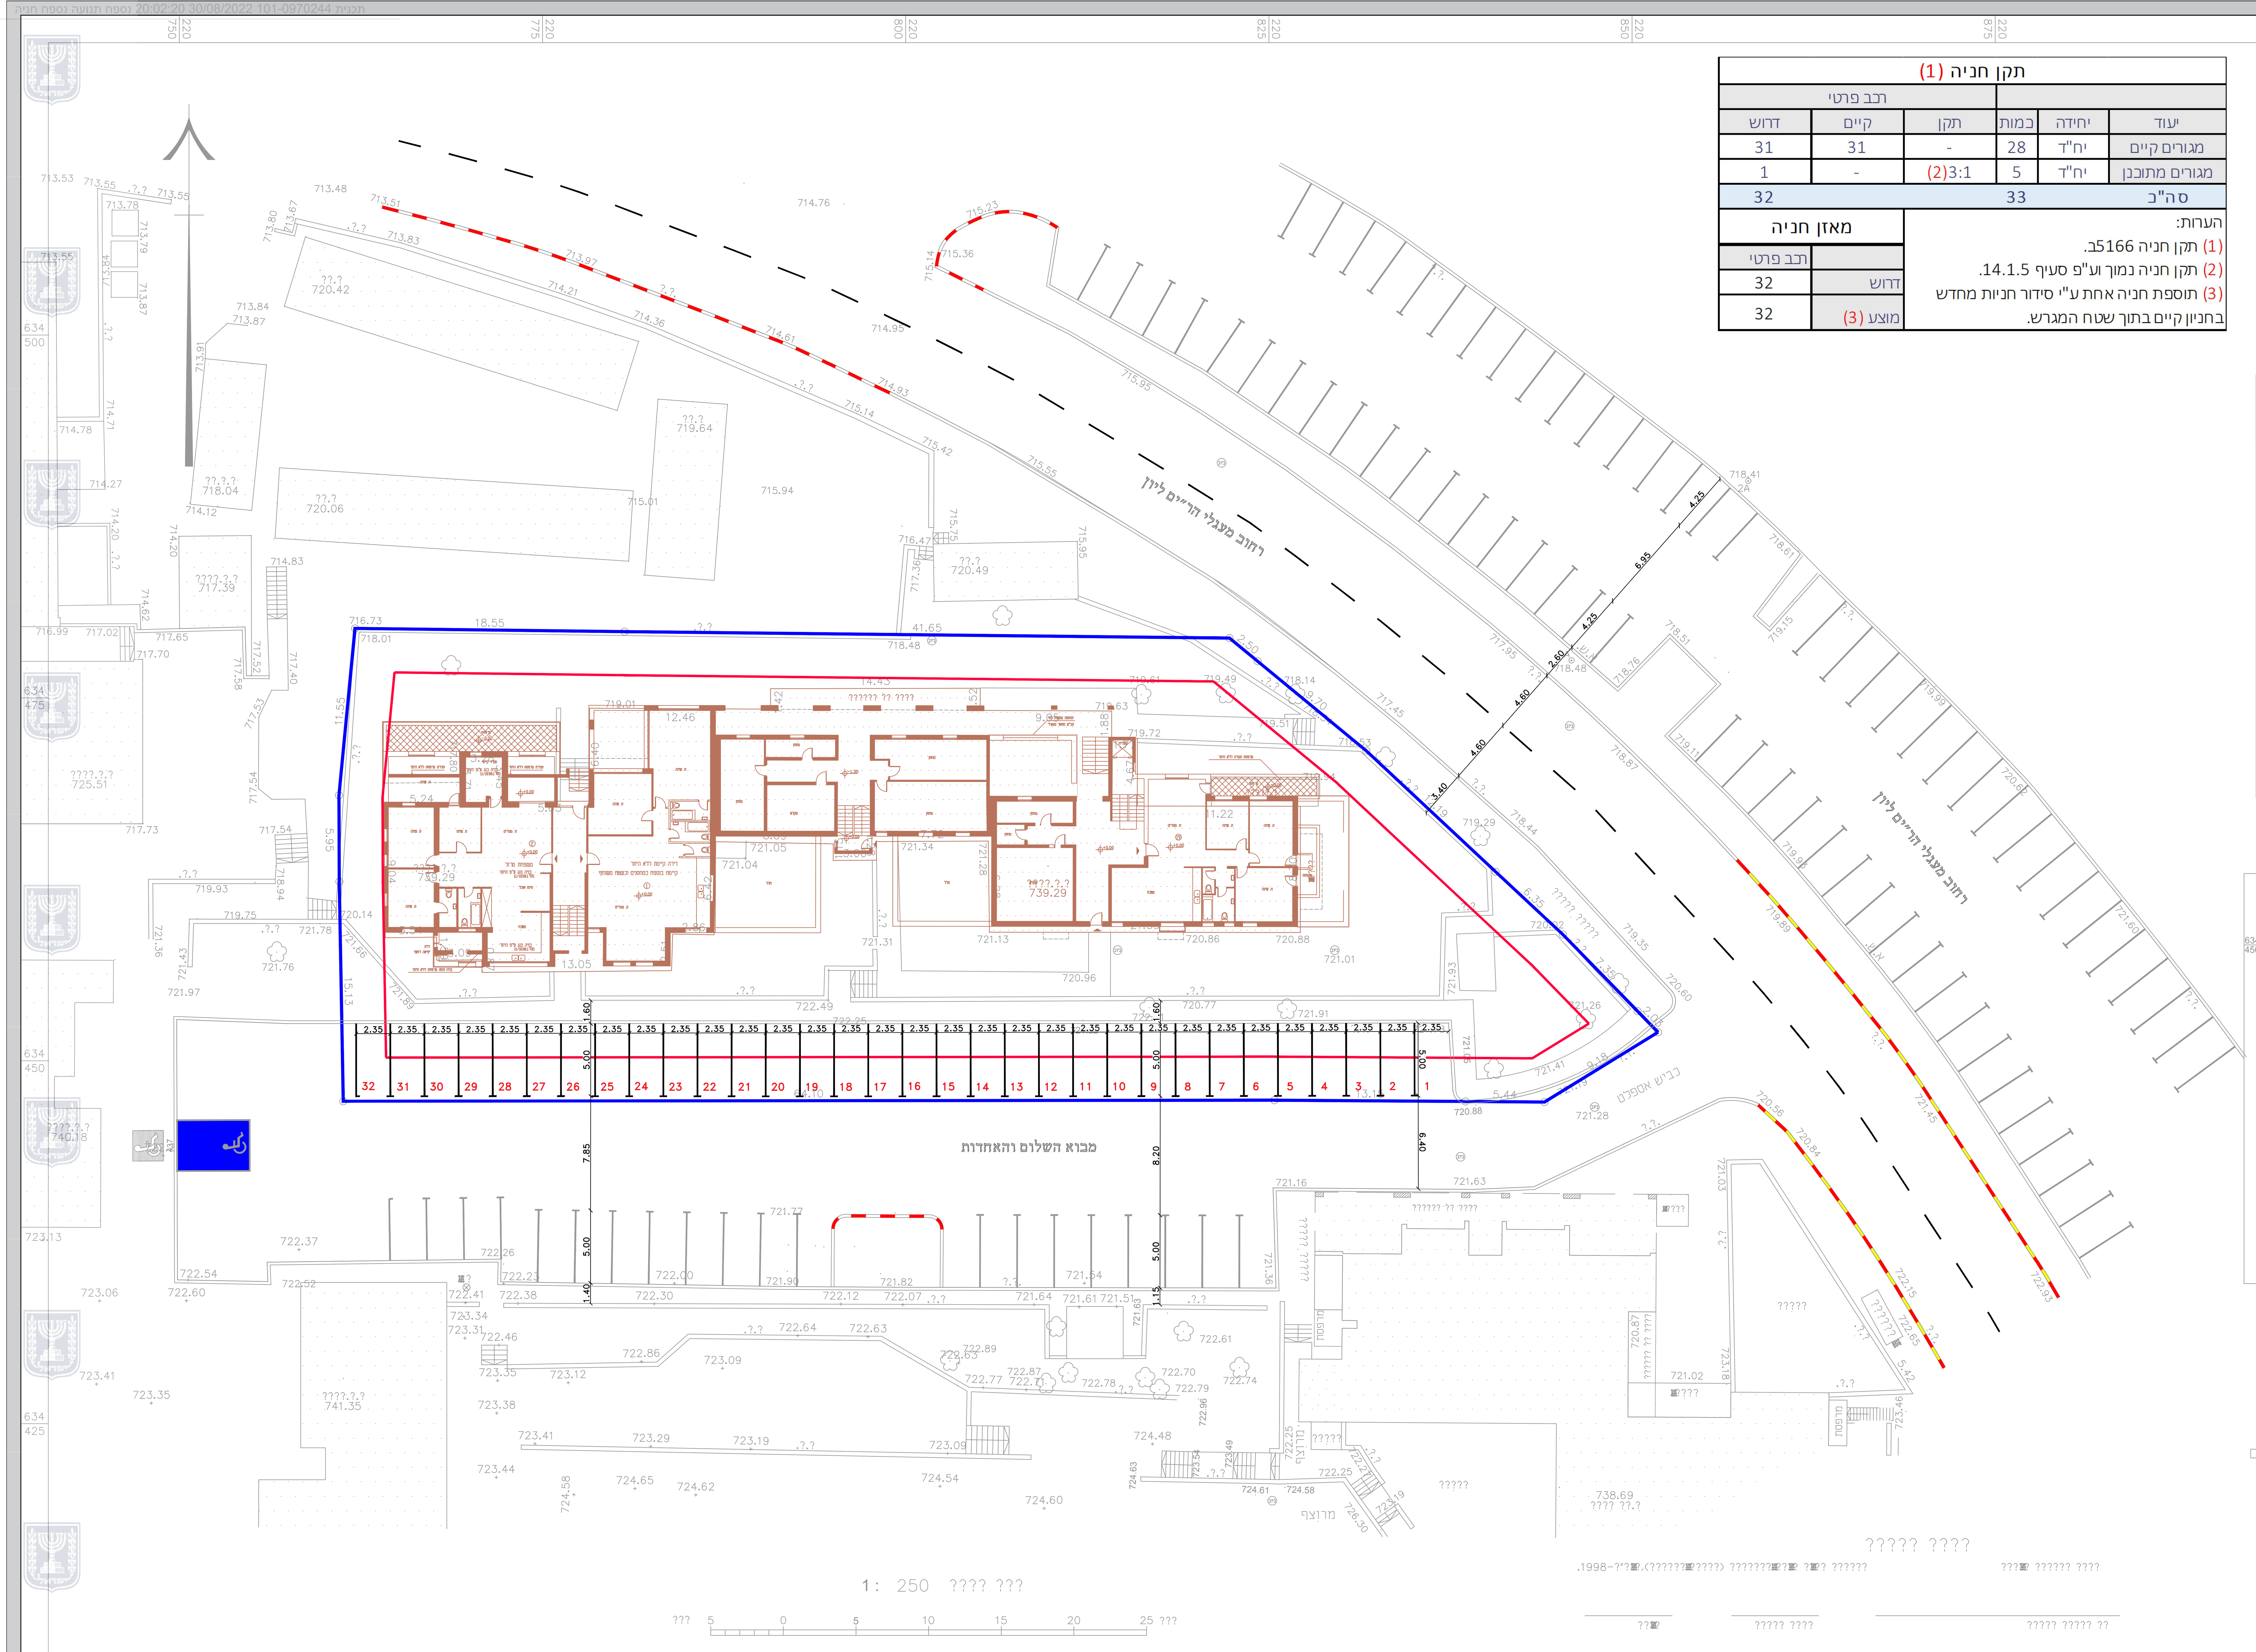

תקן חניה (1)					
			רכב פרטי		
יעוד	יחידה	כמות	תקן	קיים	דרוש
מגורים קיים	יח"ד	28	-	31	31
מגורים מתוכנן	יח"ד	5	3:1(2)	-	1
סה"כ		33			32

מאזן חניה	
	רכב פרטי
דרוש	32
מוצע (3)	32

הערות:
(1) תקן חניה 5166ב.
(2) תקן חניה נמוך וע"פ סעיף 14.1.5.
(3) תוספת חניה אחת ע"י סידור חניות מחדש בחניון קיים בתוך שטח המגרש.

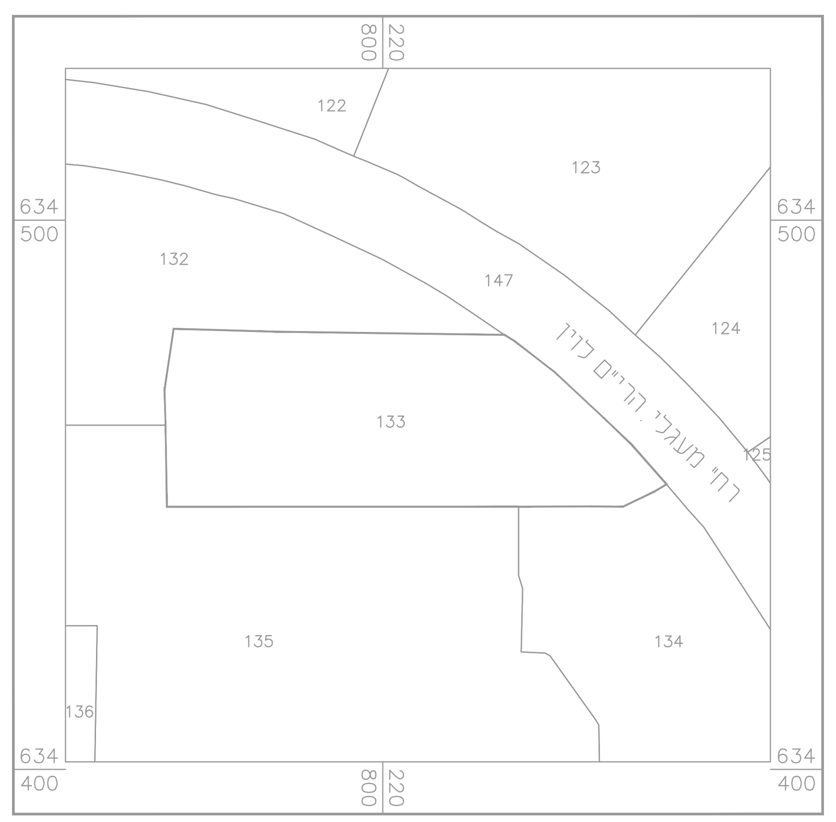

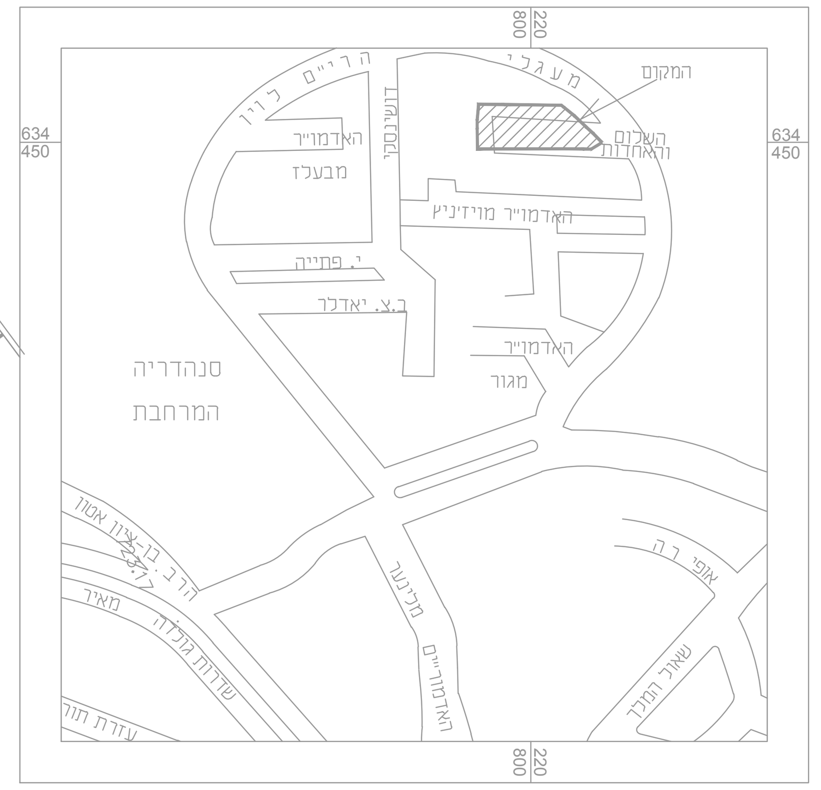

חוק התכנון והבנייה, התשכ"ה - 1965
תכנית מתאר מקומית

מס' 101-0970244

הרחבת דיור ותוספת יח"ד
רחוב מעגלי הרי"ם לוין 4
סנהדריה המורחבת
ירושלים

שם הנספח: תנועה-חניה גליון 1 מתוך 1

מחוז	ירושלים
מרחב תכנון מקומי	ירושלים
רשות מקומית	ירושלים
ישוב	ירושלים
תאריך	04/08/2022
נספח תנועה	קנ"מ 1:250

שמות וחתימות:

עורך התוכנית	שם: יהושע גולדרינג תאגיד:	חתימה:
עורך התוכנית	שם: תאגיד:	חתימה:

מקרא:
גבול מגרש
קו בניין
אש קיים

אני מאשר כי תוכנית זו היא העתק נכון של תרשים מהמדידה שבוצעה ביום 25.08 שנת 2020 וכי הוא מתאר בדיוק את מצבם וגבולותיהם של המתוארים בה במועד המצויין לעיל.
אני מאשר בזה כי ערכתי את התוכנית לפי תקנות המודדים (מדידה ומיפוי), התשנ"ח - 1997 וכי היא ראויה לאישור לשם רישום.

תאריך גמר הכנת התכנית : 25.08.20
המקום : ירושלים

שם המודד ומענו	מספר רשיון	חתימה
?????? ?????	827	