
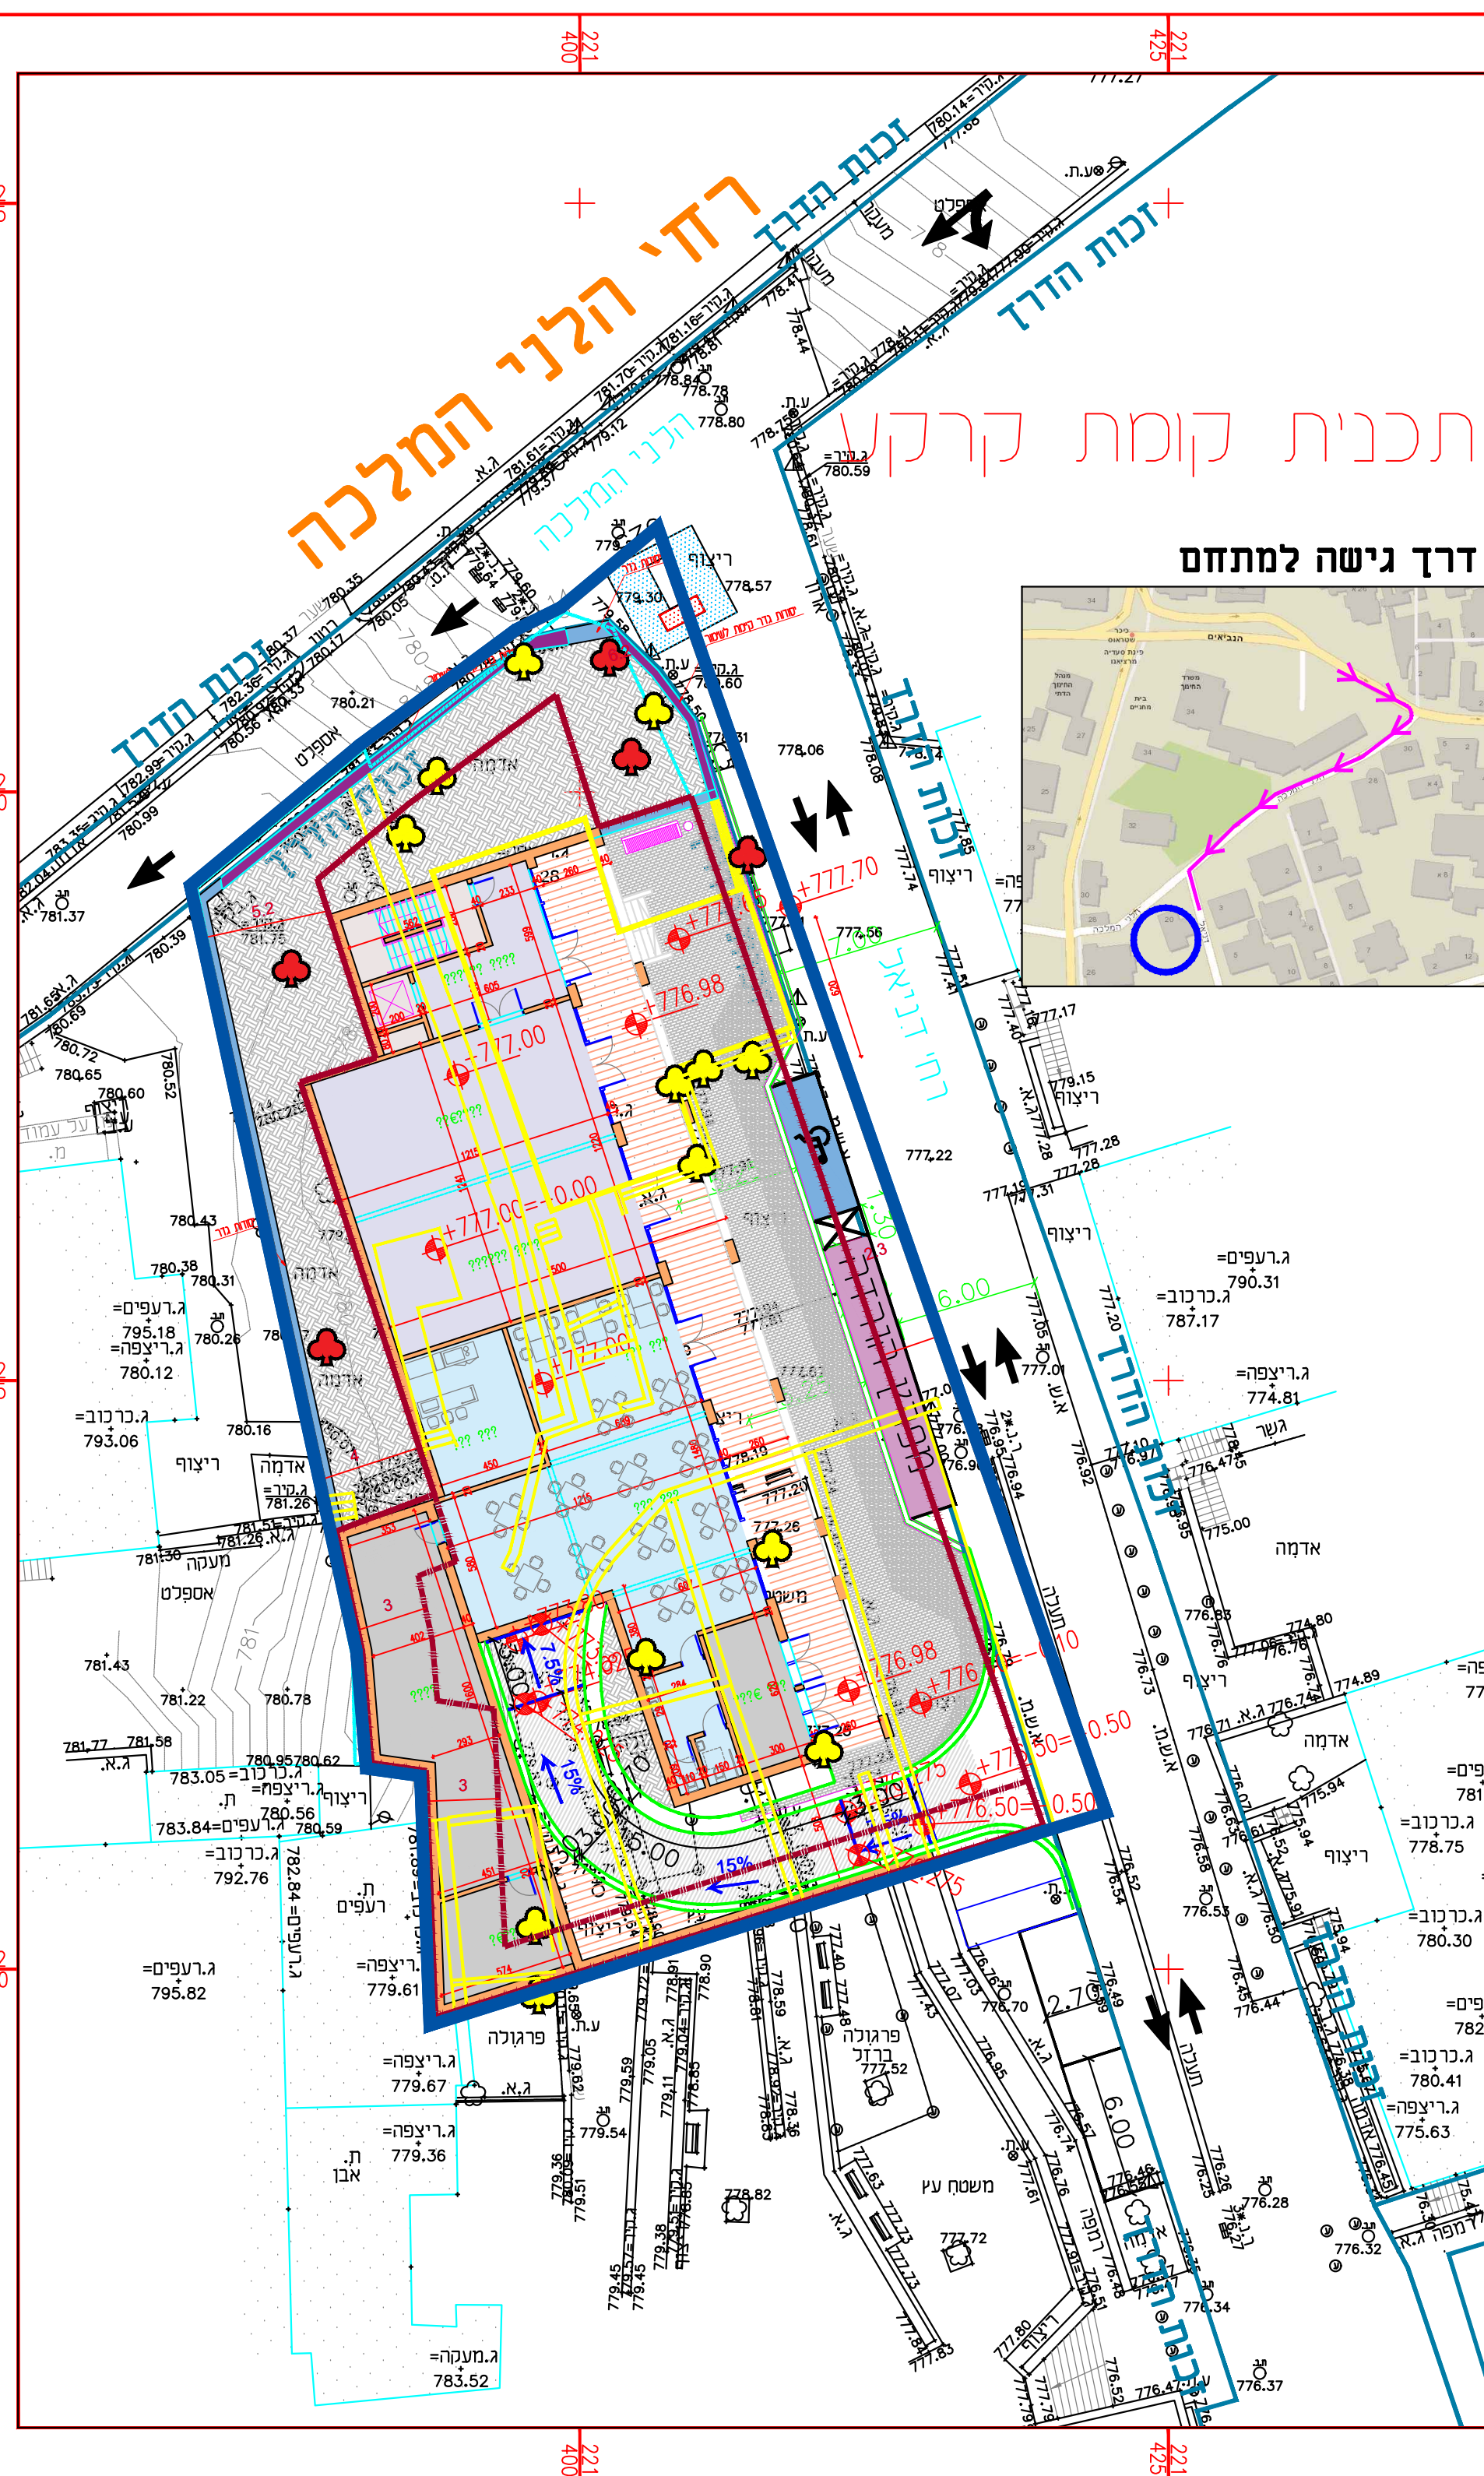
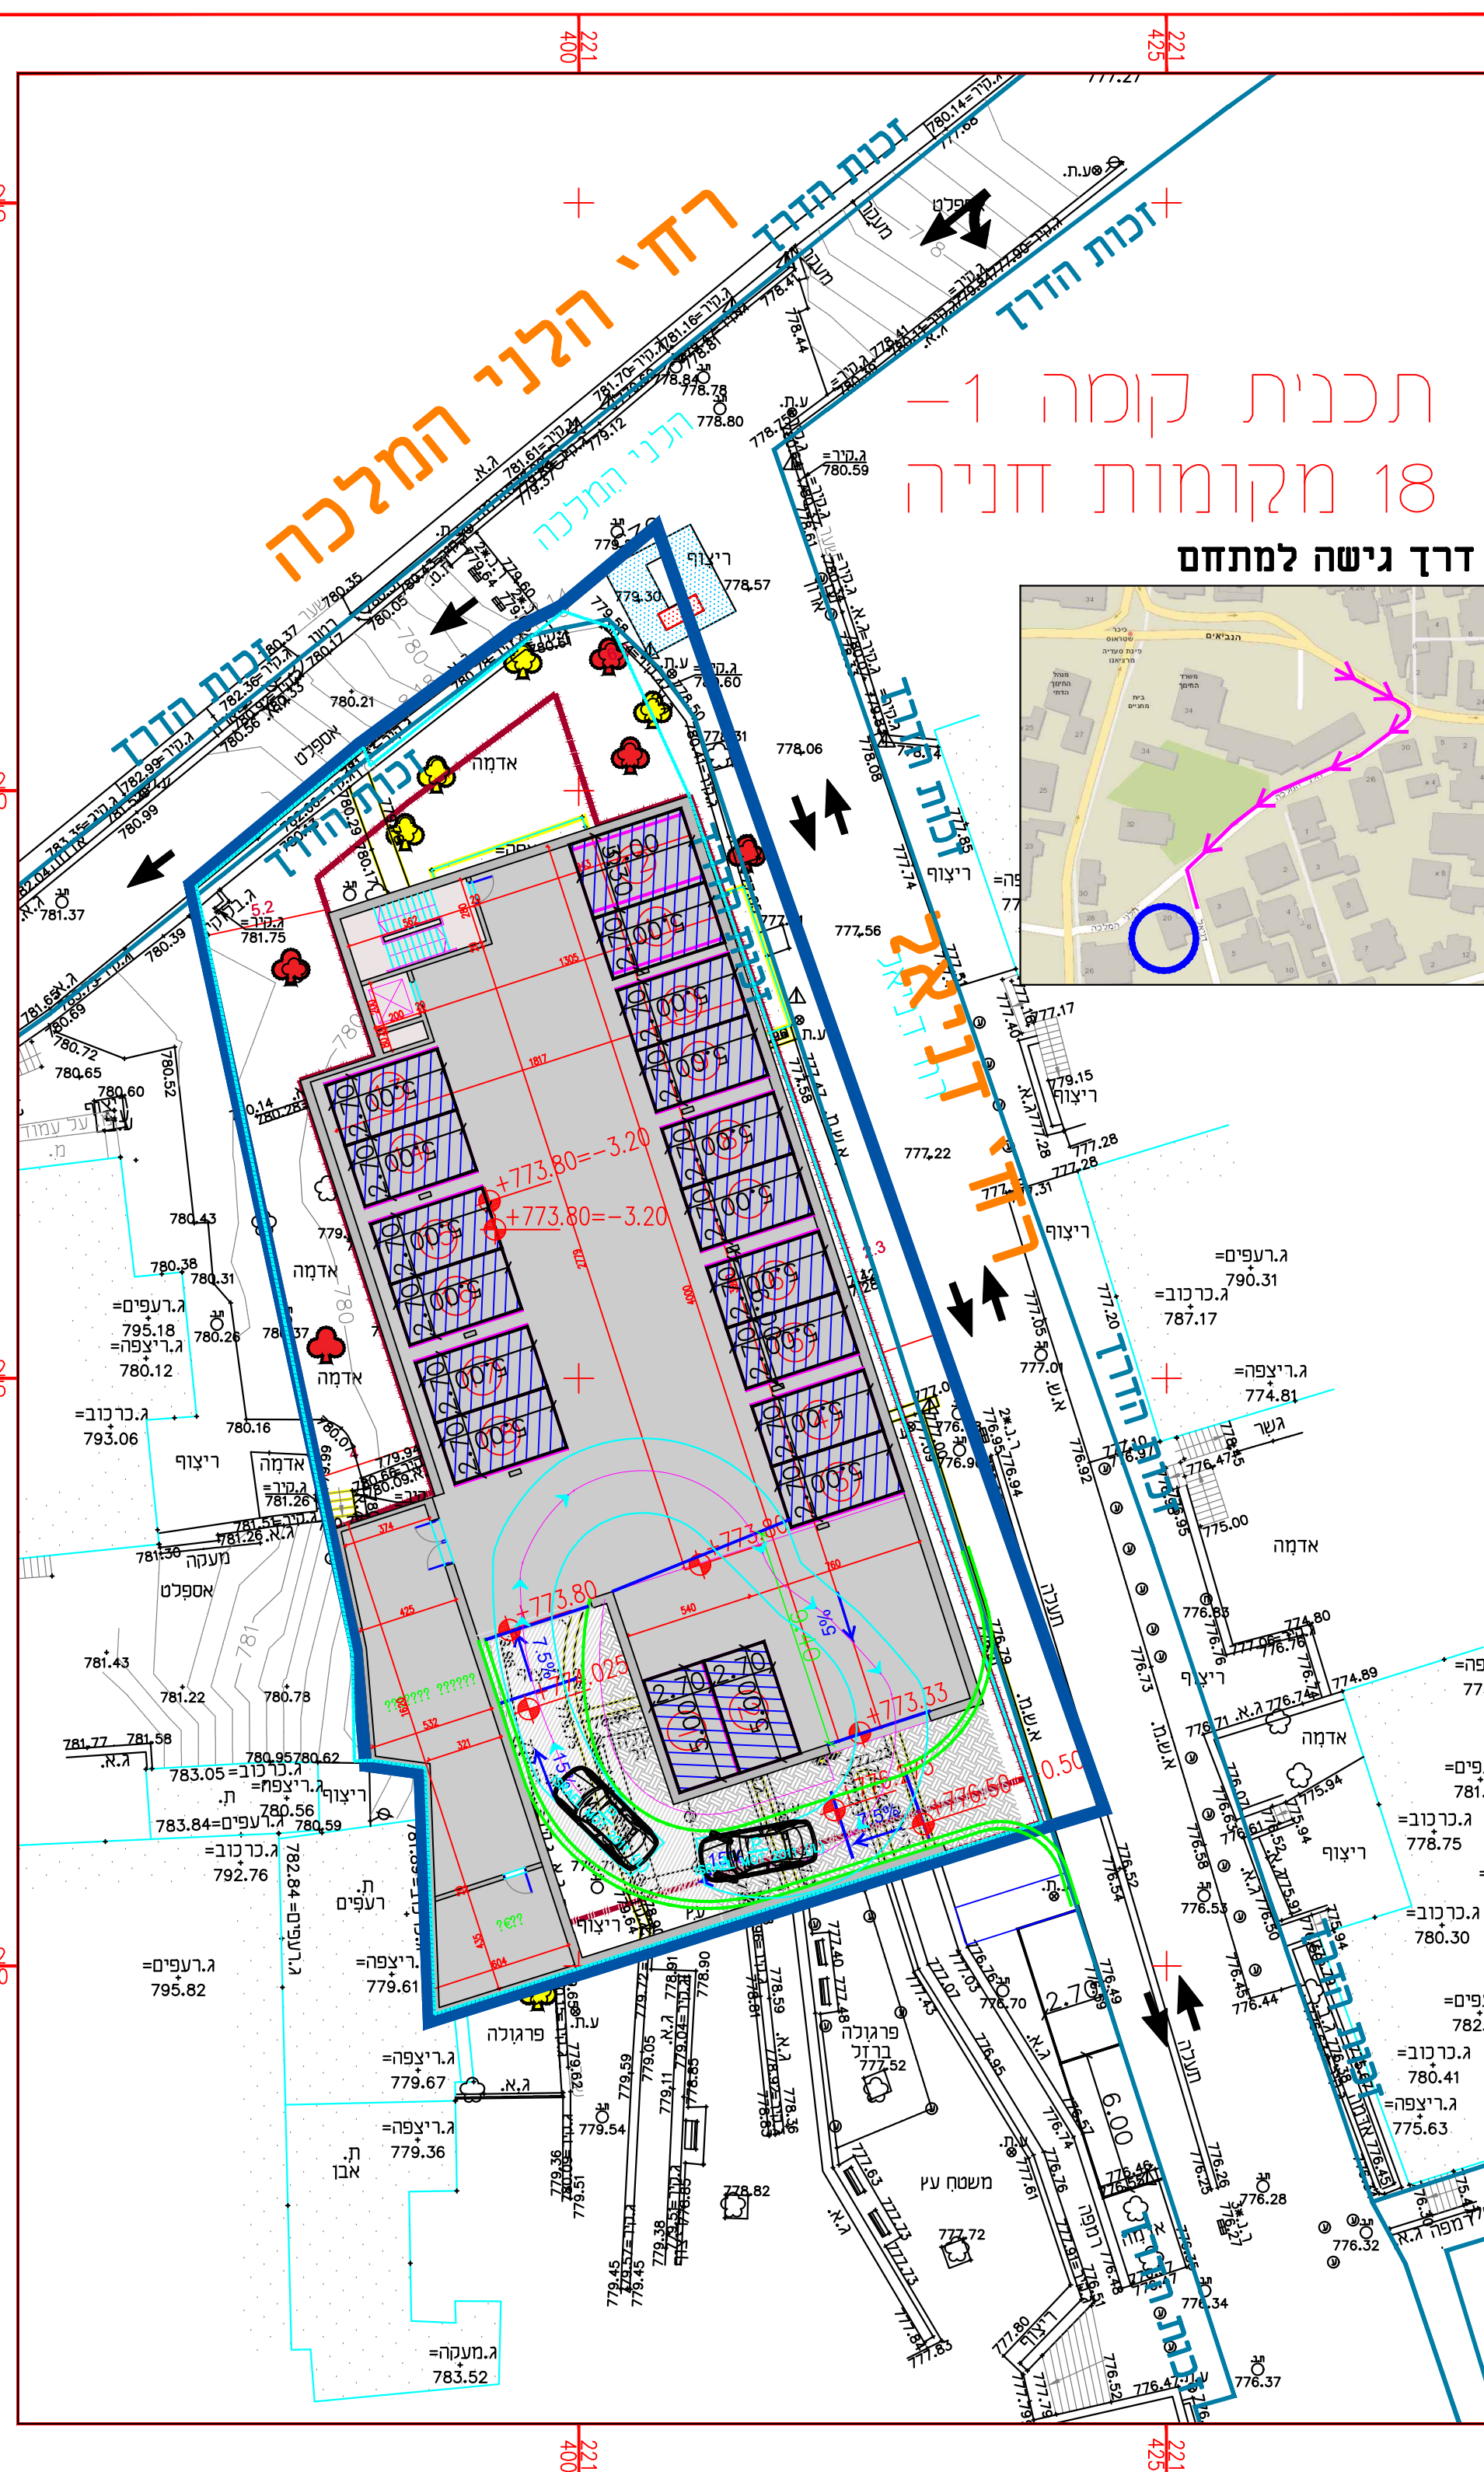


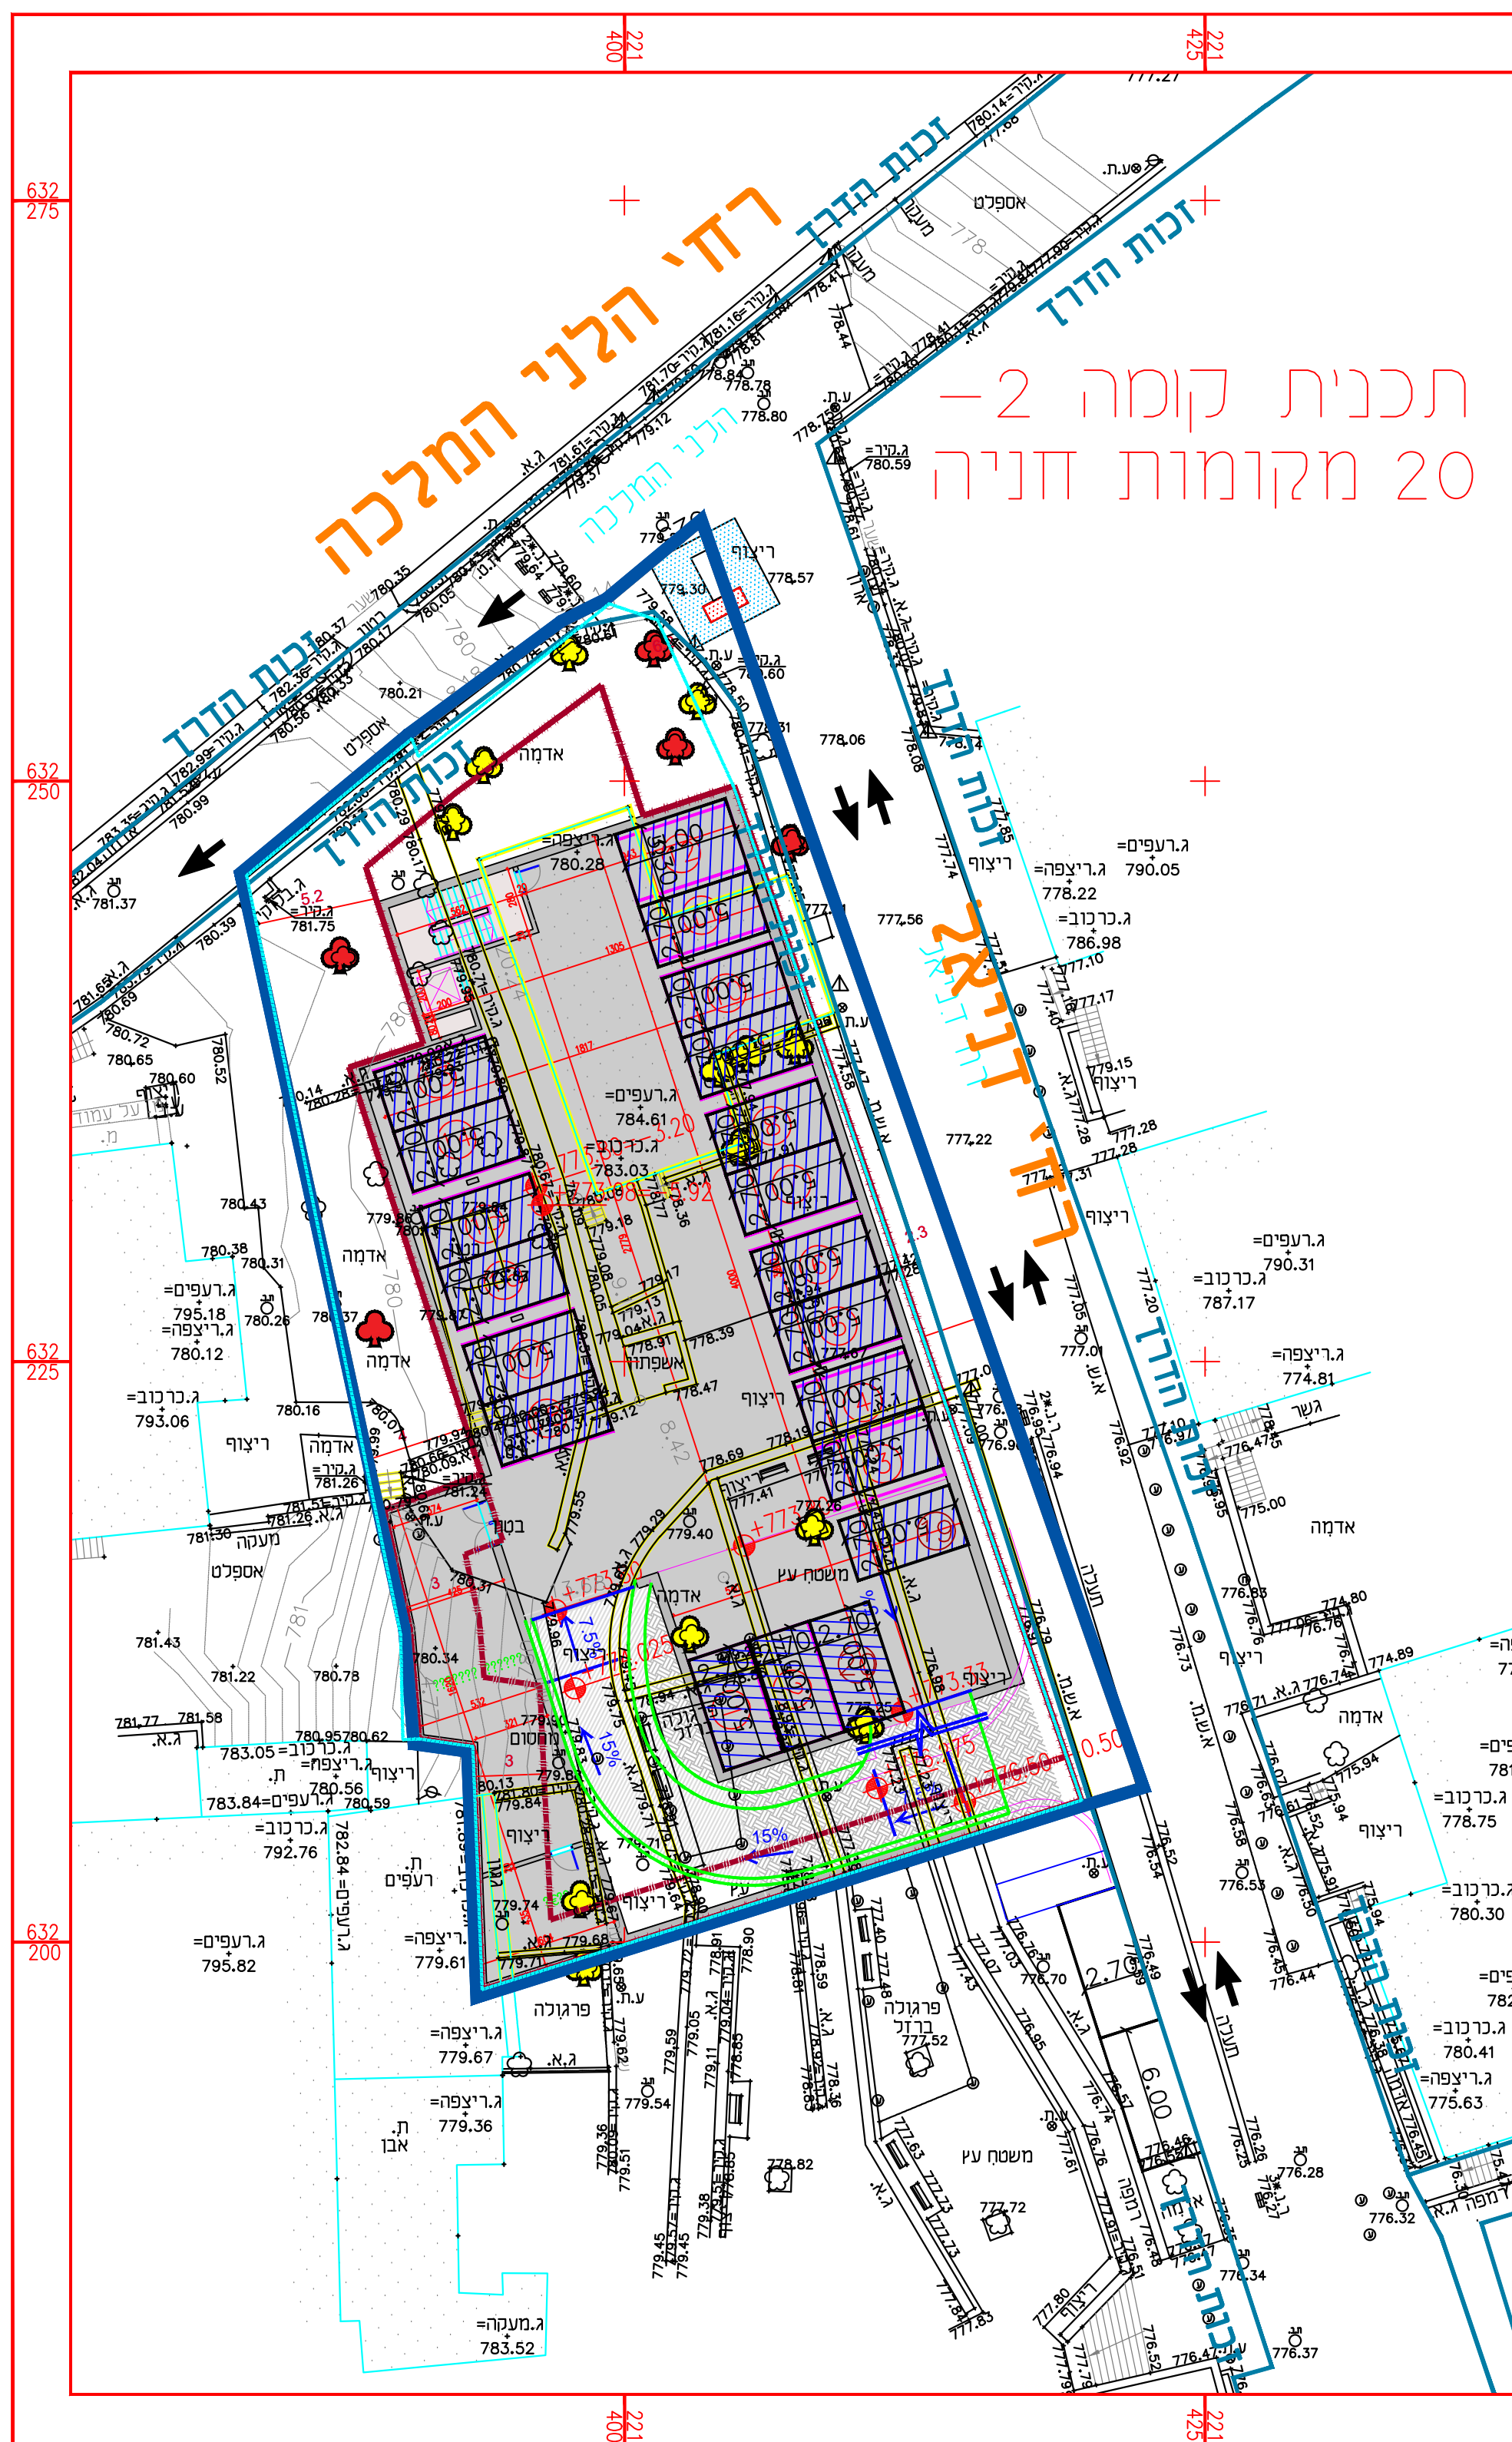

תכנית מס' 101-0976472

מבנה לצורכי ציבור-רחוב דניאל
שכונת מוסררה, ירושלים

נספח תנועה - נספח מס' 2

ירושלים : תחב
ירושלים : תכנון מקומי
ירושלים : שוואת
1.267 : שוואת
דונם : שוואת
1 : שוואת
250 : שוואת

מאזן חניה:

ר"ב רפ"ט		שמואל רוקחטשטע עקירי	
מוצע	דרוש לפי תנ"ך אחרי תמכין	מחזור	שמואל רוקחטשטע עקירי
4 מי"ח	1:100 4 מי"ח	360 מי"ח שמואל עקירי	
30 מי"ח	1:50 14 מי"ח	מחזור חזקוני	
		665 מי"ח שמואל עקירי	
4 מי"ח מפרץ הדרה	1:80 4 מי"ח	גני ילדים	
		268 מי"ח שמואל עקירי	
38 מי"ח	22 מי"ח	סריח	

מקרא :


גבול תכנית מוצעת

גבול חלקה

כינוי חוצץ עץ לשימור

מבנה להריסה עץ לעקירה

תרשים סביבה

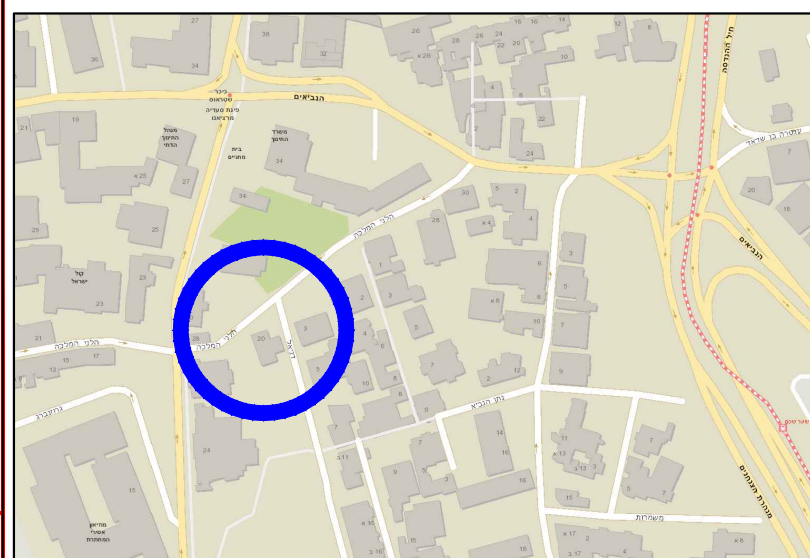

03.03.2024 : תאריך

ר"ת ירושלים

דרך התוכנית:

ולי' פלד - הנדסה תחבורה ותנועה

9350316 ירושלים 4 תת 4
073-7263070 טקס 02-6734472 פל

הנדס גולי פלד
12396385.ב.מ

[Signature]