מינהל התכנון
חוק התכנון והבניה, התשכ"ה - 1965
מחוז ירושלים
הועדה המחוזית המקומית בנים
08/05/2022
להפקיד את התכנית
18/05/2023
תאריך יו"ר הועדה המחוזית

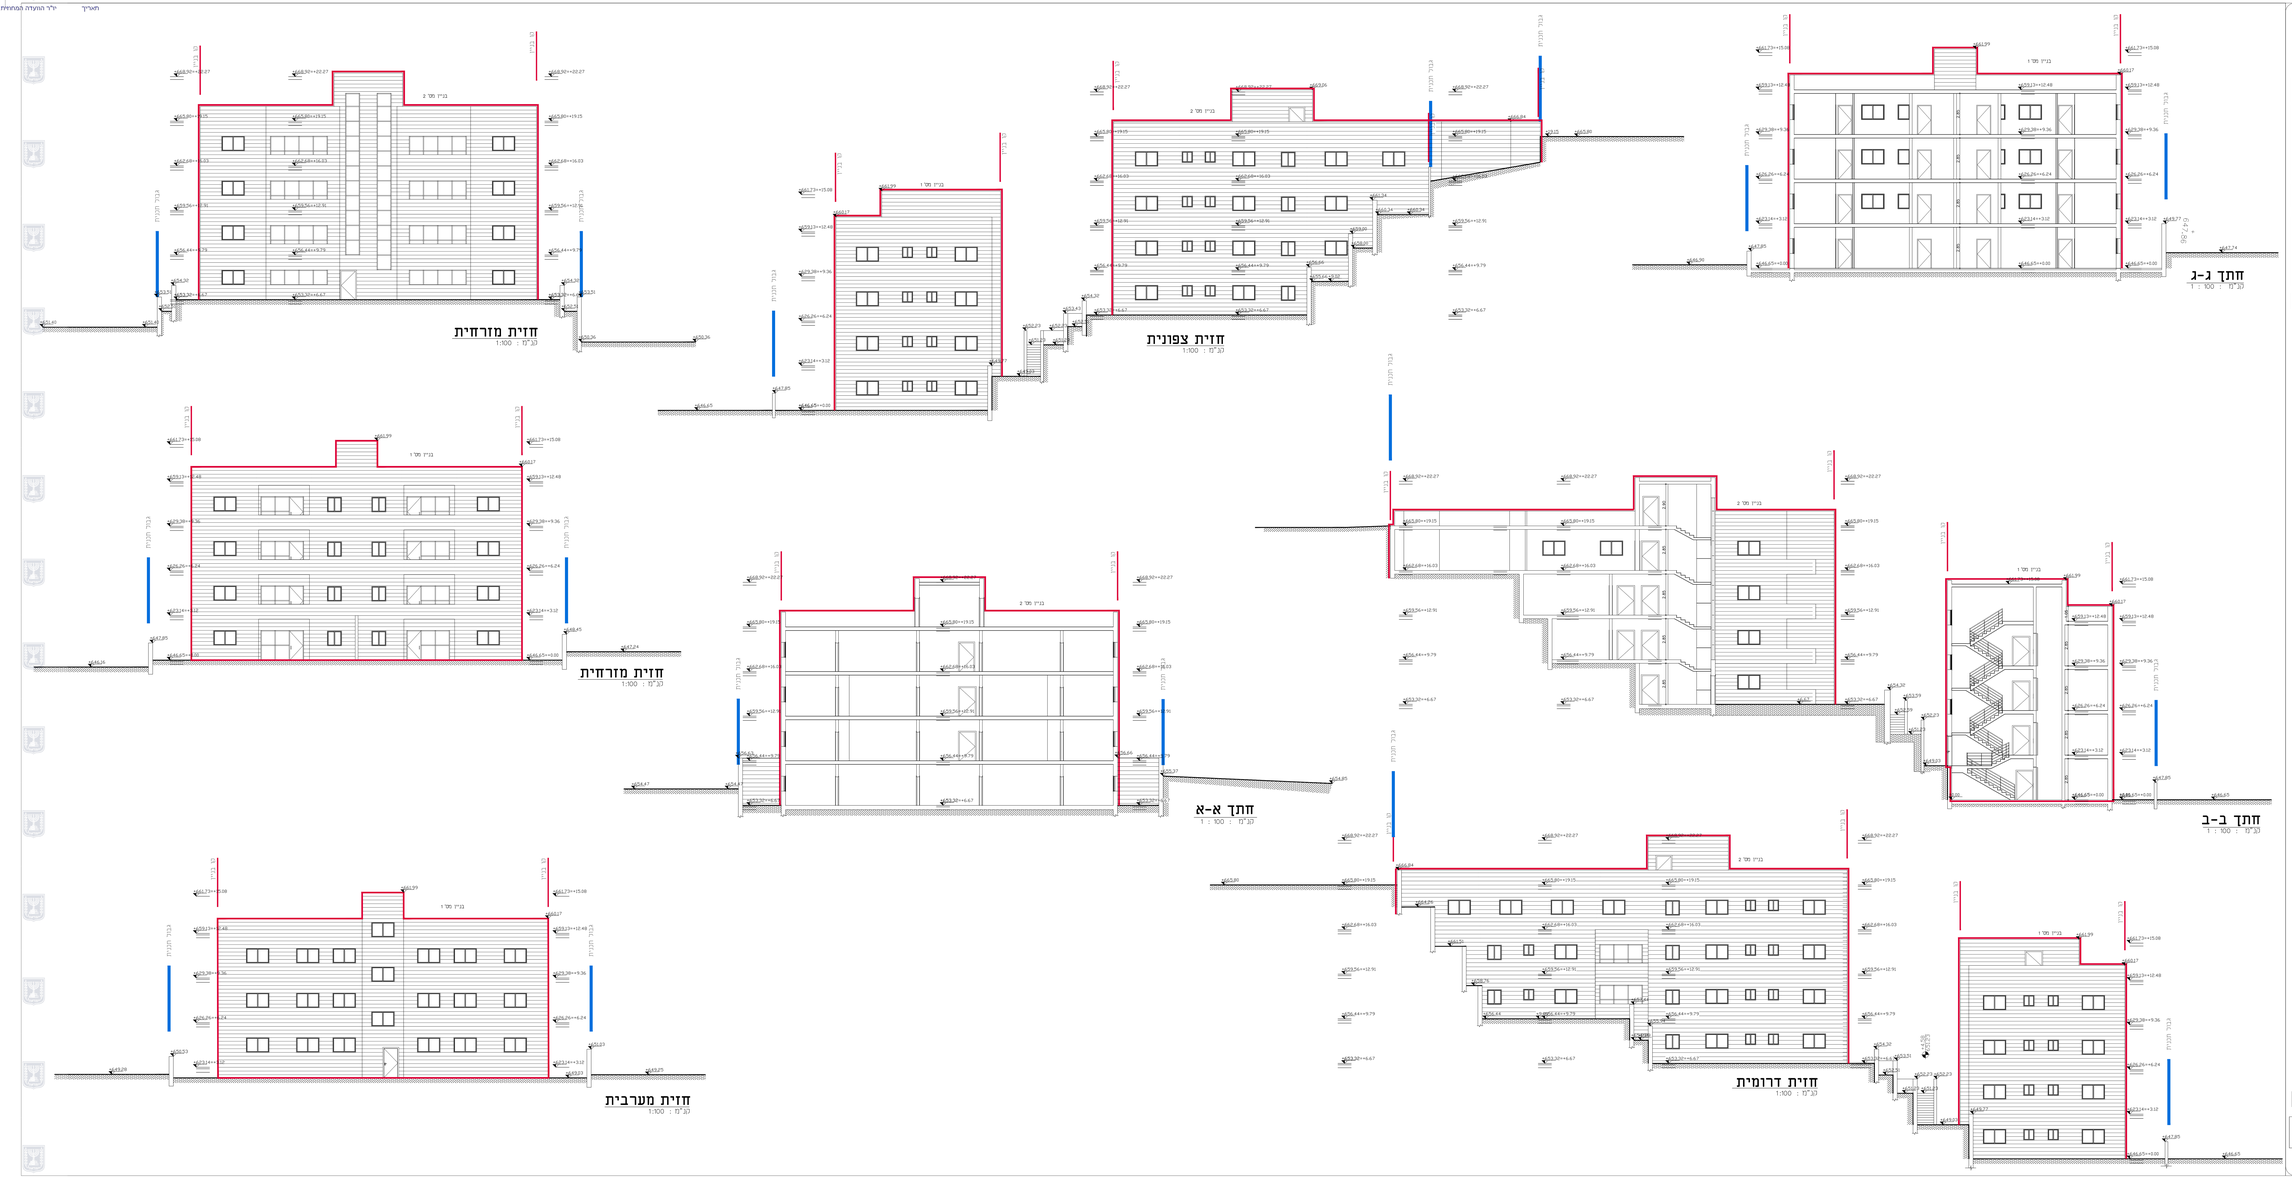

חוק התכנון והבנייה, התשכ"ה - 1965
תכנית מתאר מקומית

תכנית מס' 101-0964650

שם התכנית
הקמת שני בנינים חדשים
בשכונת ג'יבל אלמוכבר
ירושלים

נספח ביני | גליון 2 מתוך 2

שם הנספח	קנ"מ
נספח ביני: חזיתות וחתכים	1:100

תאריך: 8/3/2023

מקרא:
- גבול תכנית
- תוספת בנייה מוצעת
- עצים להתעקה

שמות וחתימות:

עורך התוכנית	שם: נירה שבב	חתימה:
	תאריך:	