

מנהל התכנון
 חוק התכנון והבניה, התשכ"ה - 1965
 מס' 632-0790329
 תאריך: 30/05/2023
 להפקיד את התכנית
 14/03/2022
 תאריך: 30/05/2023
 י"ד הועדה המחוזית

חוק התכנון והבניה, התשכ"ה - 1965
 תכנית מתאר מקומית

מס' 632-0790329

תכנית מתאר - מושב מנוחה

מצב מאושר גליון 6 מתוך 4




שם תוספת	קנין
דגיטציה לתכנית ביוב	1500

תאריך: 12/09/2019


שמות וחתימות:

שם	חברת ספיר הנדסה	חתימה:
עורך התכנית	תאגיד:	

מקרא:


-  קו ביוב קיים
-  קו ביוב קיים משוער
-  גבול תכנית

תשריט גיליון

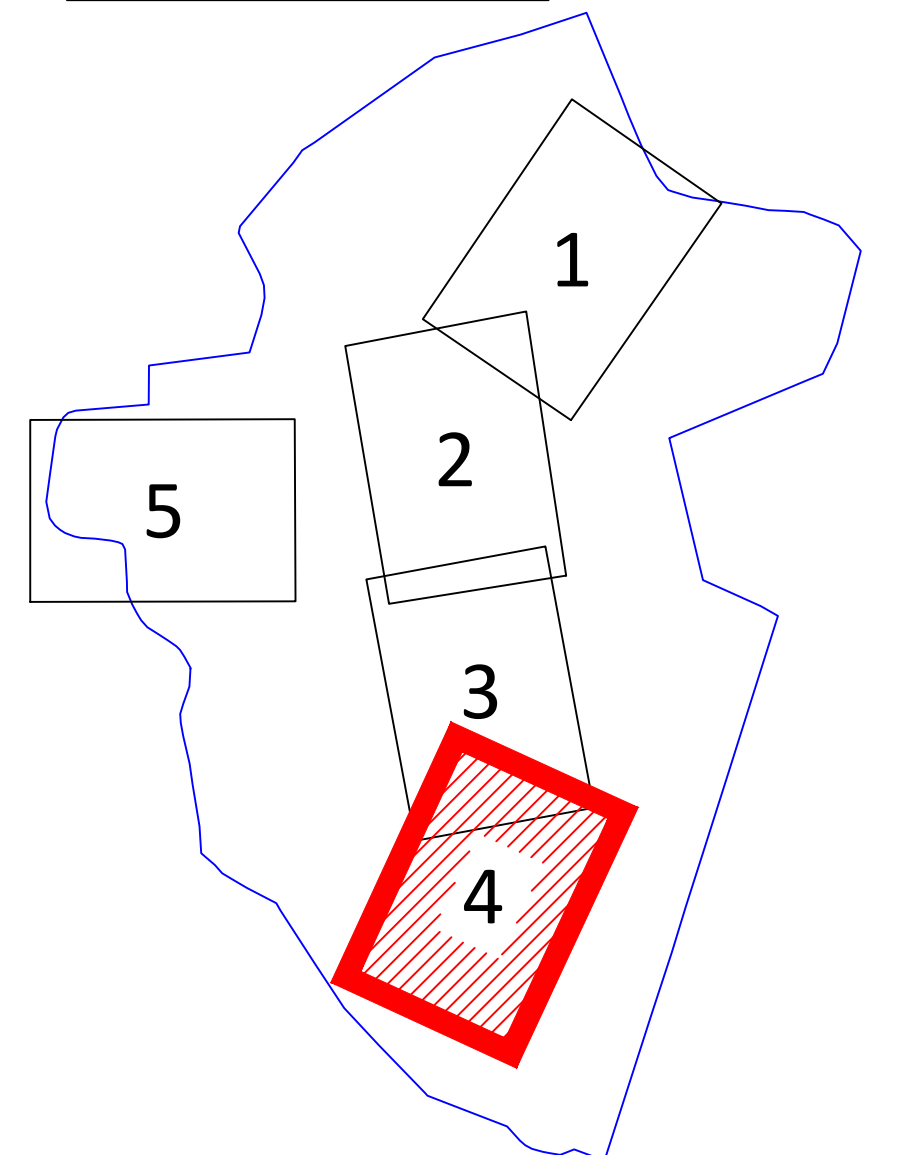

קו מדידה
 מדידות | מיפוי | רישום מקרקעין

מיעב הדידמ וק
 4518726-077 לט:
 היכצרה, 51 תיכשמ
 9518726-09 טקפ
 office@kav-medida.co.il
 0528604566 יצבוניבר ליא
 0506218226 ירכוק באוי

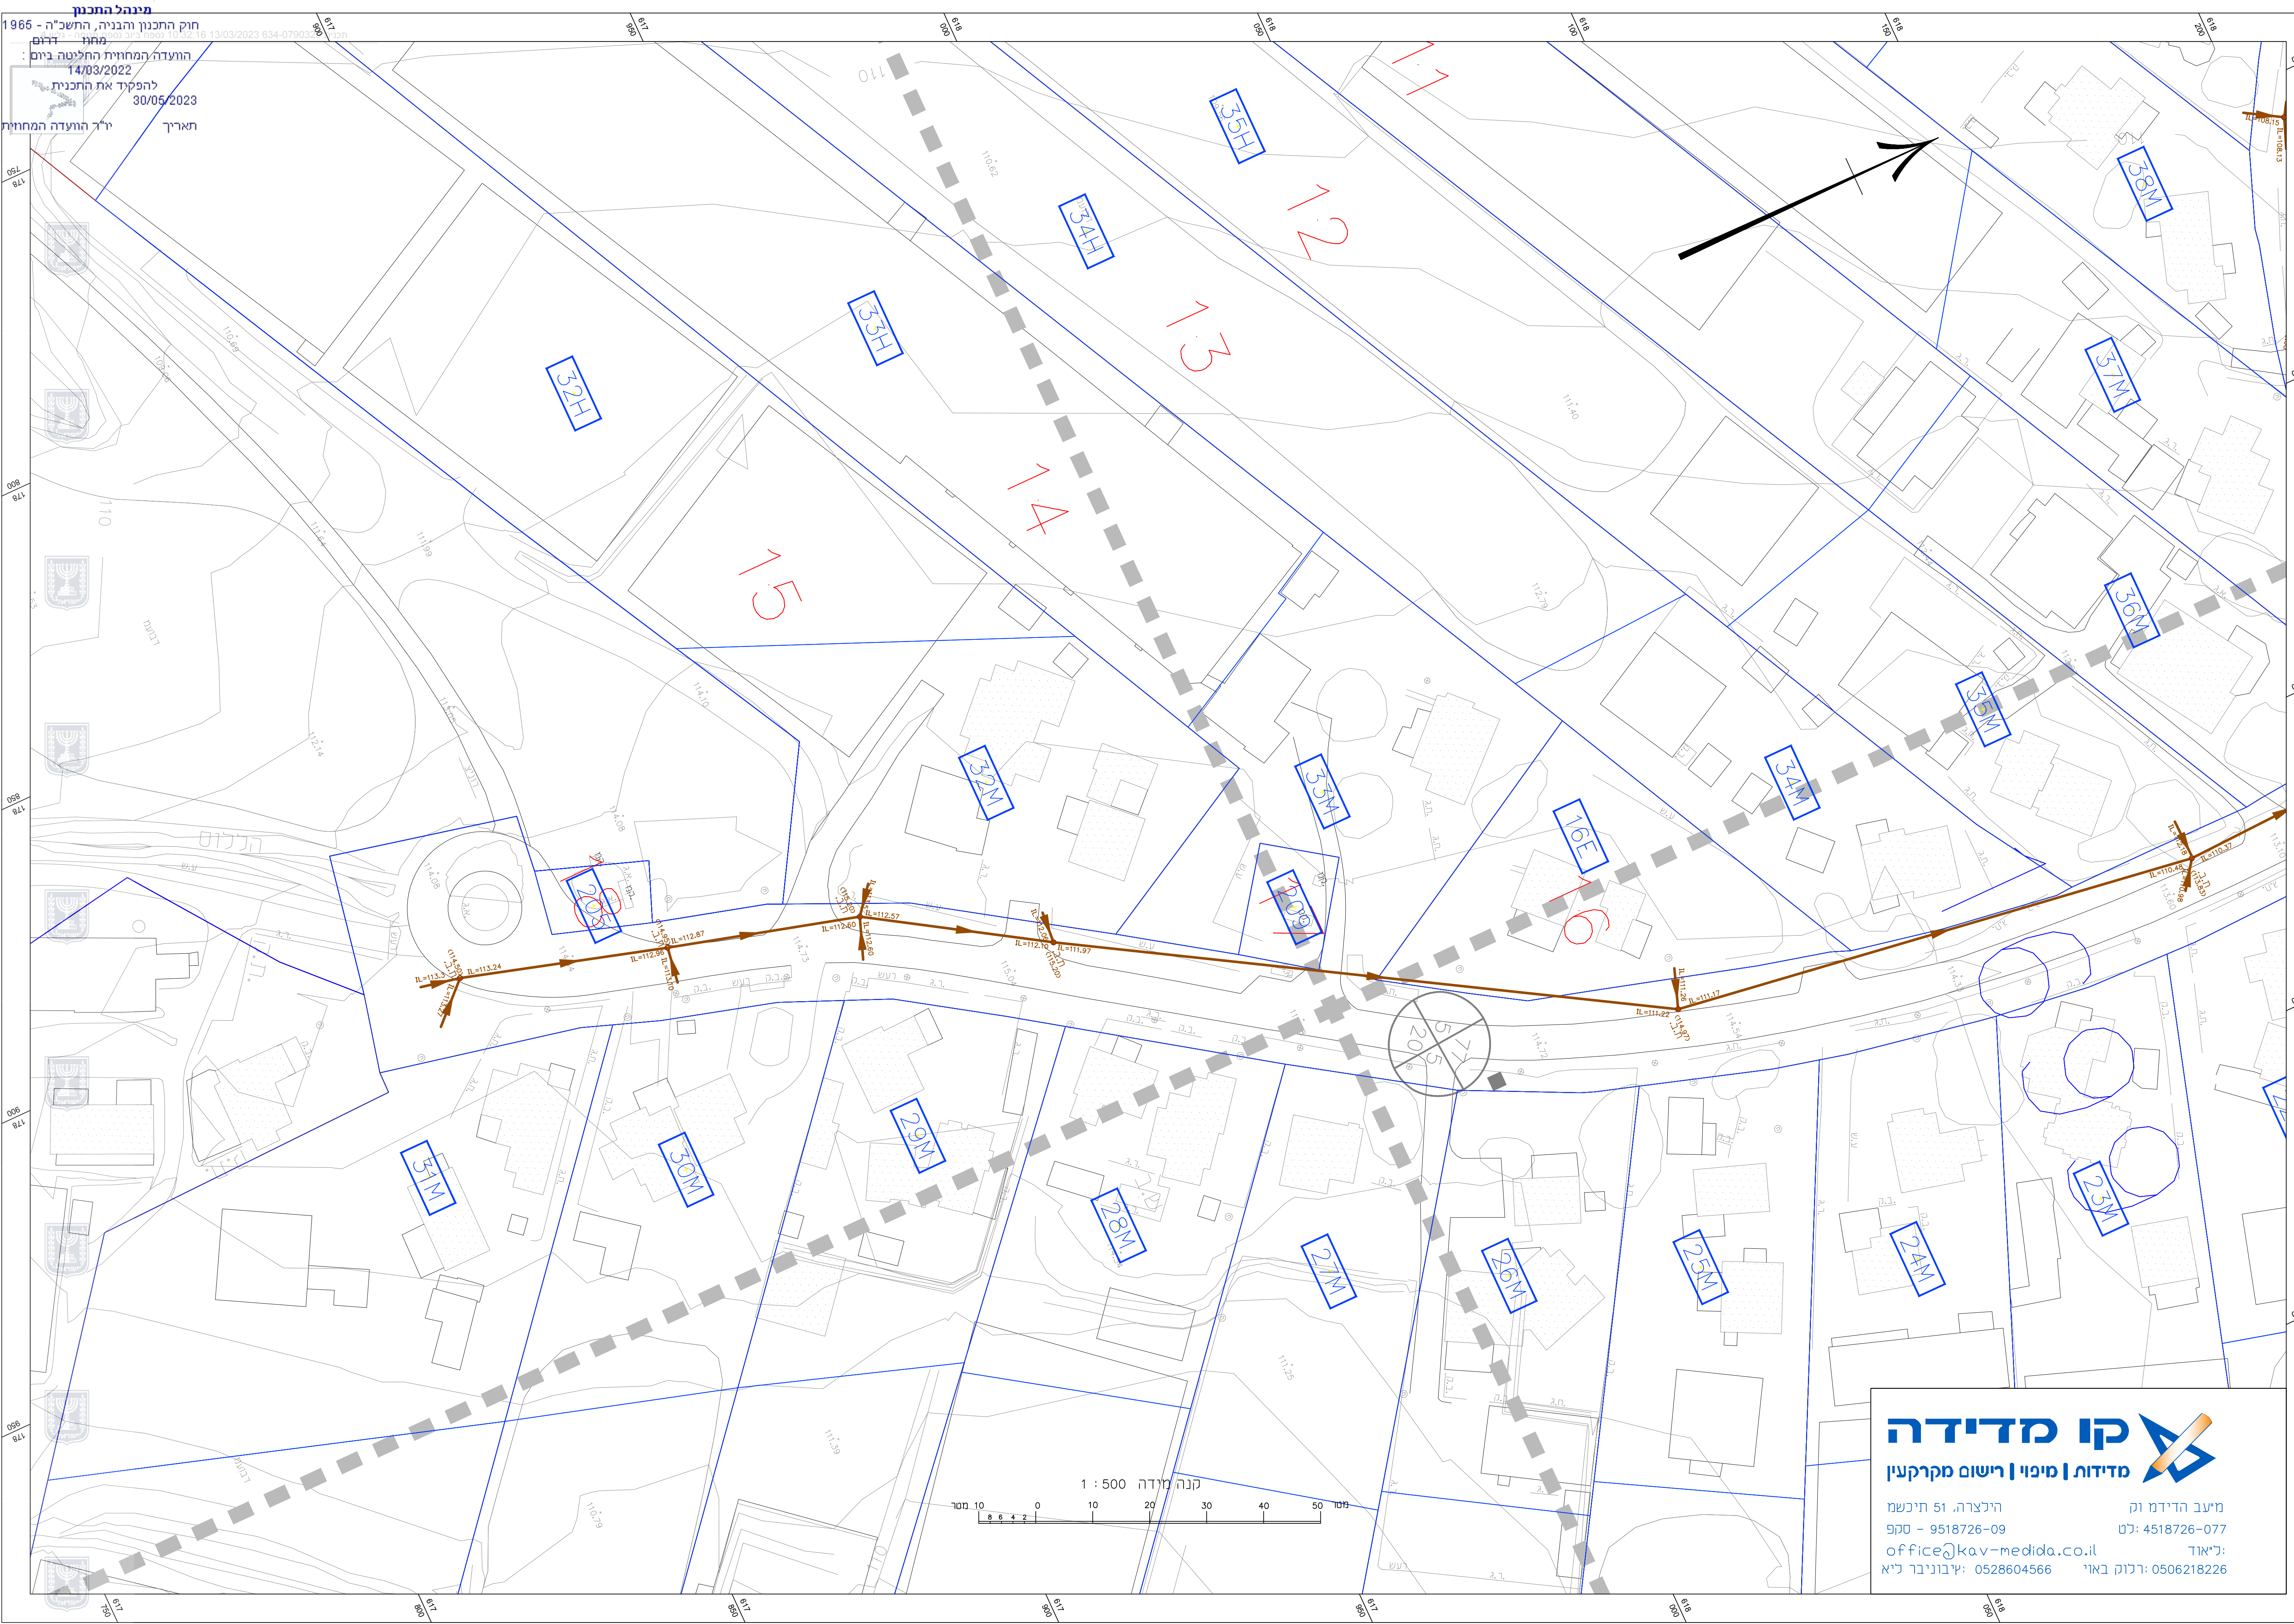

ספיר הנדסה ויזום פרויקטים
 תכנון הנדסי, בניה ופיתוח
 רח' שיבת ציון 38 ראשנ"צ טכ" - 9582088