


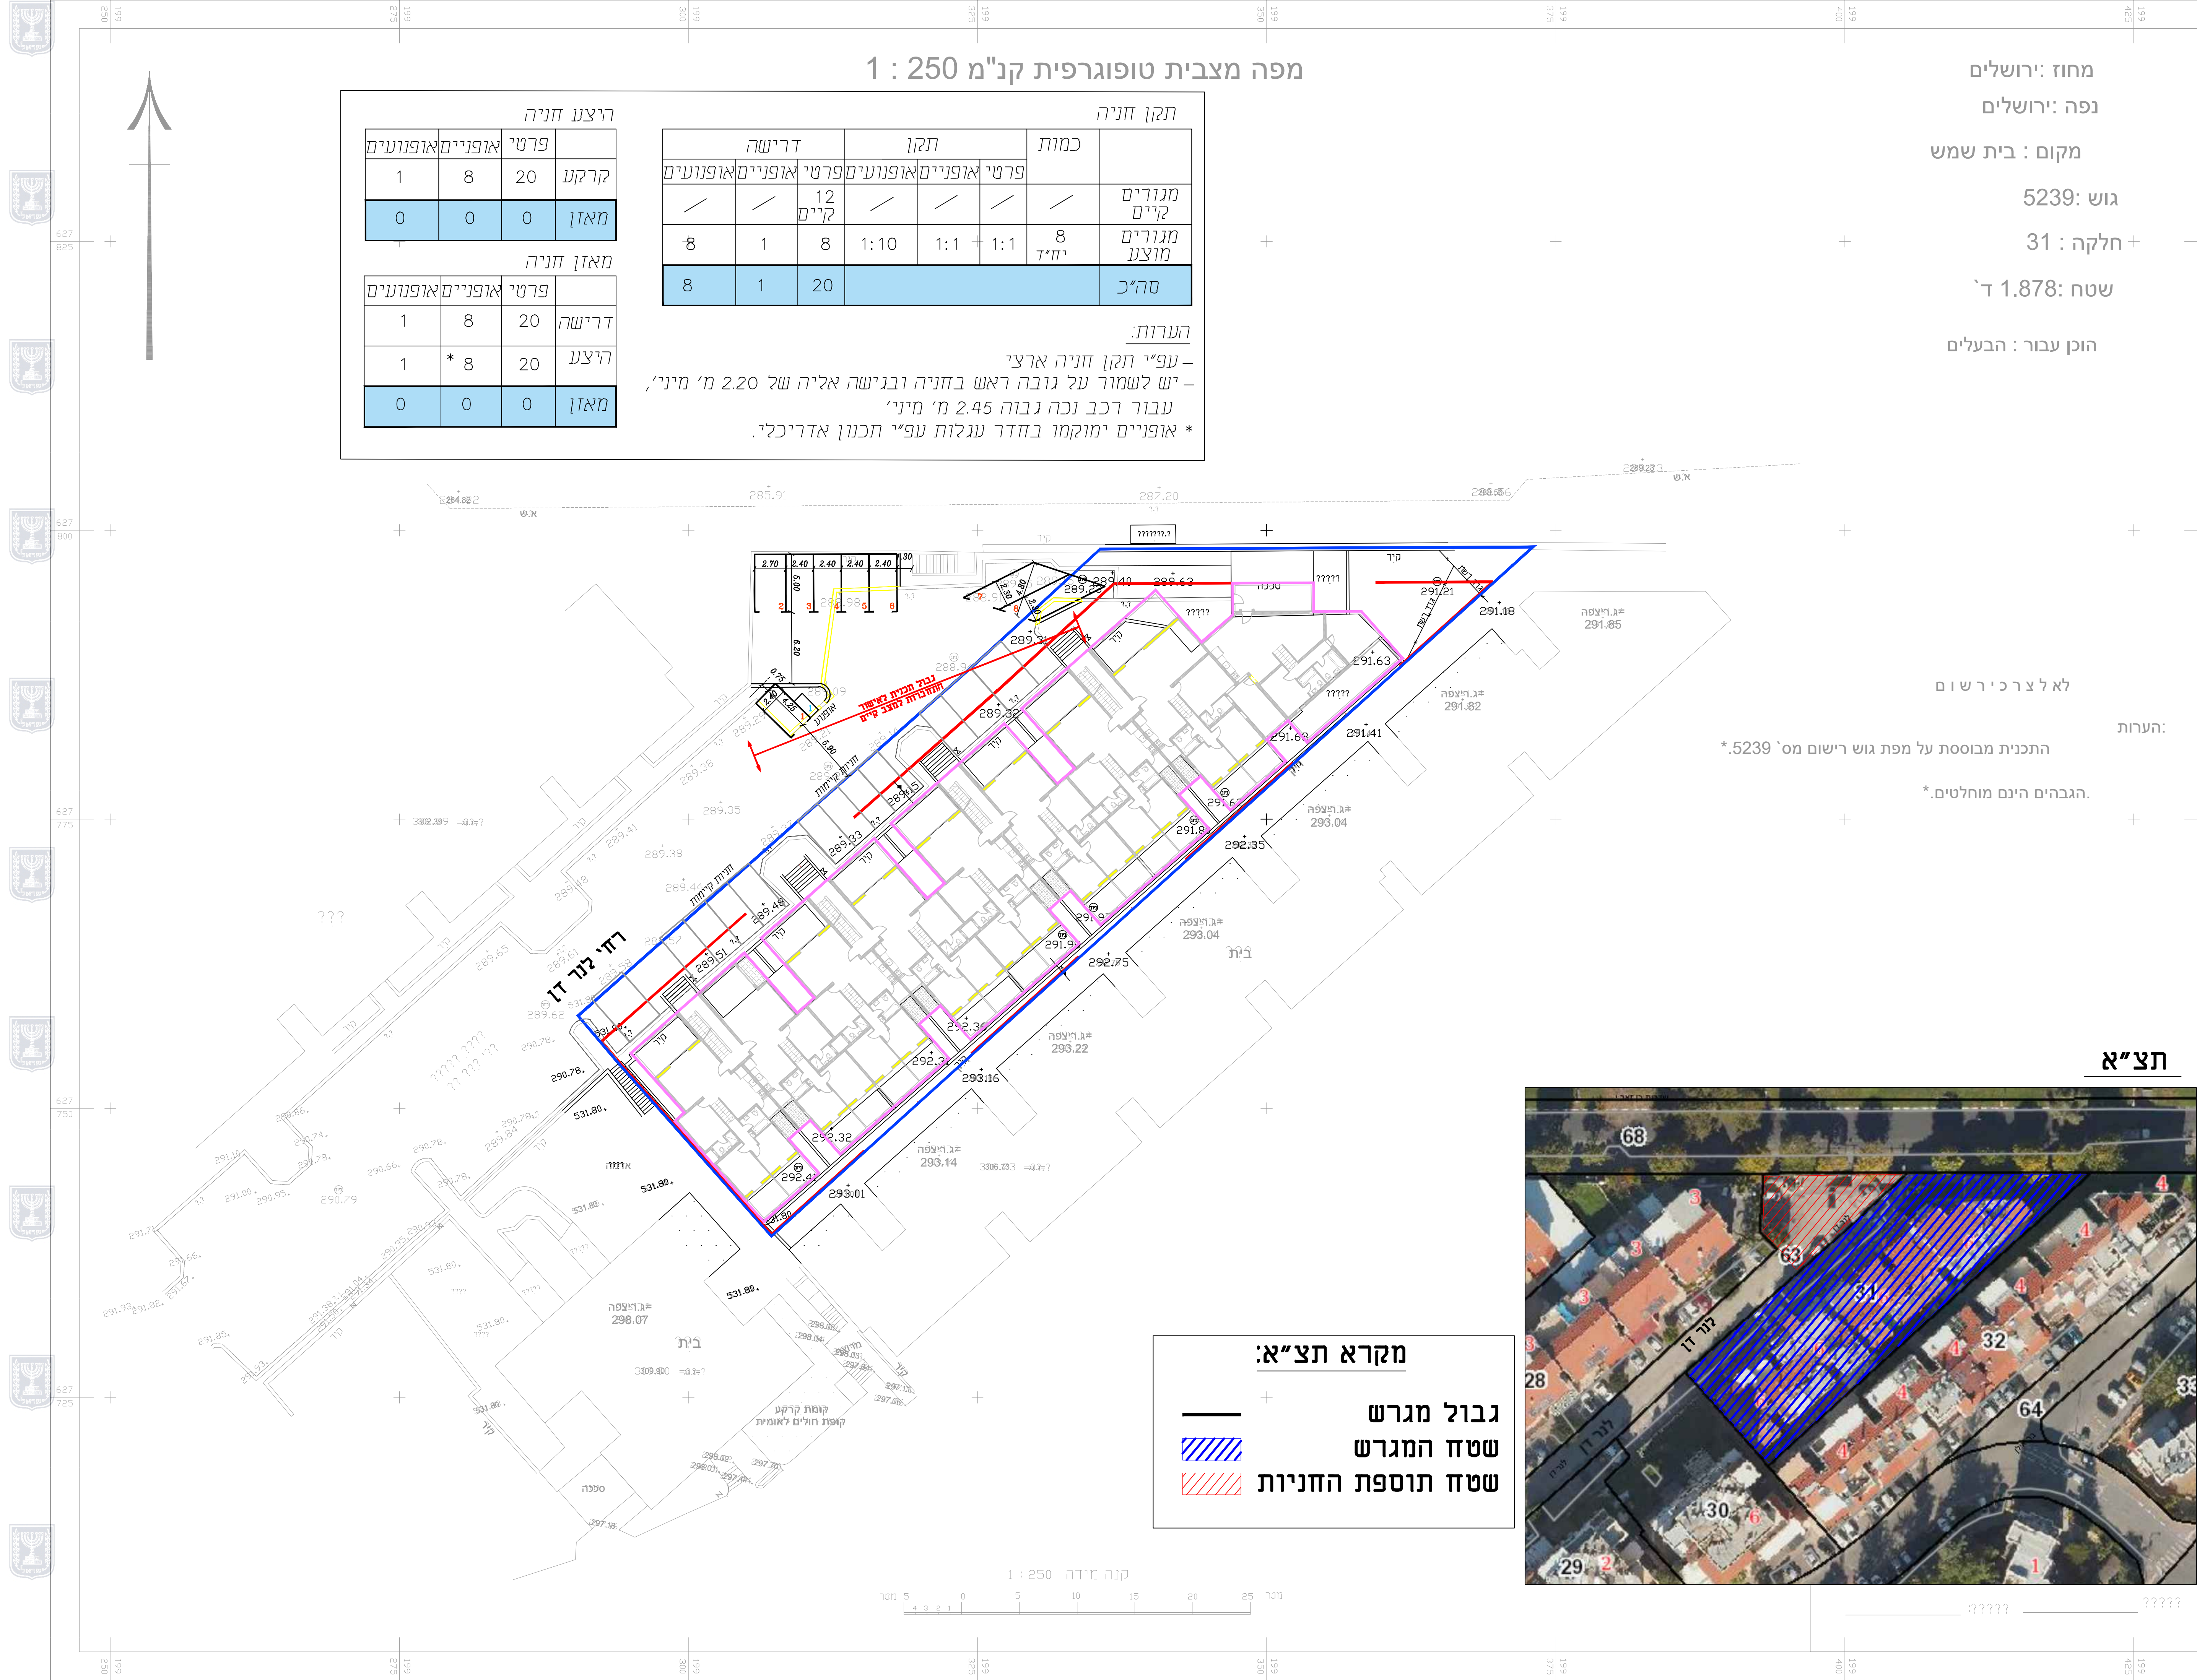

חוק התכנון והבניה, התשכ"ה- 1965
תכנית מתאר מקומית
תכנית מס' 102-0963975
שם התכנית
הרחבת ותוספת יח"ד
רח' דן לנר 6 שכ'
נווה ספיר ב"ש

נספח תנועה מס' 1

שם תרשים: דן לנר 6
קניח: 1:250
חישוב שטחים

תאריך:

מפת מפתח

אתי ויג
חניונים ותנועה
רח' כנפי נשרים 13, בית ענבר, ירושלים
טל. 02-6361070 פל. 0527-609-409
Email: etyv123@gmail.com

שרטט חני רימור תכנו אתי ויג בדק
תאריך 18/01/2022 תאריך 18/01/2022 תאריך

שם הפרוייקט
דן לנר 6, בית שמש

שם הקטע בפרוייקט

שם התכנית
תוכנית חניה - תביע

לעיון תאריך
למכרז תאריך
לביצוע תאריך
לאישור תאריך

הערות:
הקבנו אחרא על כל המידות.
על הקבנו להודיע מיד למחכנו על כל סטיה במידות.
אין למדוד בק.מ. על התוכנית.

אישור

תאריך 18/01/2022 מס' גליון 1/1
ק.מ. 1: 250
שם המוכן 5521-01

תאריך הפקד

הוכן עבור:
אבן ספיר