




תרשים סביבה

מספר חניה	מספר יחיד	תקן חניה	מספר יחיד	מספר חניה
7	7	11.33	5	7
3	3	11	3	3
10	10			10

מספר חניה	מספר יחיד	תקן חניה	מספר יחיד	מספר חניה
8	8	1.1	8	8
8				8

מספר חניה	מספר יחיד	תקן חניה	מספר יחיד	מספר חניה
1	1	0.4	1	1
1				1

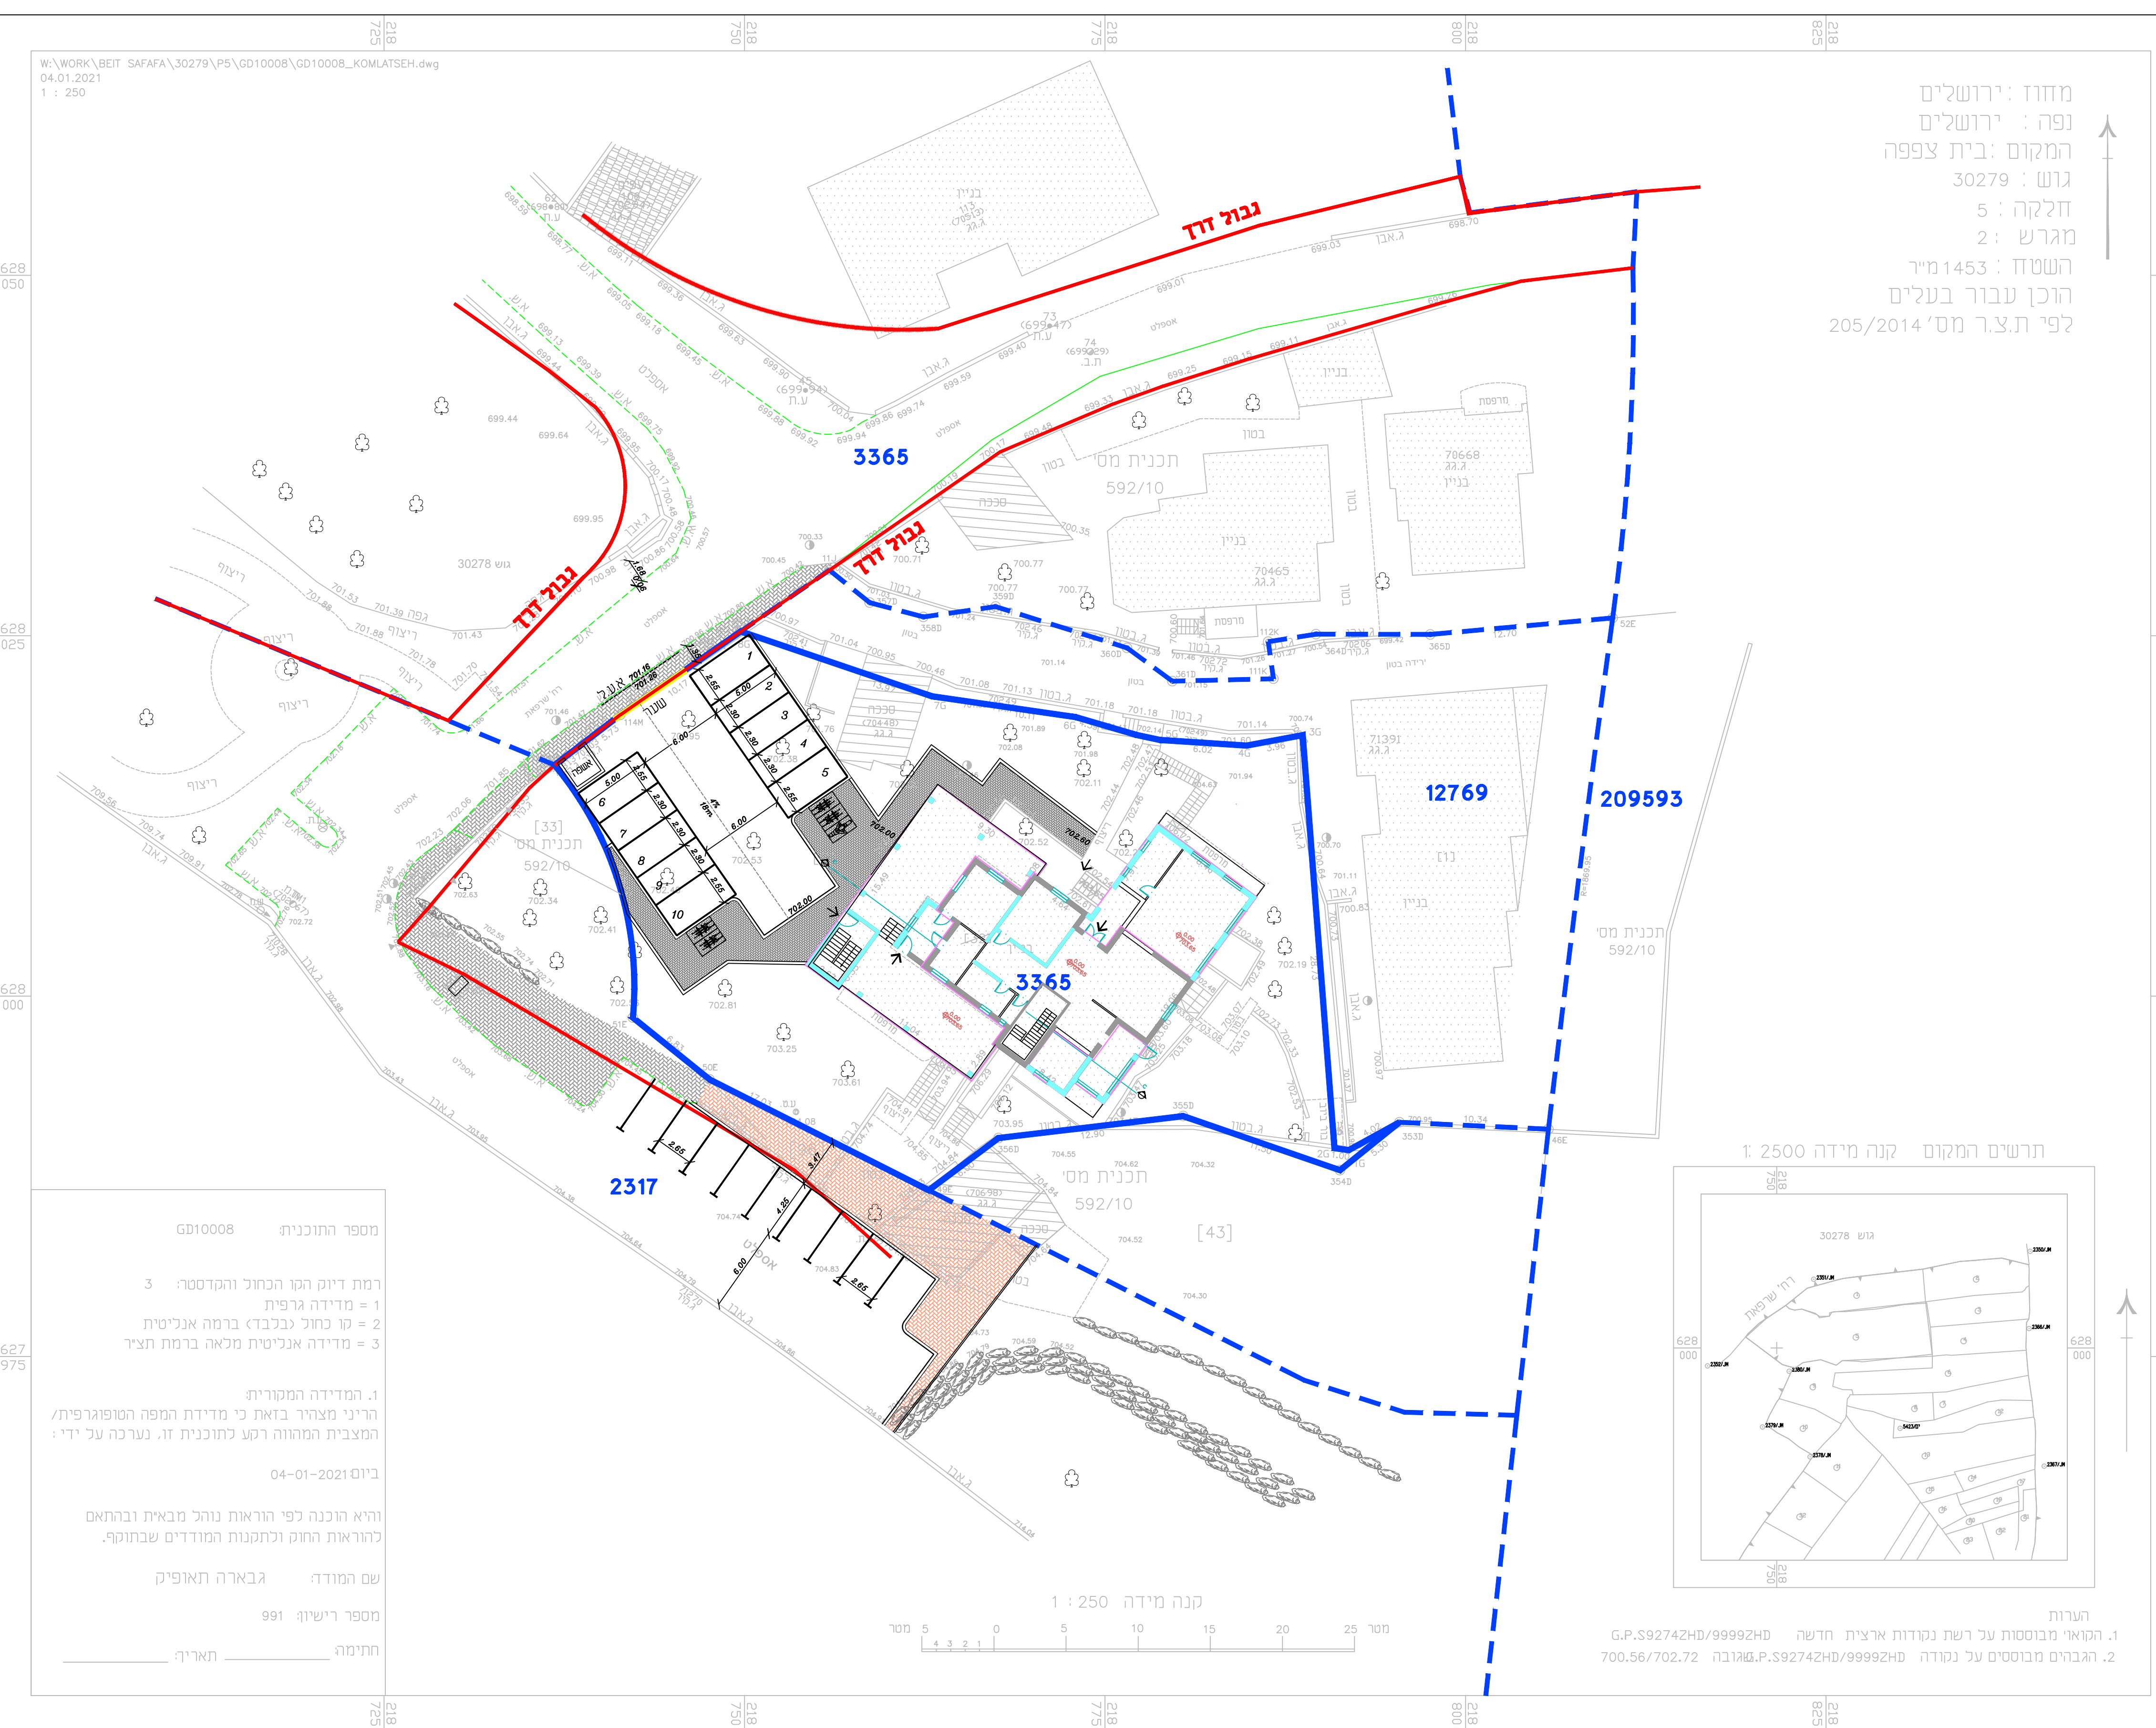

נספח תנועה

נספח לתוכנית 101-0998336

תוספת קומות למבנה קיים

תחולה	מחייב	נספח חניה	תאריך עריכת הנספח	קניינים
גליון 1	מחייב	חניה	01.04.2023	1:250

מקרא

- מרכיב קיימ
- מרכיב מועת
- אבן שפה קיימת
- אבן שפה מוצע
- גבול דרך
- גבול הבנת

מס'ו	תאריך	מחבר העדכון/שינוי
1	09.04.2023	מדכון לפי החלטות ר"ן שמל

שם פרויקט: תב"ע מס' 101-0998336

תוכנית: נספח תנועה

מס' פרויקט: 87-2021
 מס' גליון: 1/1

קניינים: 1:250
 תאריך: 01.09.2021

תכנון: אהוד אבו יעק
 תב"ע: תוספת חנייה

לעיון: לאישור / לביצוע

א.א.
 תנועה וכבישים
 ד"ר שמואל א. אבו יעק, שמואל א. אבו יעק, ירושלים
 נייד: 0547141254
 email: abuniahmad@gmail.com

אנו מודים לך על שיתוף הפעולה
 מתאריך: 09.04.2023
 חתום: [Signature]

מסמך: תמונה

רמבע אדריכלי כנייה וסידור והתאמתן במסגרת
 ועדת עמ"ר המוכנת על כל שטח א"א - תמונה