


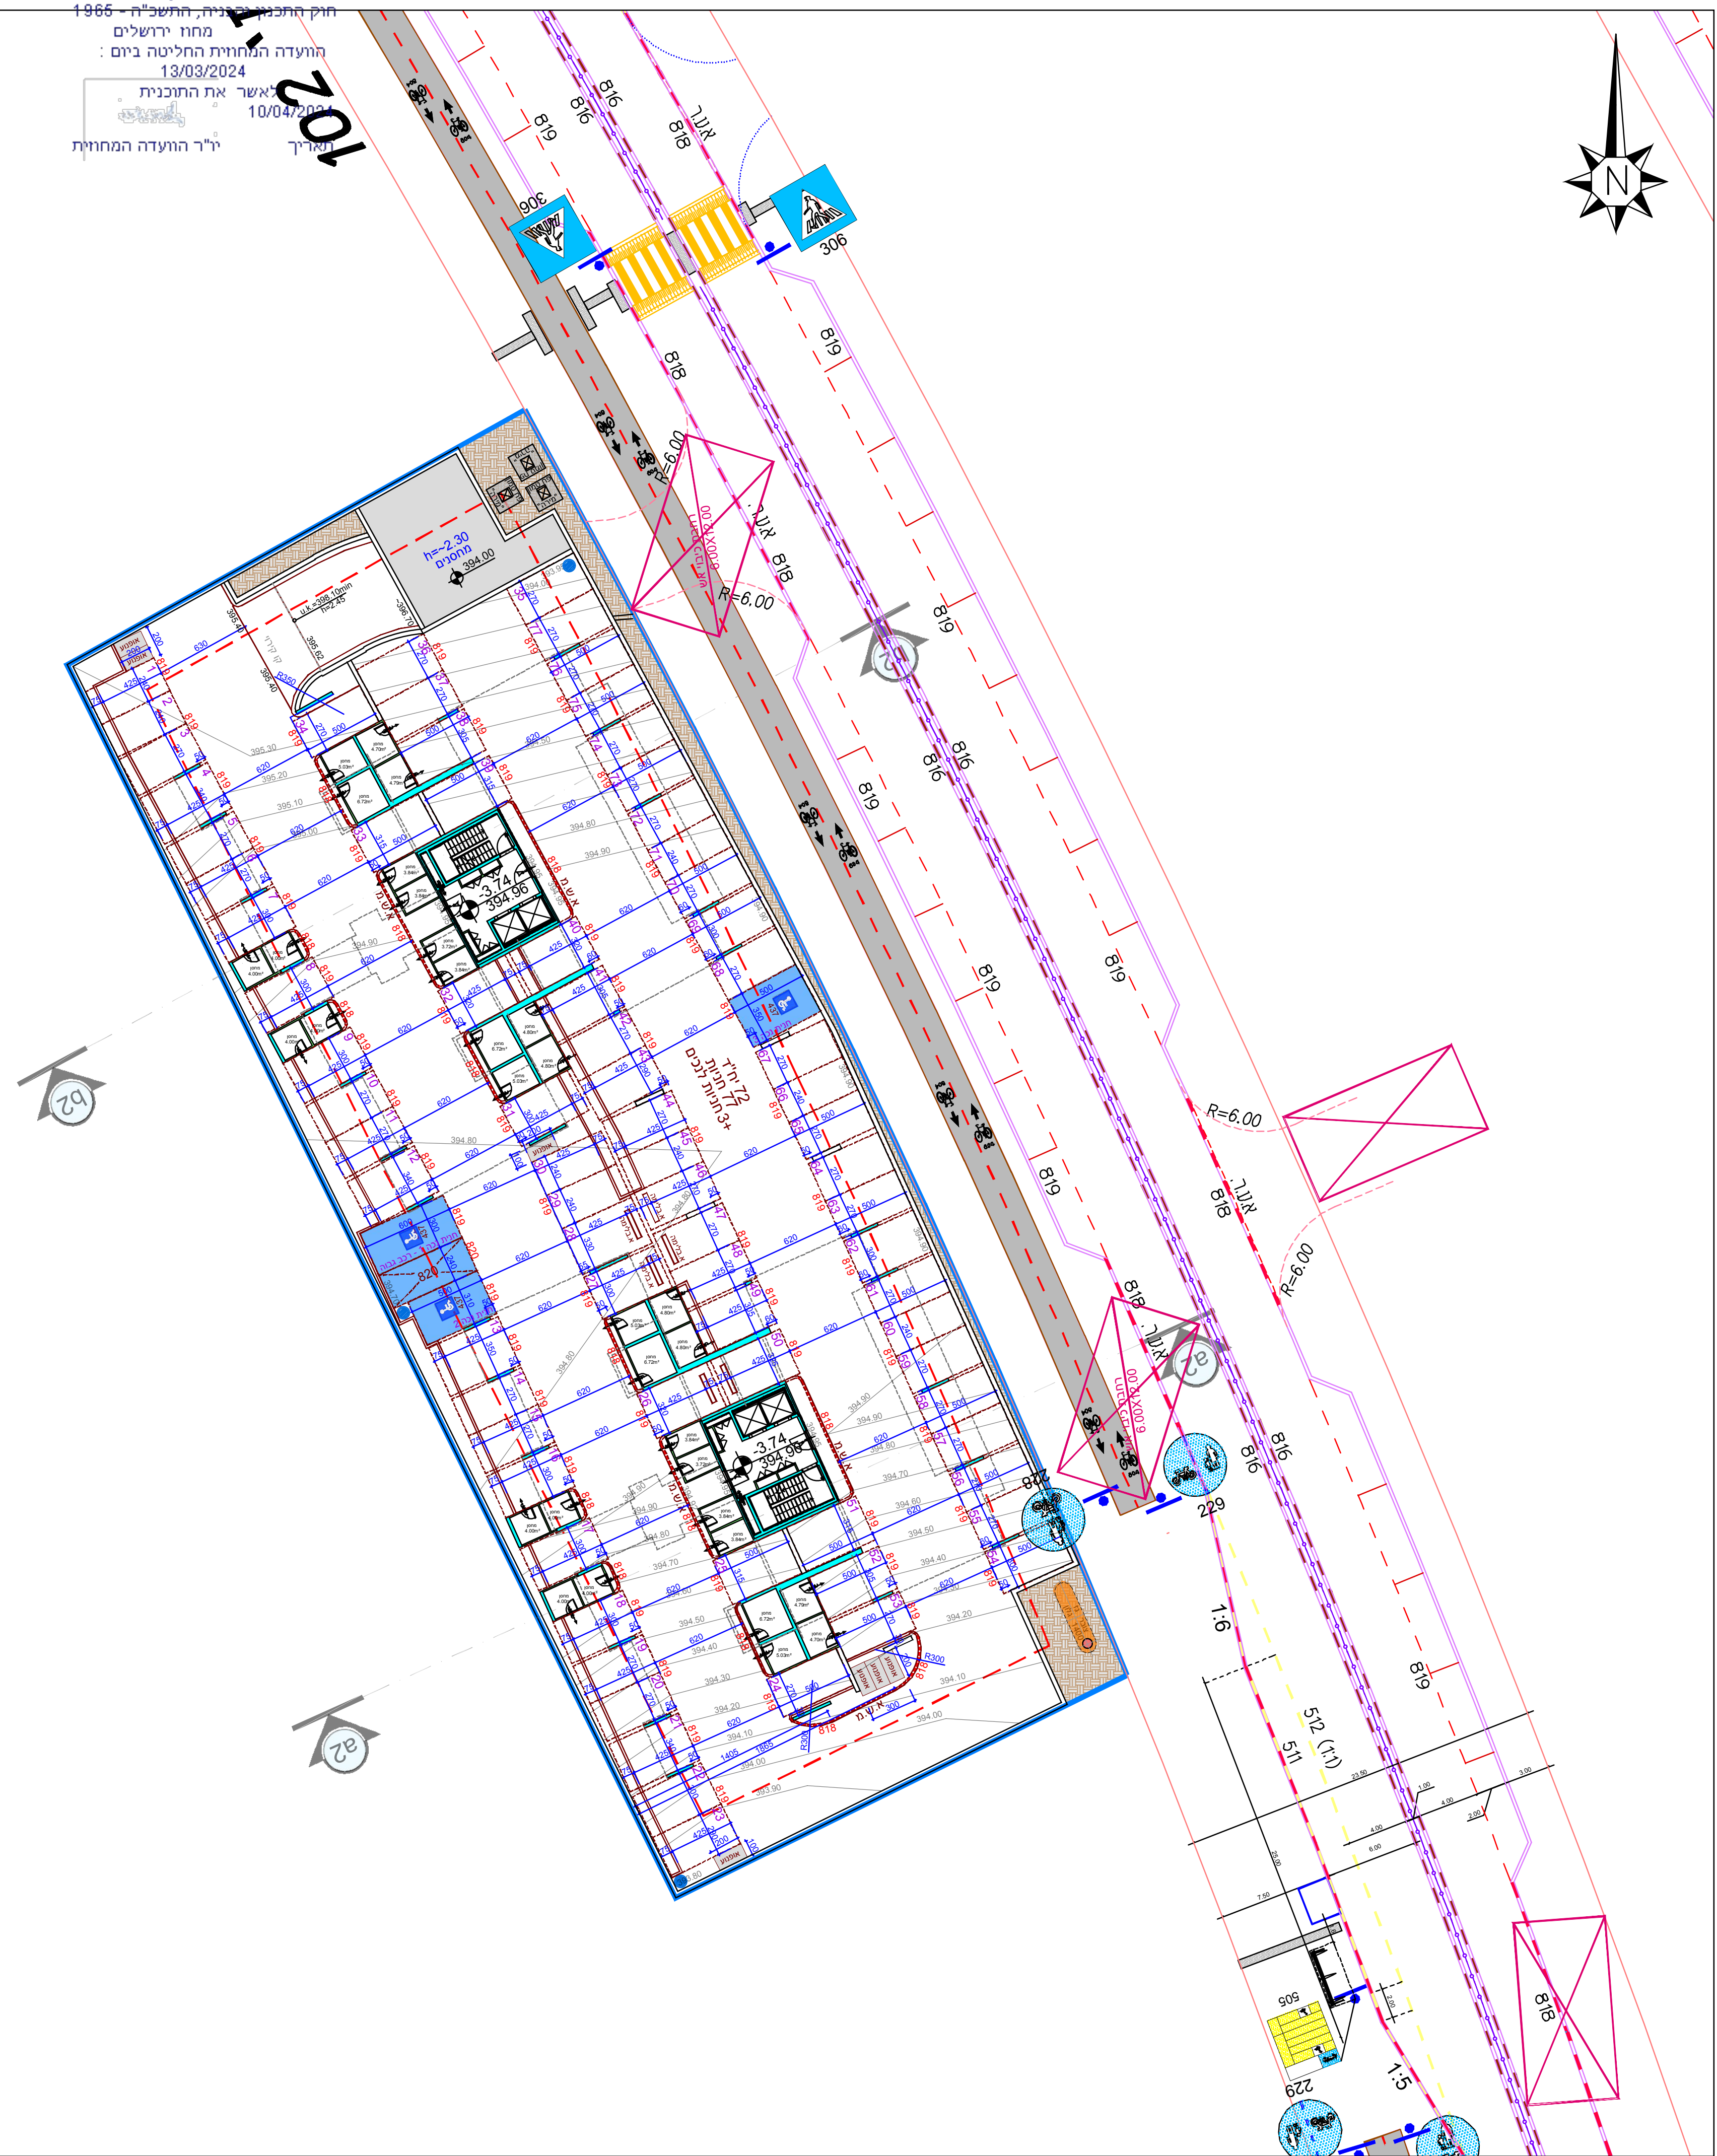

מינהל התכנון
חוק התכנון והבניה, התשכ"ה - 1965
מחוז ירושלים
הוועדה המחוזית החליטה ביום:
13/03/2024
לאשר את התוכנית
10/04/2024
יו"ר הוועדה המחוזית



תוספת זכויות בניה ויחיד בנווה שמיר, בית שמש

מס.	תאריך	מרות רמזי	חזרה		
עמי גוטליב מנהל כבישים ותנועה 108188-ר.פ. עמי גוטליב הנדסת כבישים בע"מ 108188-ר.פ.					
מס. 04-6151531 ; 050-7424501 ת.ד. 454 : קרית טבעון					
החזמין:					
אפי נתיב בע"מ					
בית שמש - נווה שמיר					
מגרש 399					
תכנית:	תוספת זכויות בניה ויחיד בנווה שמיר, בית שמש				
1	תכנית תנועה וחניה - קומת חניון				
תכנון:	ע.ג.	לעיון	11.06.23		
שרשרת:	ואדים	למכרז			
שם וחשבו	לריצוע				
מס. תכנית:	1-399	קטע:	1:250	בדק:	חתימה
יש להתייחס רק למידות הכתובות ואין למדוד מהתכנית					