פרטי המזמין

תיק מידע מקוון מספר: 1965
מבנה שלא מאושרת
המצגת המצגת המקוונת נוצרת
מבנה מגורים
הועבר אל מפקח
24/07/2023
תאריך
ללא מצגת המצגת

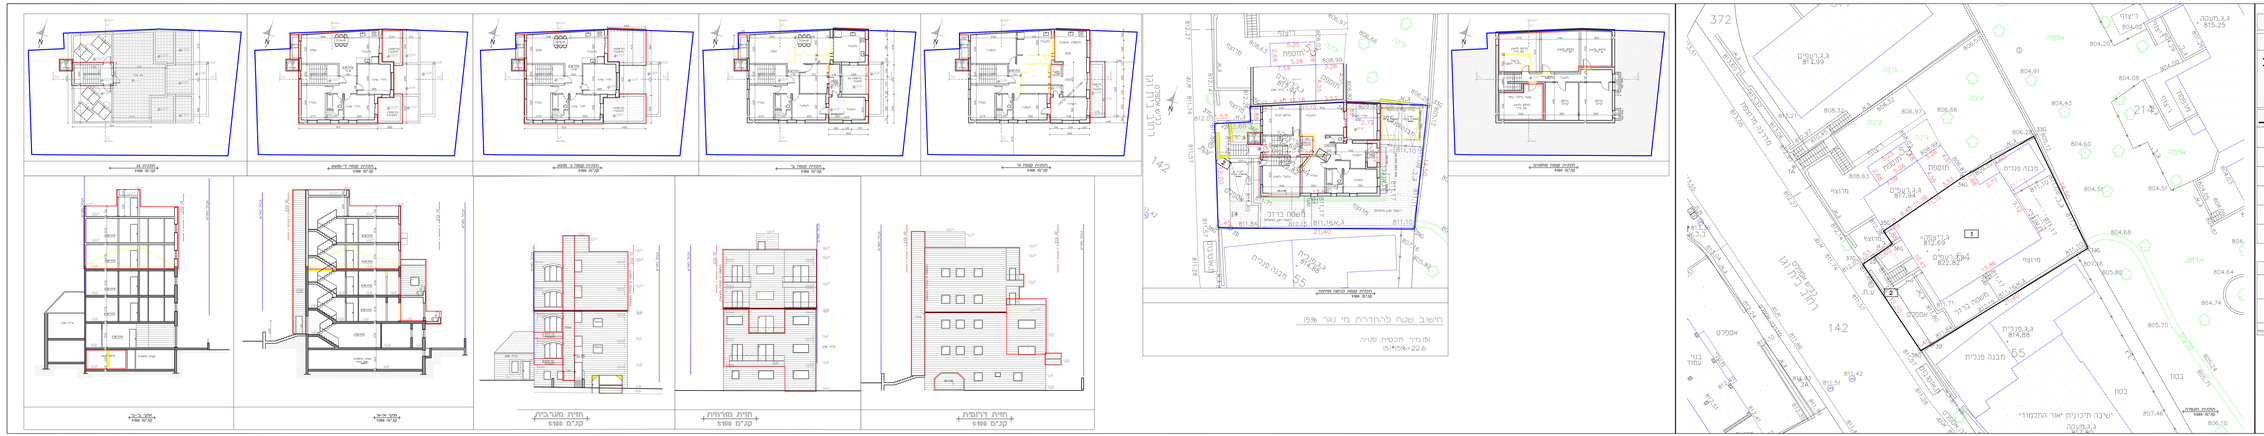

חוק התכנון והבנייה, התשכ"ה - 1965
תכנית מתאר מקומית

מס' 101-1053628

תוספת 2 קומות ב יח"ד ומעלית ברחי בית וגן 3 בית וגן , ירושלים

נספח ביניים גליון__ מתוך__

מחוז	ירושלים
מרחב תכנון מקומי	ירושלים
רשות מקומית	ירושלים
יישוב	ירושלים
תאריך	20/07/2023
קנ"מ	1:100

שמות וחתימות:

עורך התוכנית	שם	יצפק שפרא-אדריכל	חתימה
	מס' רישיון	16844	
	כתובת	הרצוגים 5 בית שמש 99000	
עורך מפגש	שם	מרב הדיה	חתימה
	מס' רישיון	40835	
	כתובת	רב"מ עמ' יעקב	
	טלפון	052748887	52583647
	דוא"ל		

מקרא:

- קו קיים
- מגבלת בנייה
- סריקה
- גבול מגרש
- מס' יחד
- מספר הא שטח