


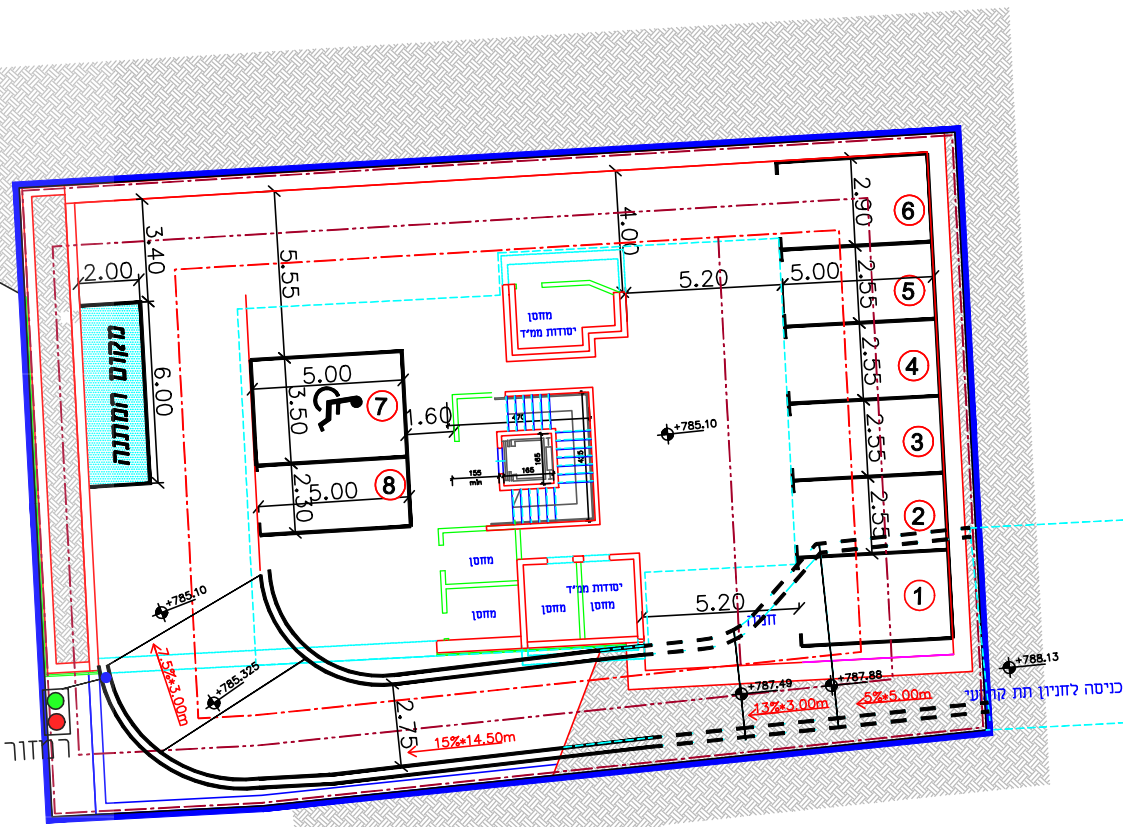


מינהל התכנון  
 חוק התכנון והבניה, התשכ"ה - 1965  
 מחוז ירושלים  
 הוועדה המחוזית החליטה ביום:  
 03/11/2024  
 לאשר את התוכנית  
 16/02/2025

תאריך יו"ר הוועדה המחוזית

**קומת מרתף 1-**  
 קנ"מ 1:250



**תכנית מפלס +0.00 קומת כניסה**  
 קנ"מ 1:250

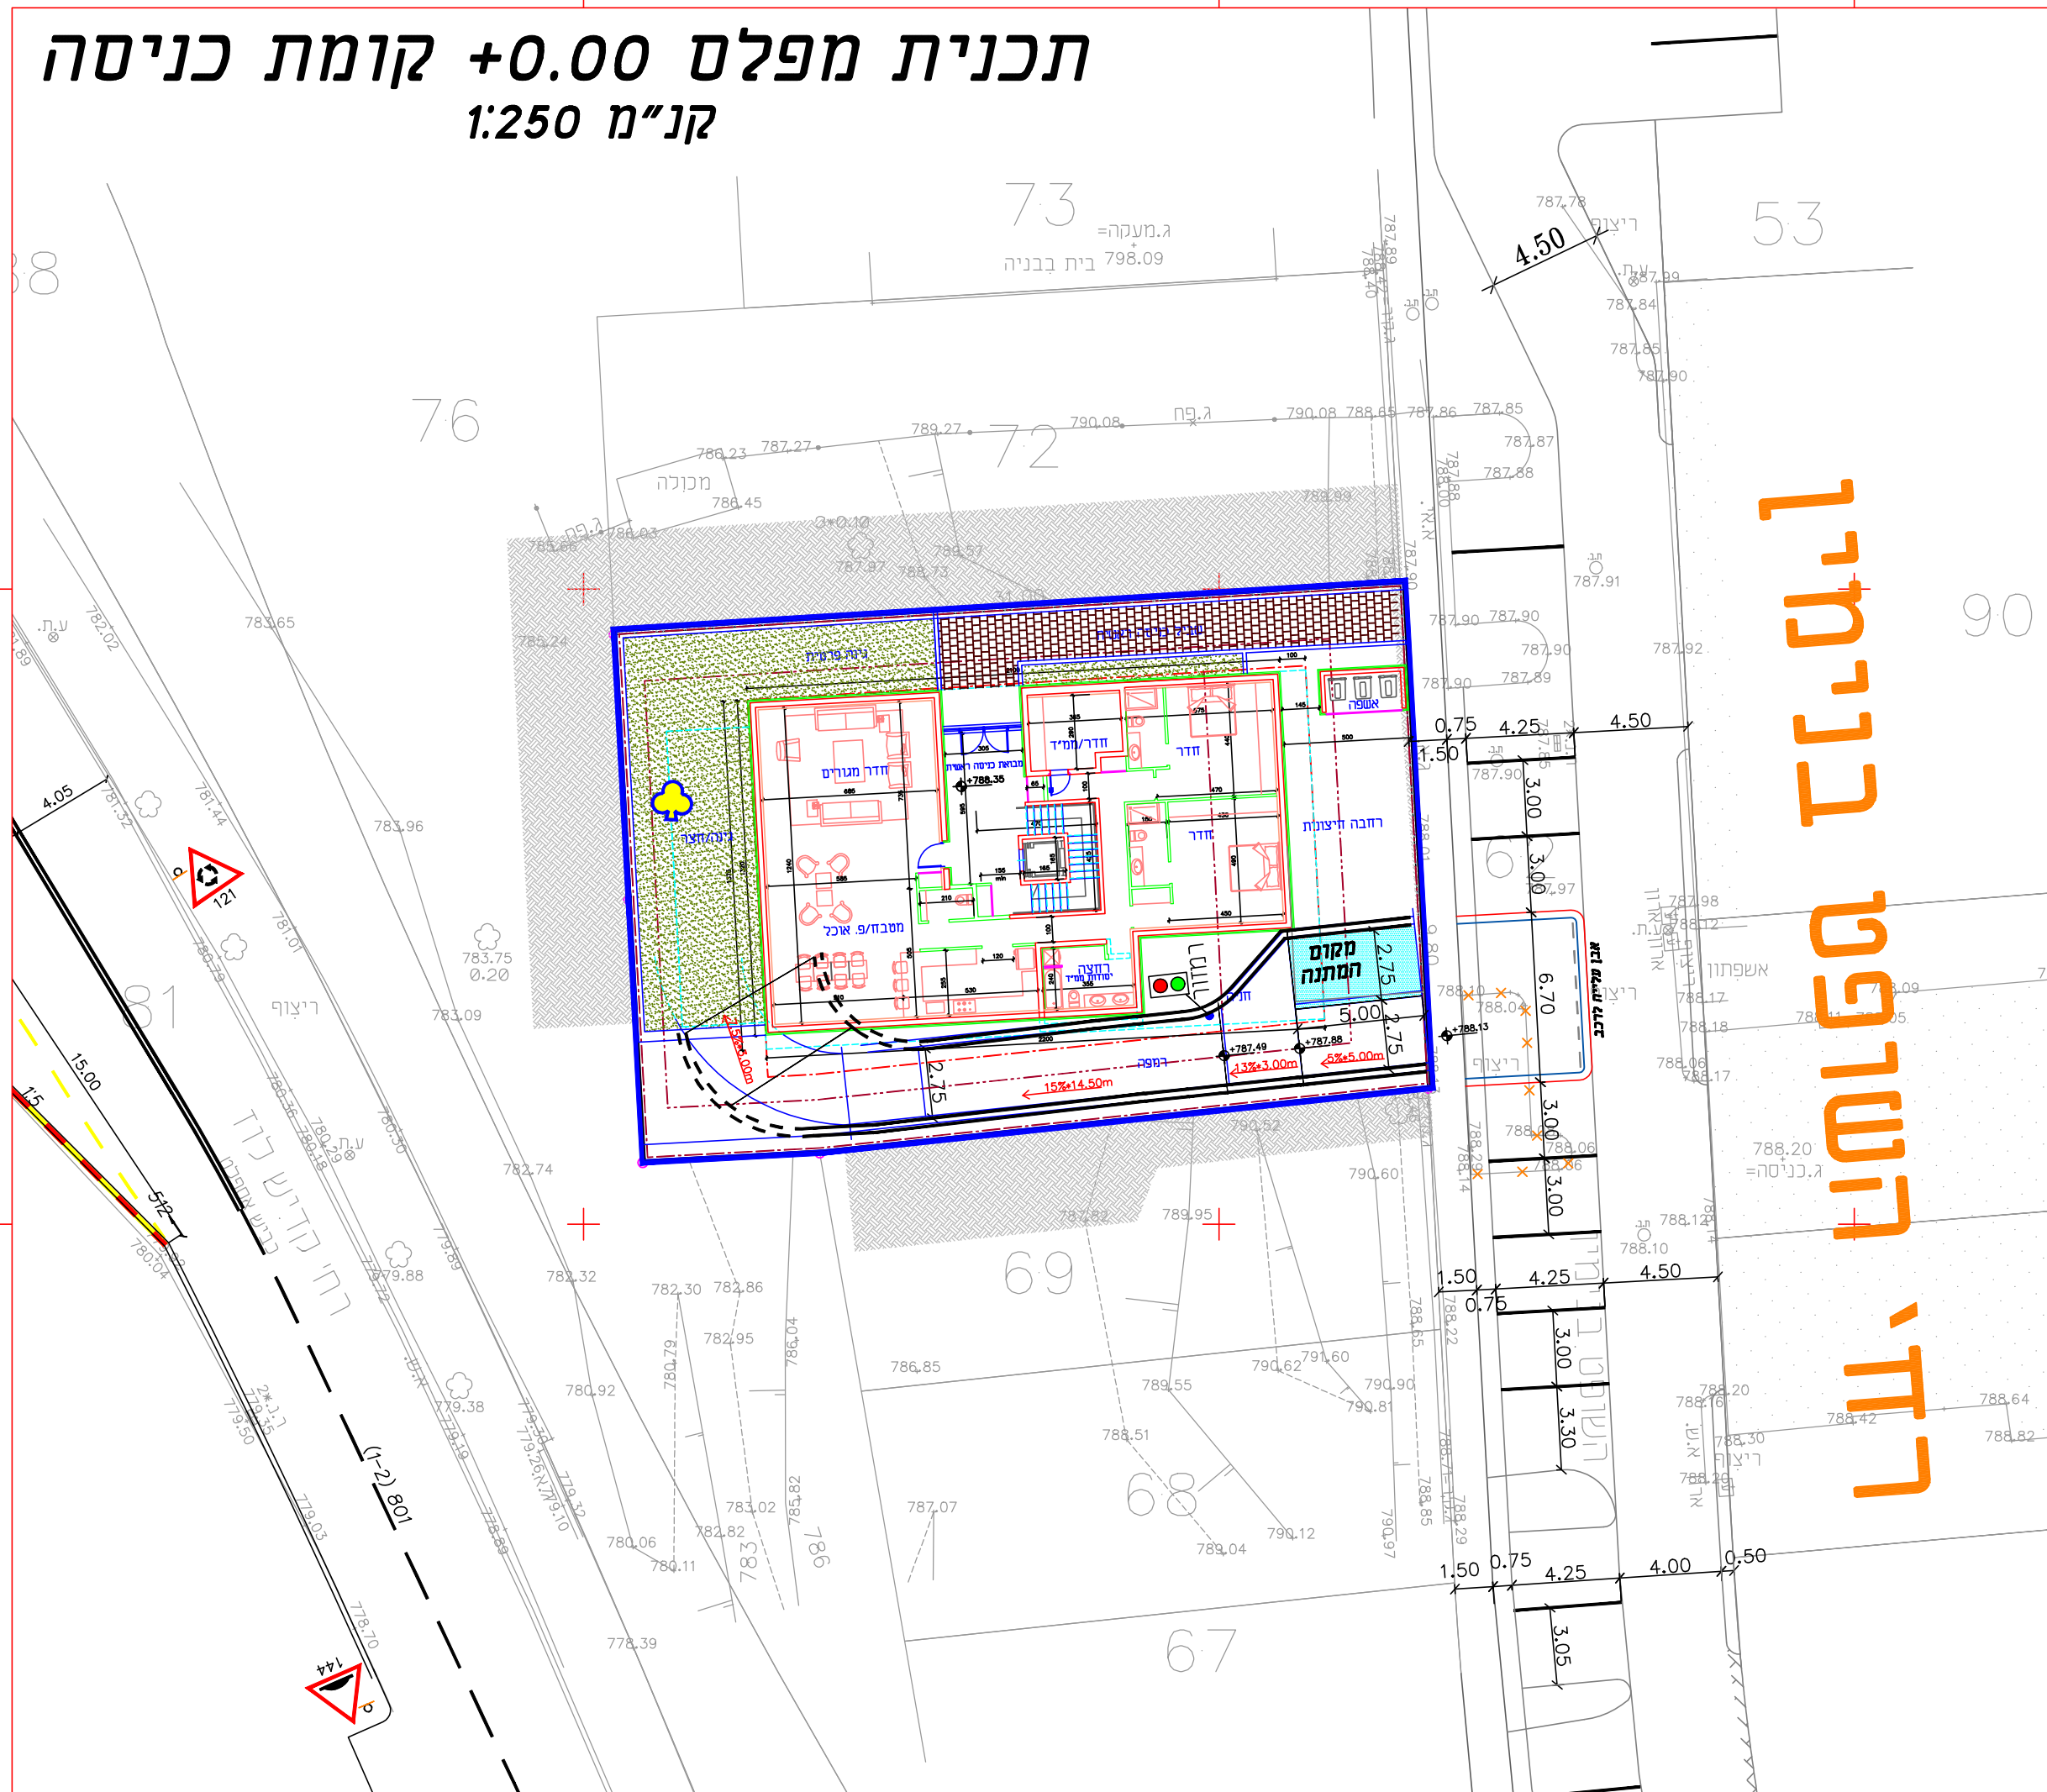

תוכנית מס' 101-1131796

בניין מגורים ברחוב השופט בנימין 4 יח"ד

תכנית מתאר מקומית הכוללת הוראות של תכנית מפורטת

נספח מס' 3

נספח תנועה וחנייה

קנה מידה: 1:250

מקרא

- גבול התכנית
- קו בניין
- קו בניין תת-קרקעי
- קו בניין עילי
- עץ לעקירה
- אבן שפה חדשה
- אבן שפה לפירוק
- תמרור קיים

מאזן חניה

רכב פרטי	רכב נכה	סך הכל
12	1	13
8	1	9
7	1	8

שלב: הפקדה מהדורה: 02 תאריך: 21.08.2023

שם: רולי פלד - הגדסה תחבורה ותנועה	תפקיד: תכנית
כתובת: רח' יפתוח 4, ירושלים	טל: 079-7269070
פיקס: 02-6794472	דוא"ל: roehfeld@gmail.com