


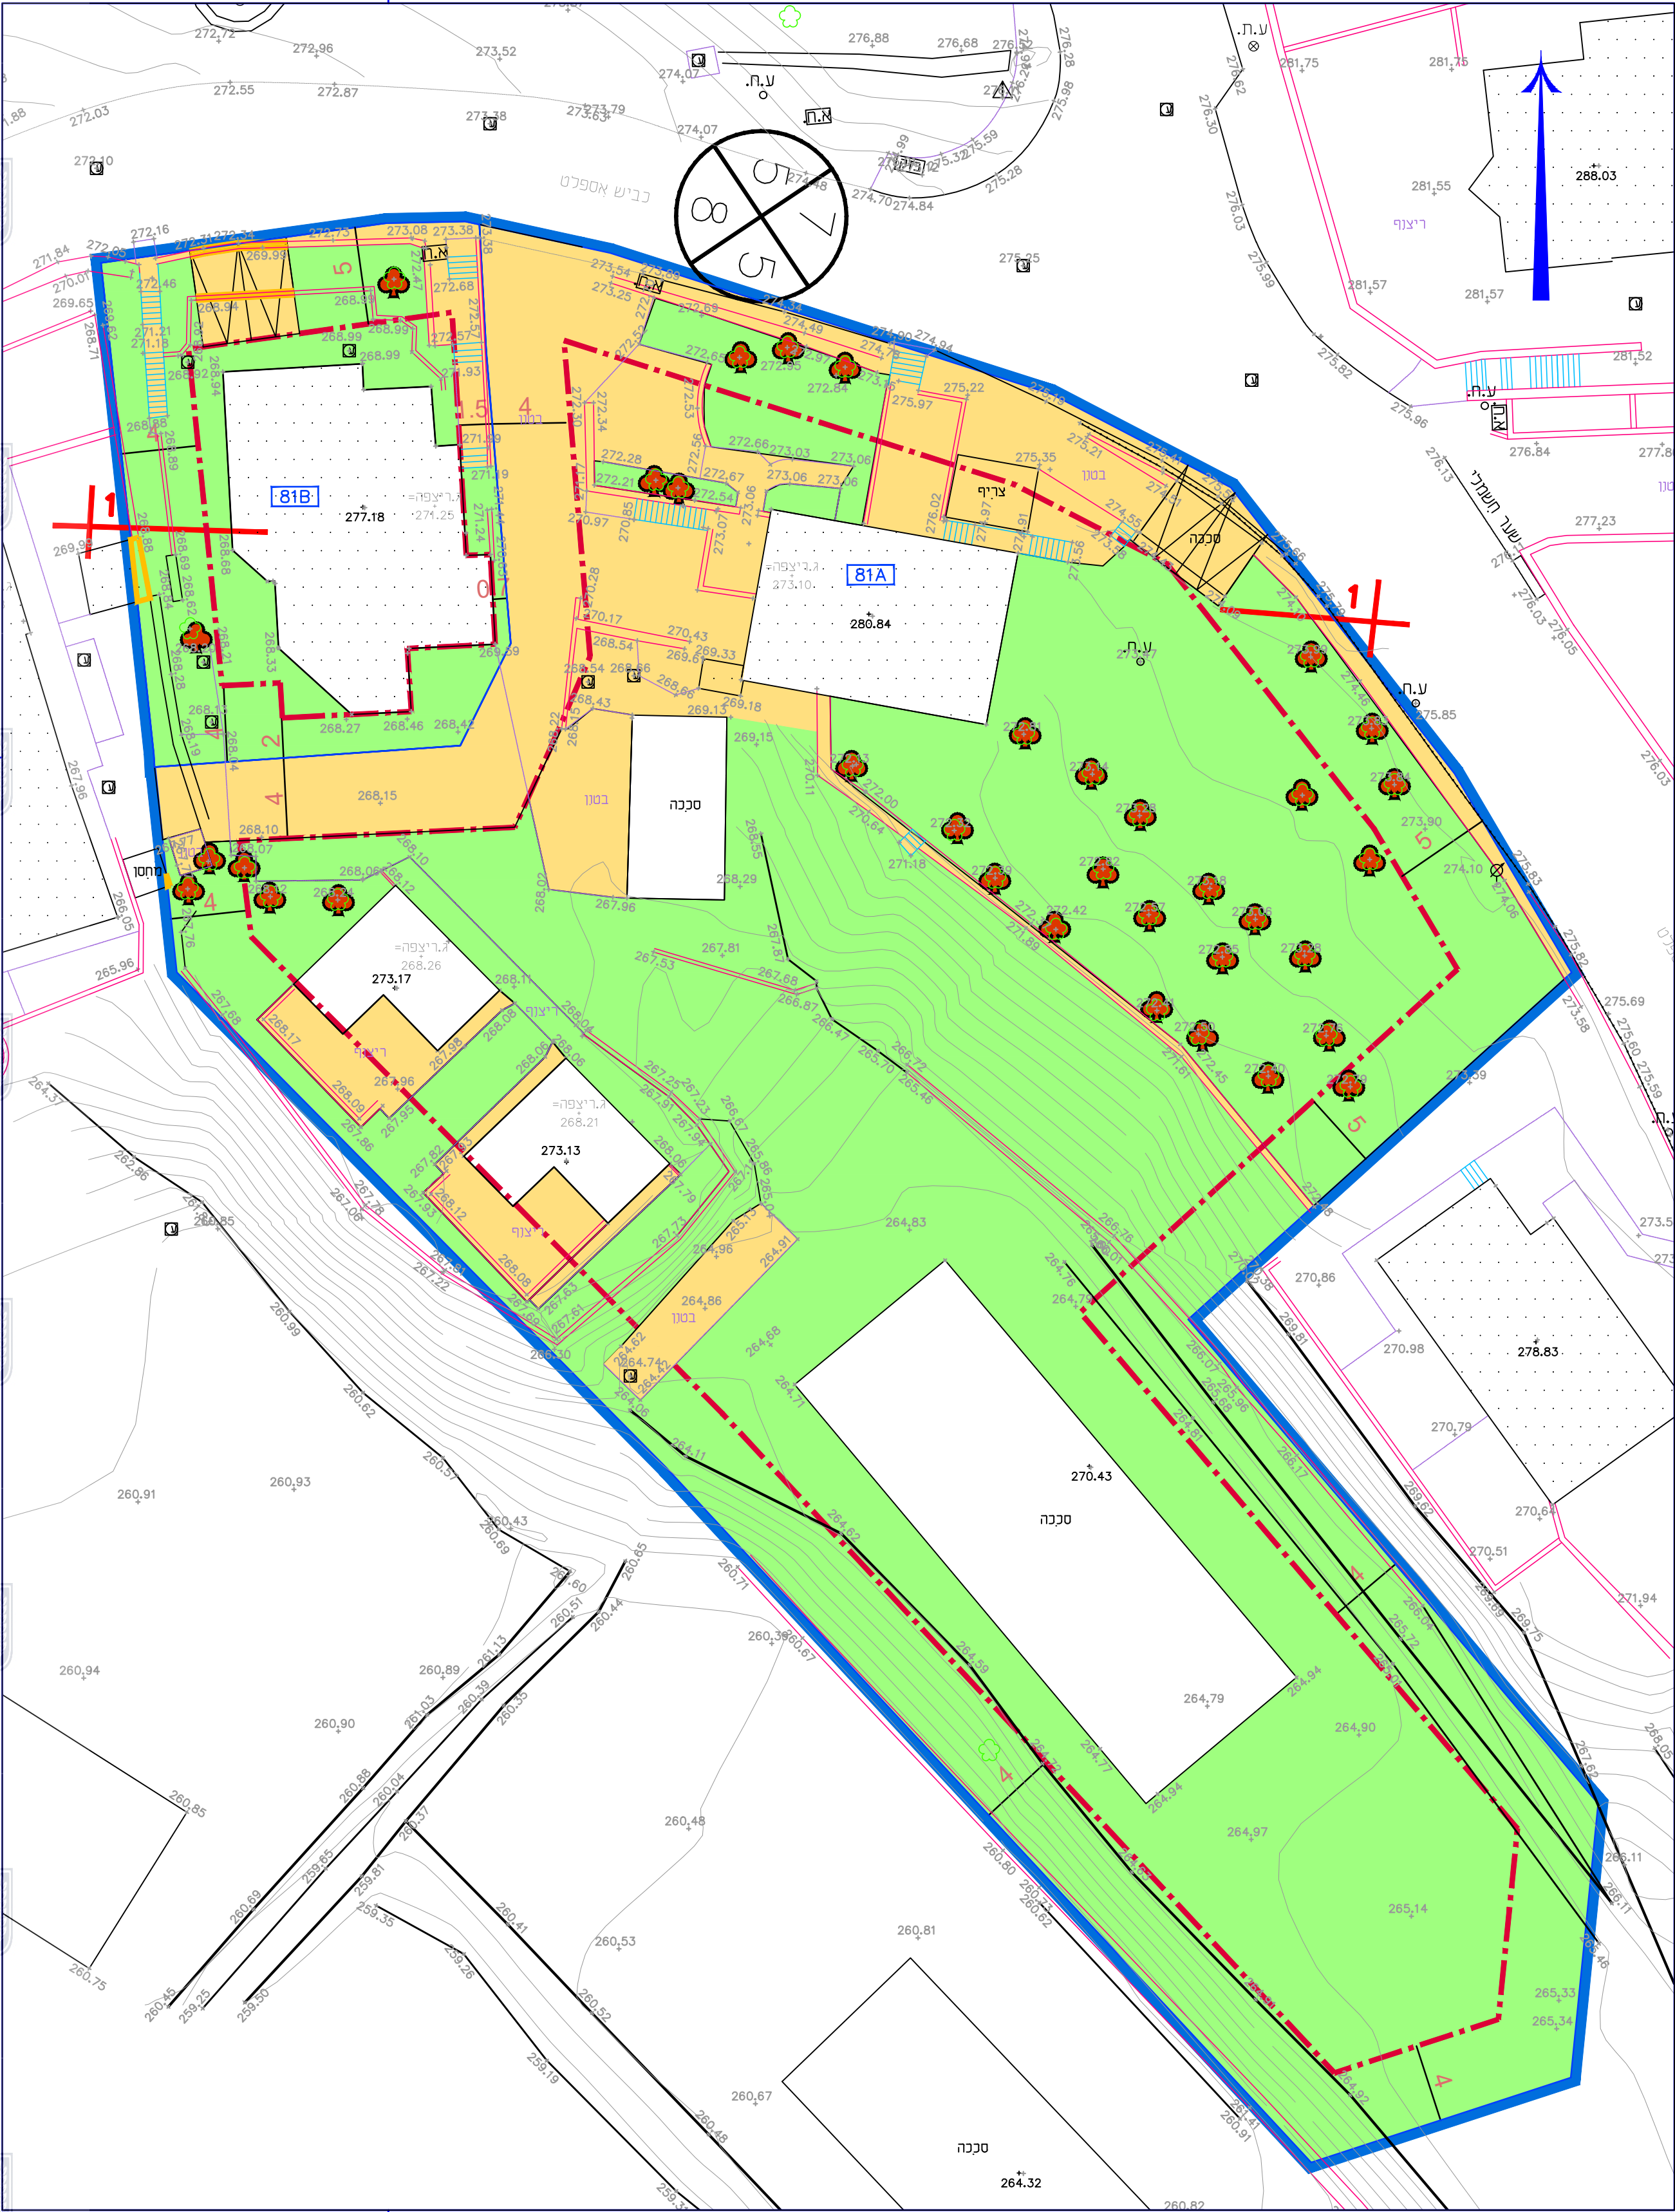

נספח בינוי מנחה	
נספח לתכנית מס' 151-0822379	
הפרדת מגרש מנחלה מושב זכריה 81	
גליון 1 מתוך 1	
תכולה	מנחה
תאריך	22.8.2022
קני"מ	1:250
שמות וזחיתיות:	
שם: אדר' אילנה הדר	עורך
תאריך:	הנספח

מקרא	
	גבול תוכנית לתצוגה
	קו בנין
	גבול תא שטח
	להריסה
	מדרכה, ריצוף, חניה
	גינות
	עץ / עצים לשימור
	מספר תא שטח

חתך 1-1 קני"מ 1:250

