
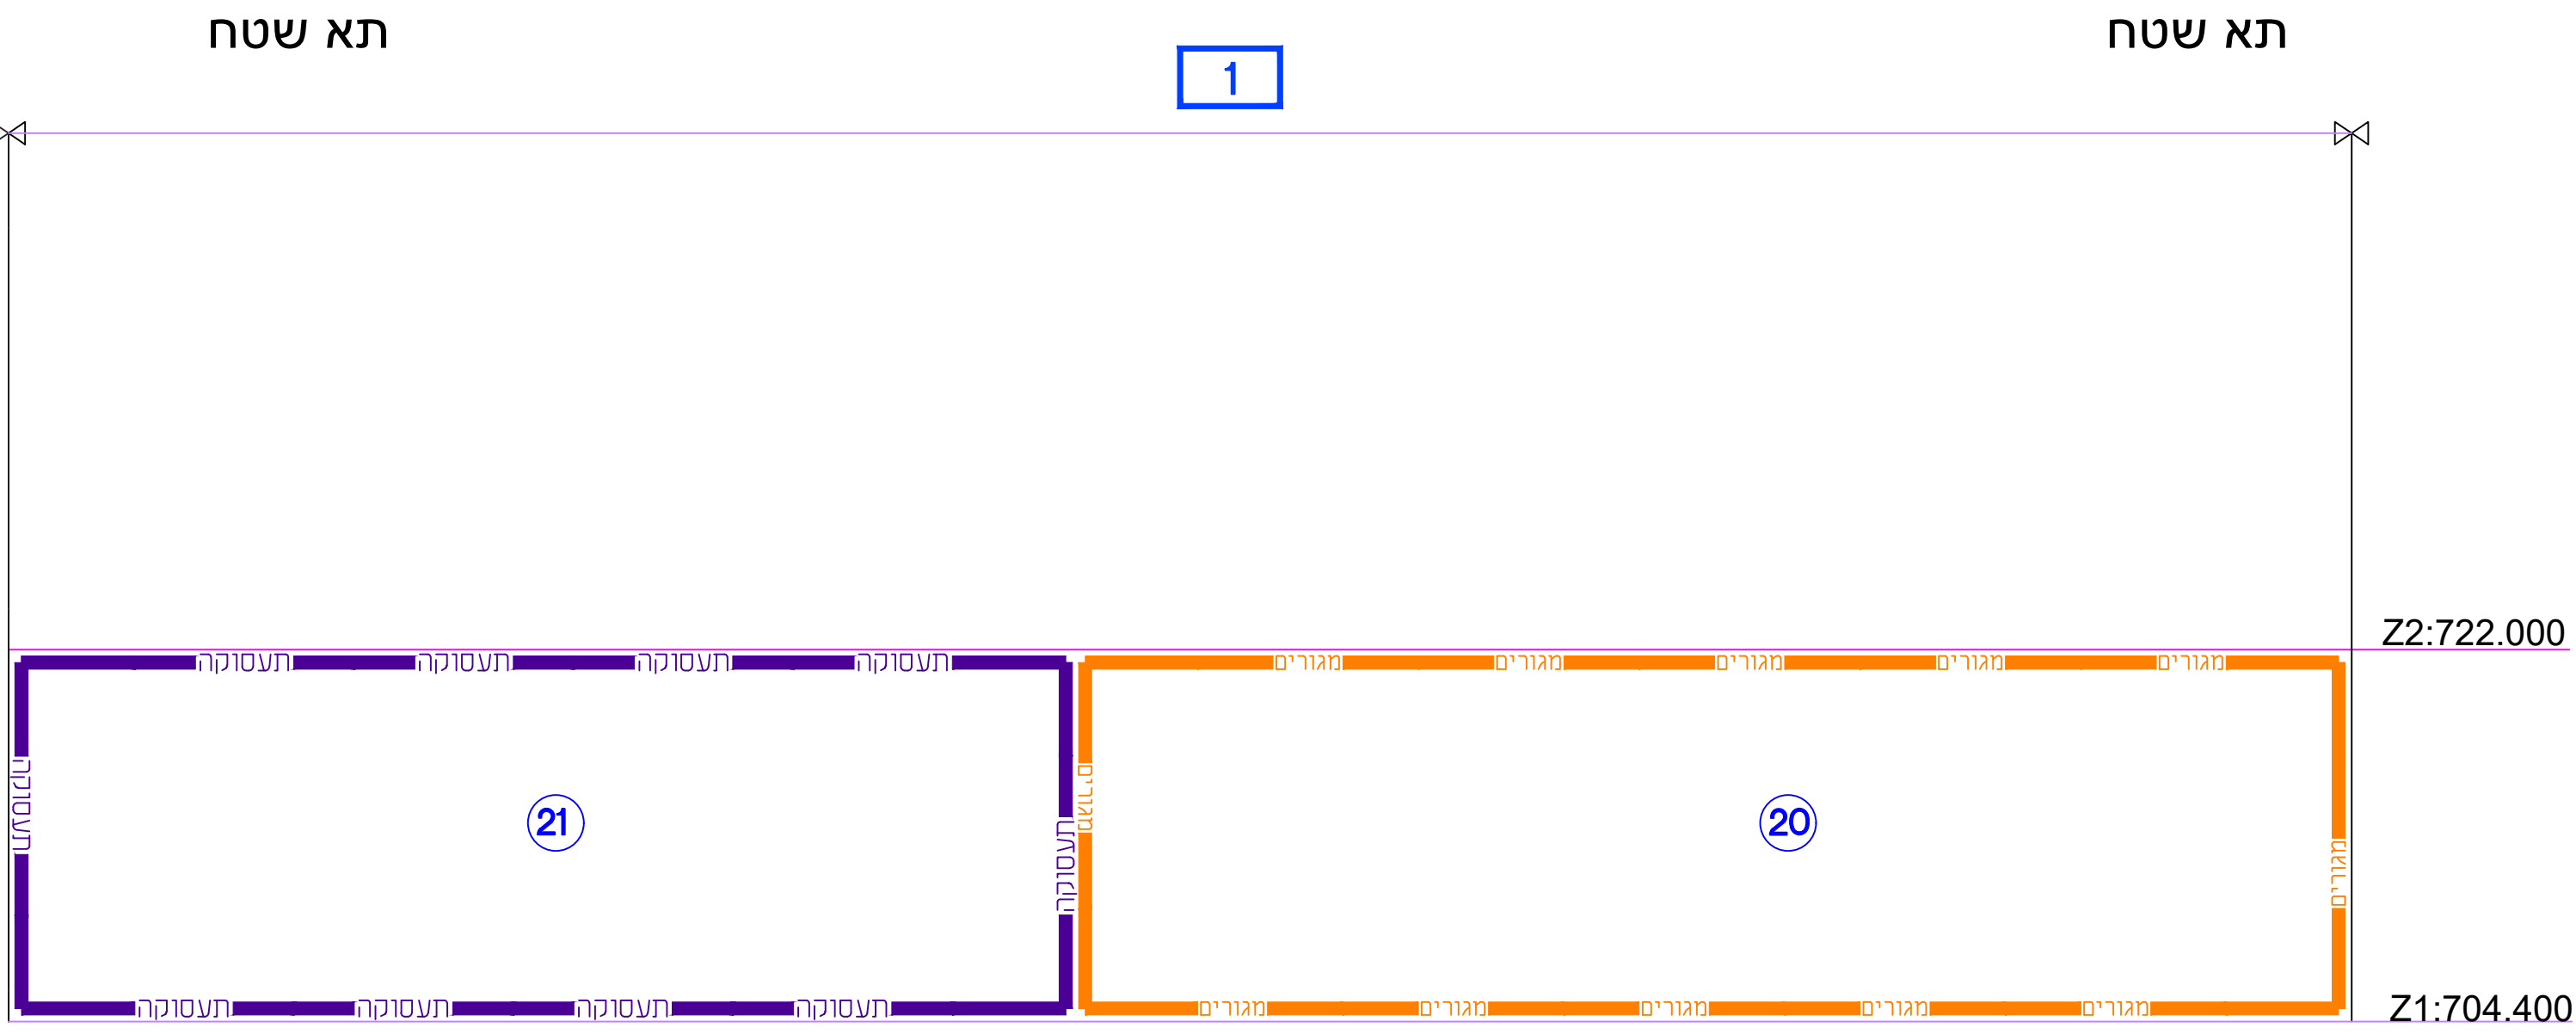


חוק התכנון והבנייה, התשכ"ה - 1965 תכנית מתאר מקומית		
מס' 101-0993345		
התחדשות עירונית ברחוב פיתוח חותם 3-4 וברחוב שמואל הנביא 110-120		
נספח רישום תלת מימדי גליון 1 מתוך 1		
מחוז	ירושלים	
מרחב תכנון מקומי	ירושלים	
רשות מקומית	ירושלים	
ישוב	ירושלים	
תאריך	09.08.2023	
שם הנספח	קנ"מ	
מצב מאושר	1250	
תרשים סביבה	-	
תרשים נוסף	-	
תרשים נוסף	-	
תמונה נוספת	-	
שמות וחתימות:		
עורך התוכנית	שם תאריך	עומר בר עמית מנדלרן
	סטודיו	בע"מ
מודד	שם תאריך	אריד קראוס
	קראוס חברה למדידות	
גושים וחלקות בתכנית:		
גוש	חלקה	חלקות בשלמותן
30102	חלקה	16,146,147,148,149,150,151,152,153,164,165,166,173
מקרא מצב מאושר		


מקרא:

1 מספר תא שטח

20 מספר תא שטח
תלת מימדי

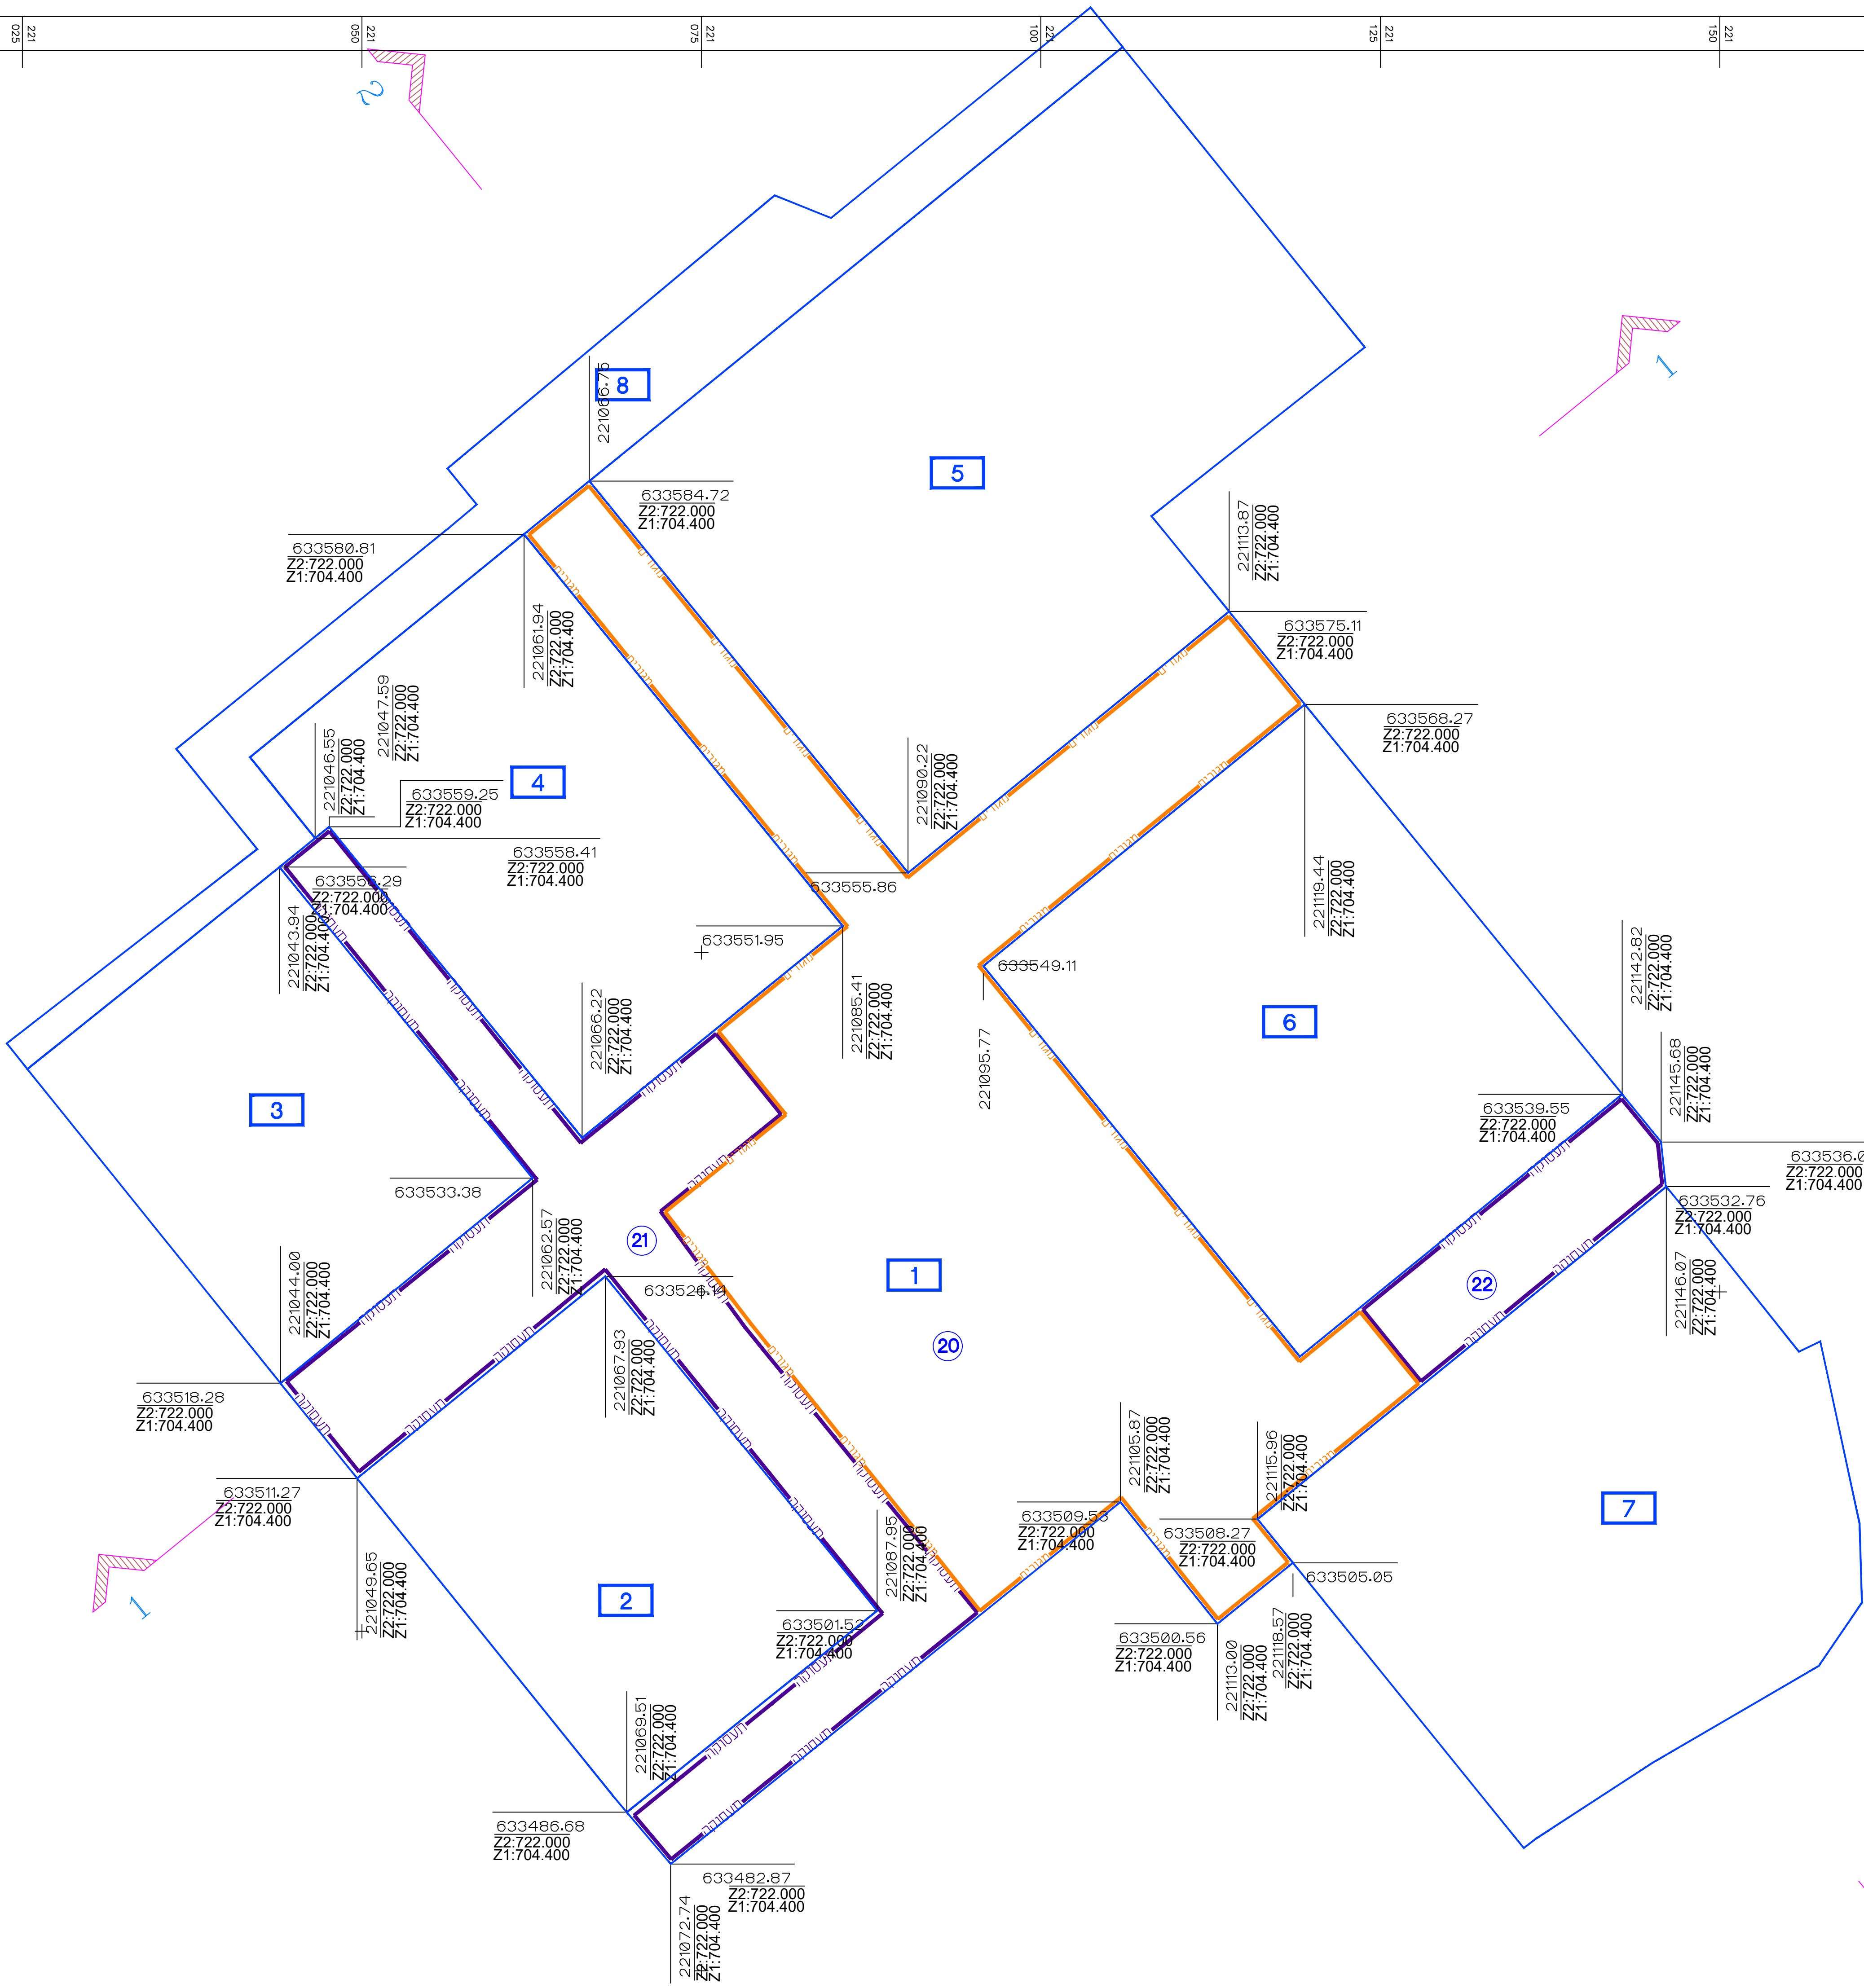

חתך 1-1

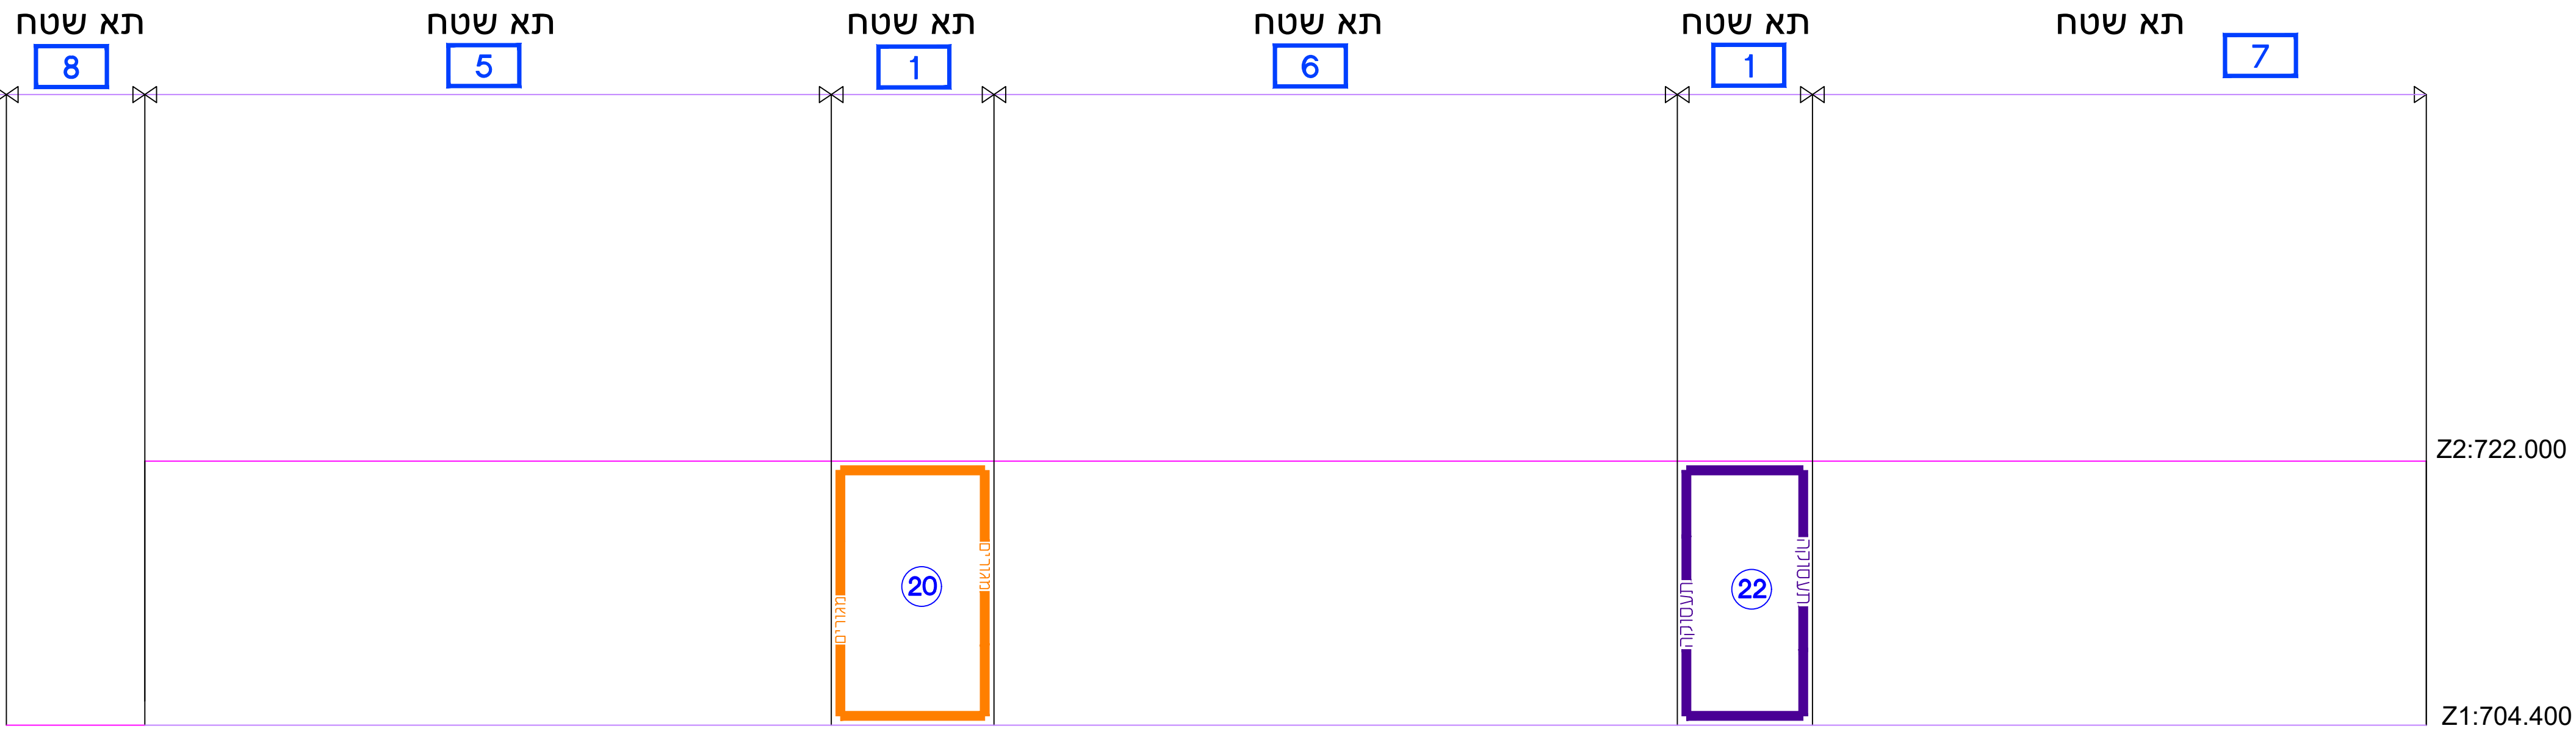

חתך 2-2