

# נספח בינוי

## נספח לתכנית מס' 102-1083559


### היסמין 2

**גליון 1 מתוך 1**

<b>תחולה</b>	<b>מנחה</b>
<b>תיאור</b>	<b>תאריך עריכת הנספח</b>
12/09/2022	
<b>קנ"מ</b>	
1:100	
<b>תרשימים נוספים</b>	
<b>קנ"מ</b>	
1:250	
<b>העמדה</b>	
<b>תכניות</b>	
<b>חזיתות וחתכים</b>	
<b>שמות וזיהומות:</b>	
<b>עורך הנספח</b>	<b>שם:</b> אביבית פרישמן
<b>חאניד:</b> פרישמן אדריכלים	

**טבלת פירוט שטחים לתכנית מס' 102-1083559**

מאושר בתכנית מס' בש/במ/89/א		מתוכנן קיימים (בניינים)		שירות מאושר	עיקרי	מס' דירה
סה"כ	מוצע	שירות קיים	עיקרי מוצע	שירות מוצע	עיקרי מוצע	סה"כ
232.59	50	12.77	169.82	50	12.77	175
232.59	50	12.77	169.82	50	12.77	175
שטח עיקרי לתכנית זו: 225=175+50						

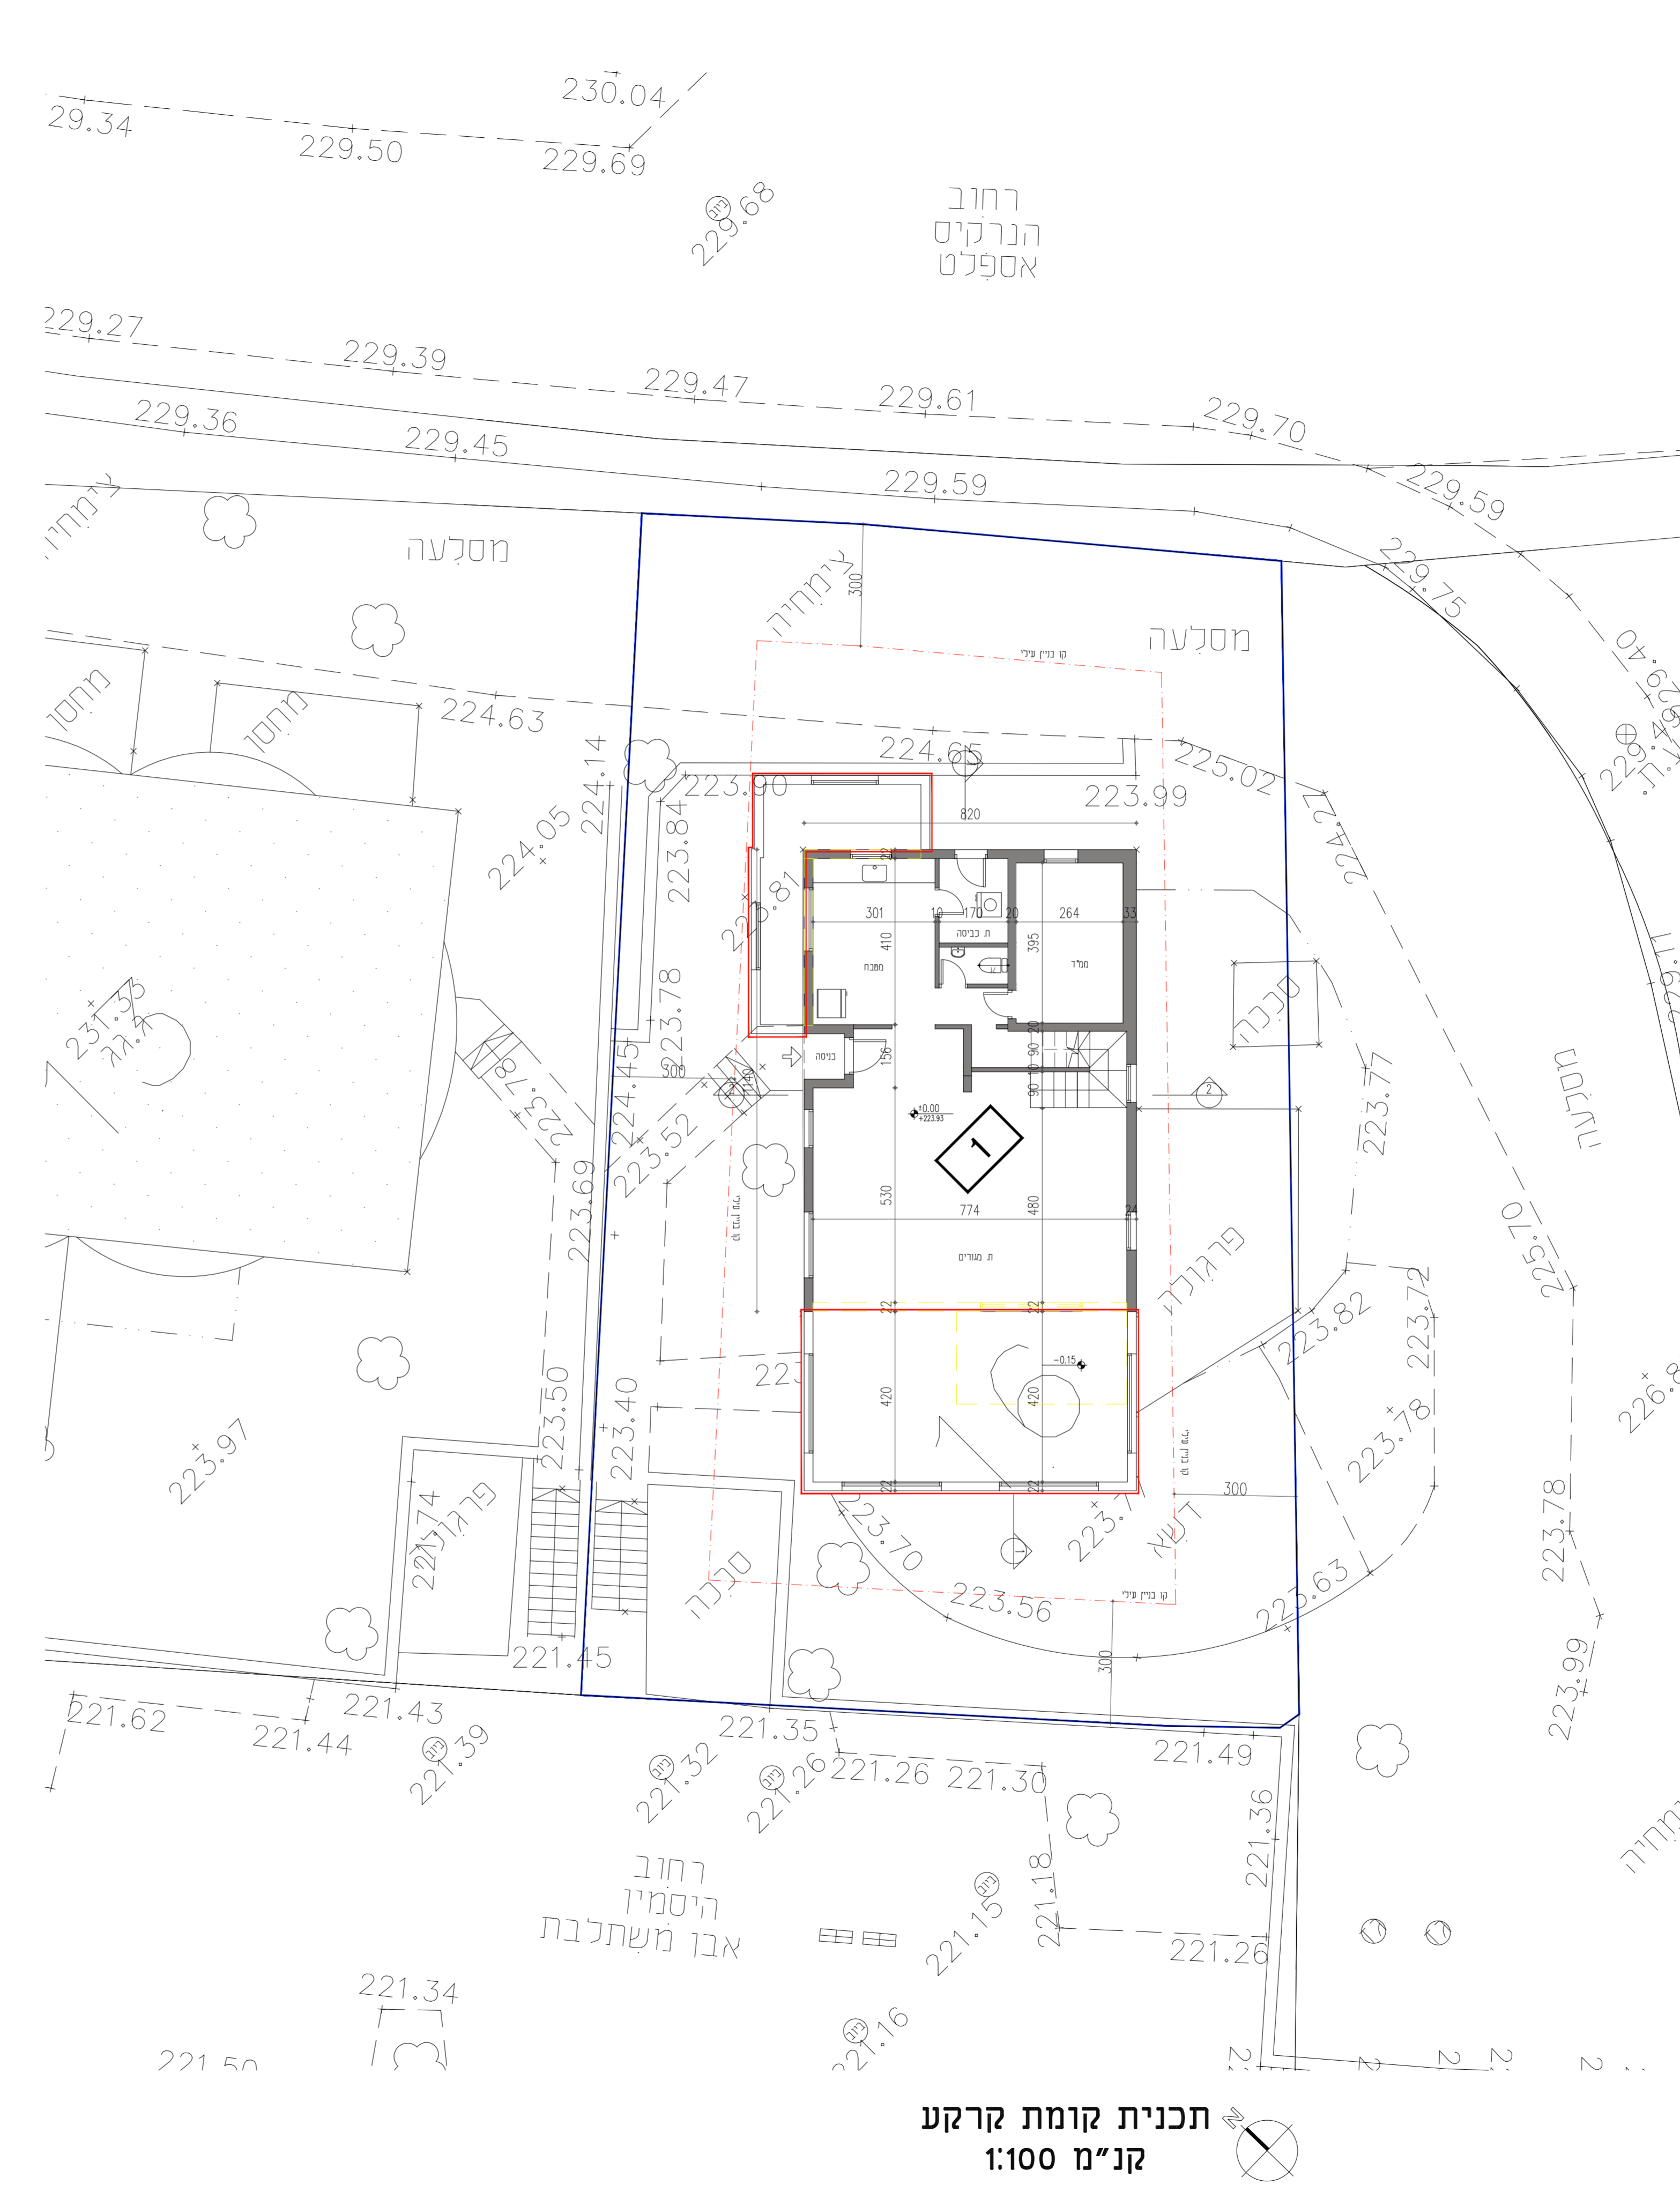

**חישורב שטחים**  
**קנ"מ 1:250**

