מינהל התכנון
חוק התכנון והבניה, התשכ"ה - 1965
מחוז ירושלים
הוועדה המחוזית החליטה ביום :
30/07/2023
להפקיד את התכנית
27/12/2023
תאריך יו"ר הוועדה המחוזית

מינהל התכנון
חוק התכנון והבניה, התשכ"ה - 1965
מחוז ירושלים
הוועדה המחוזית החליטה ביום :
21/01/2024
לאשר את התוכנית
22/01/2024
תאריך יו"ר הוועדה המחוזית

תכנית 101-1016229 נספח קביעת מס' 14:14:14 19/09/2023

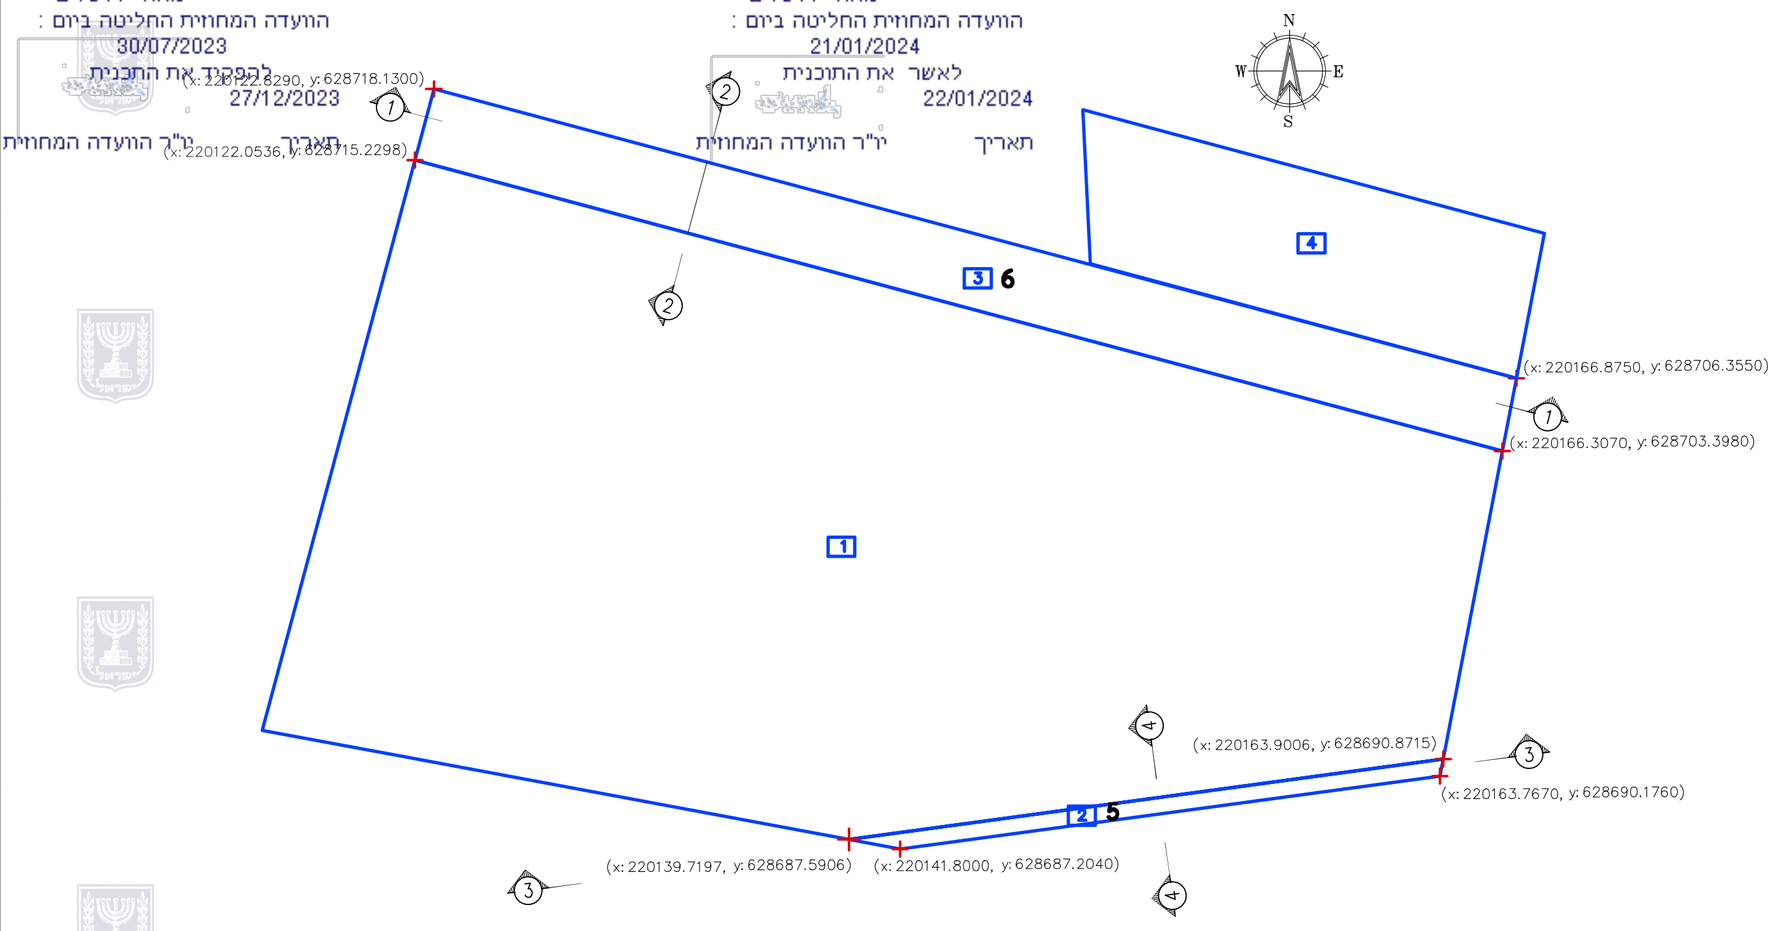

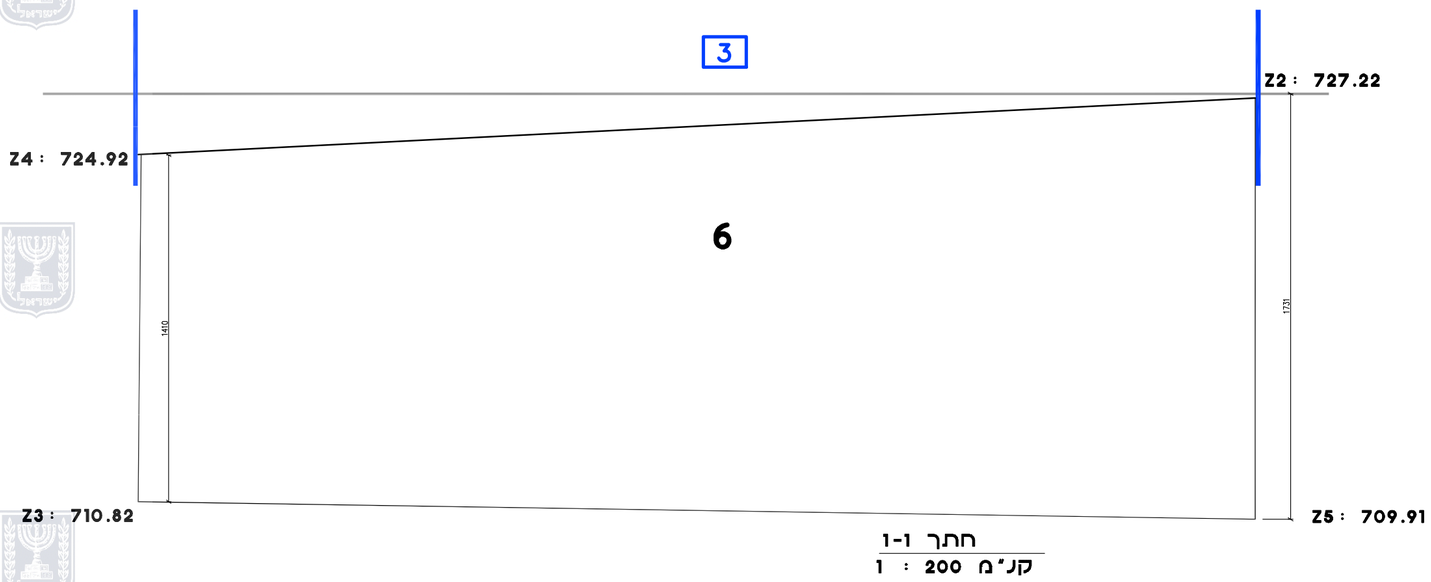

חתך 1-1
קנ"מ 200 : 1

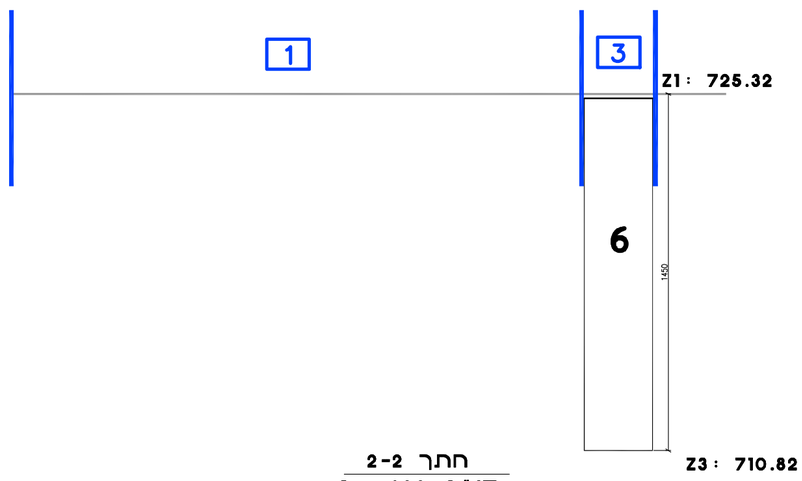

חתך 2-2
קנ"מ 200 : 1

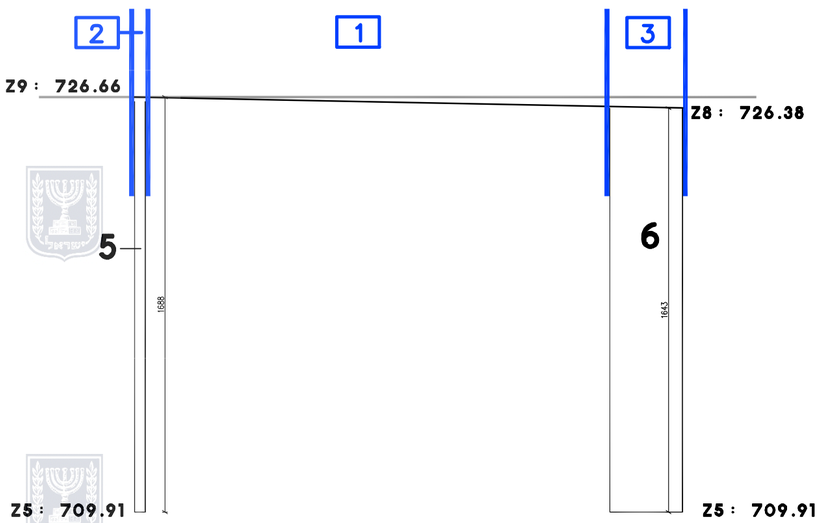

חתך 4-4
קנ"מ 200 : 1

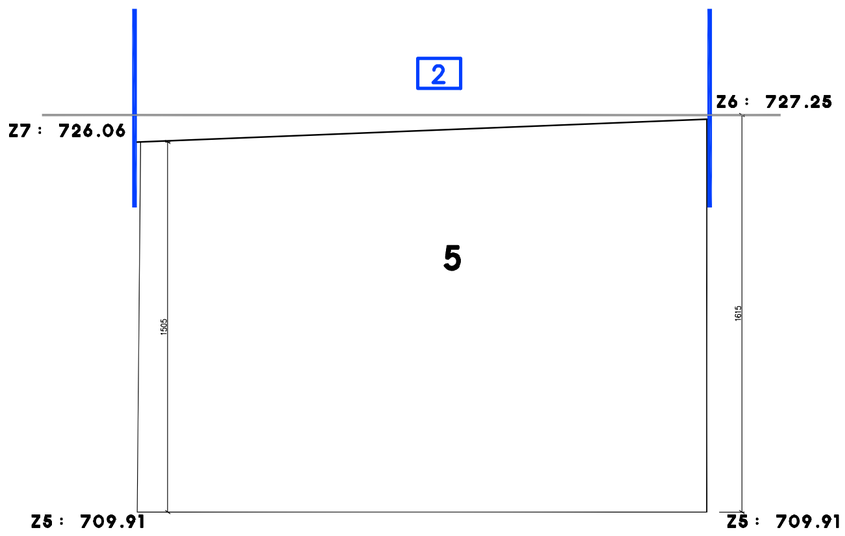

חתך 3-3
קנ"מ 200 : 1

תכנית מס' 101-1016229

הריסת מבנה והקמת בנין חדש, מגורים, מסחר ותעסוקה, אביטל 15, י-ם

תכנית מתאר מקומית

נספח תלת מימדי
תכנית וחתכים

קנ"מ 1 : 200

מקרא:

גבול התכנית	
גבול תא שטח	
מספר תא שטח	1
גבול תא שטח תלת מימדי	
מספר תא שטח תלת מימדי	5

שלב : הפקדה **מהדורה :** 1 **תאריך:** 15.08.2023

עורך התכנית	שם : אלכסנדר אוסטרובסקי אדריכל רישיון 64951	חתימה :
	כתובת : רח' האביבית 5/10 ירושלים 96508	תאריך :
	טלפון : 054-791537 פקס : 02-6242605	דוא"ל : STALEX@012.NET.IL