תכנית 101-1002625 נספח שמירה על עצים בוגרים סקר עצים 09:44:45 30/04/2023

מינהל התכנון
חוק התכנון והבניה, התשכ"ה - 1965
מחוז ירושלים
הוועדה המחוזית החליטה ביום :
26/03/2024
לאשר את התוכנית
10/06/2024
יו"ר הוועדה המחוזית | תאריך

מחוז : ירושלים
נפה : ירושלים
מקום : ירושלים
גוש : 30140
חלקות : 3
שטח : 5.679 דונם
כתובת : פייר קניג 39

עץ פולשני
מחוץ לגבול התכנית

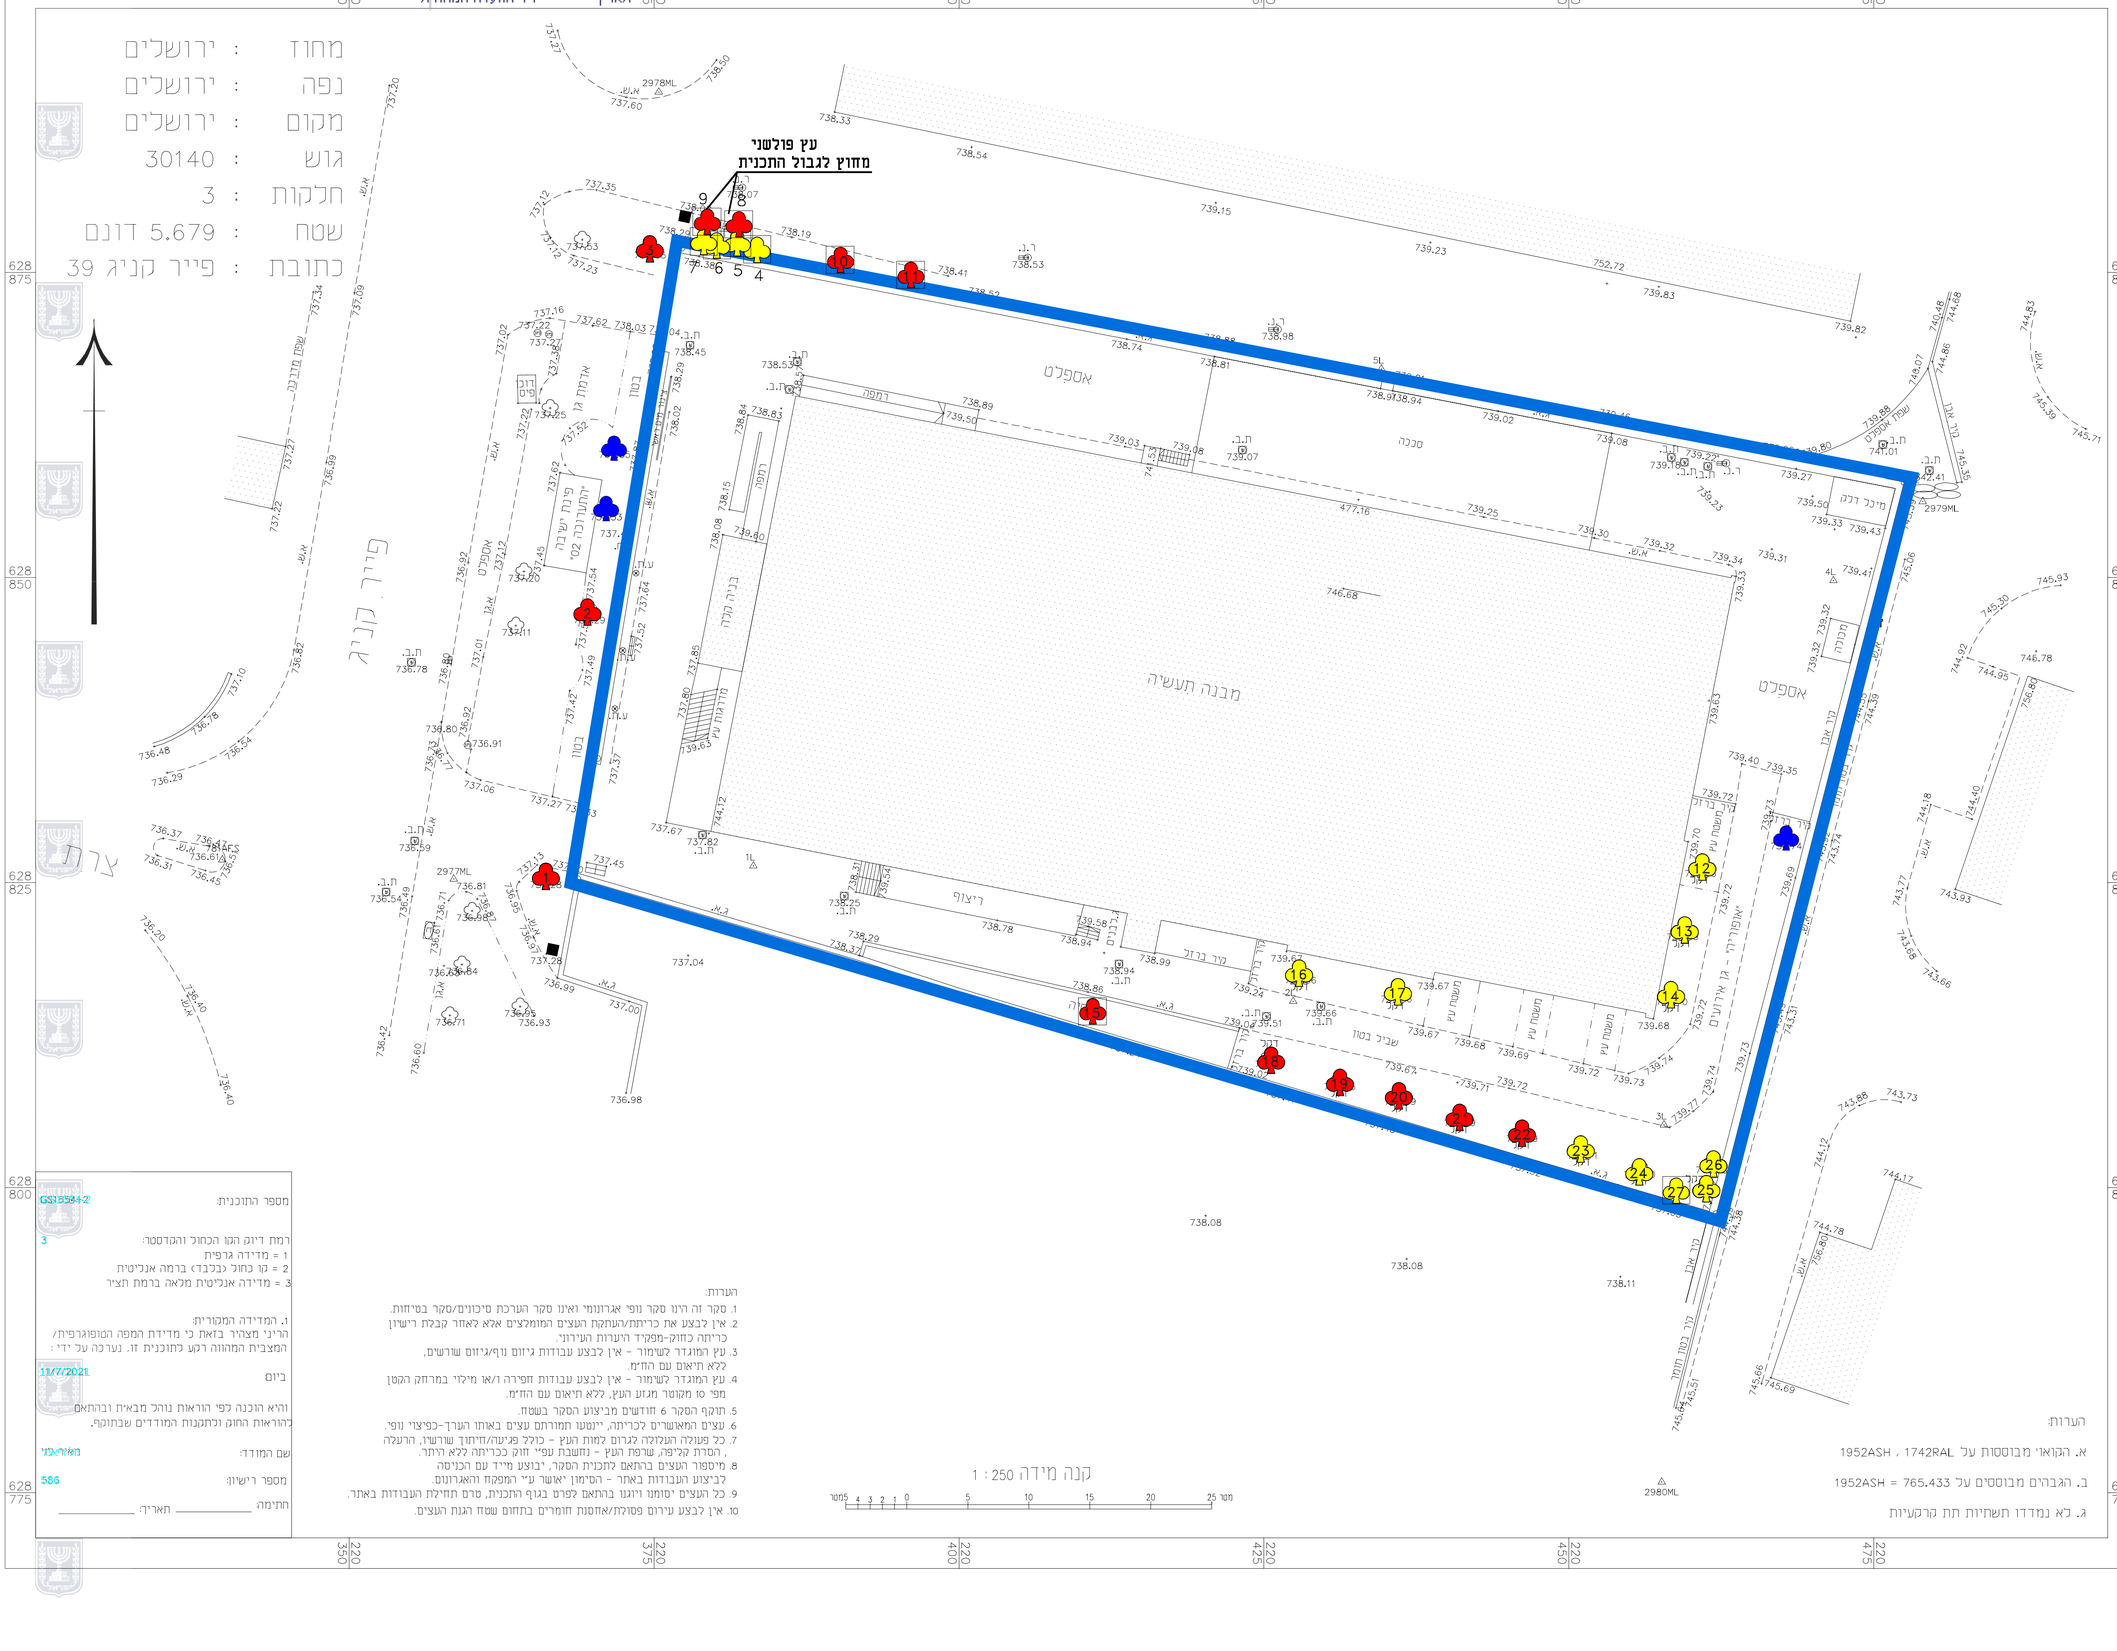
פייר קניג
אספלט
מבנה תעשיה
מבנה
רחבה
מכונית
רחבה
מדרכה
רחבה
מדרכה
רחבה
מדרכה